


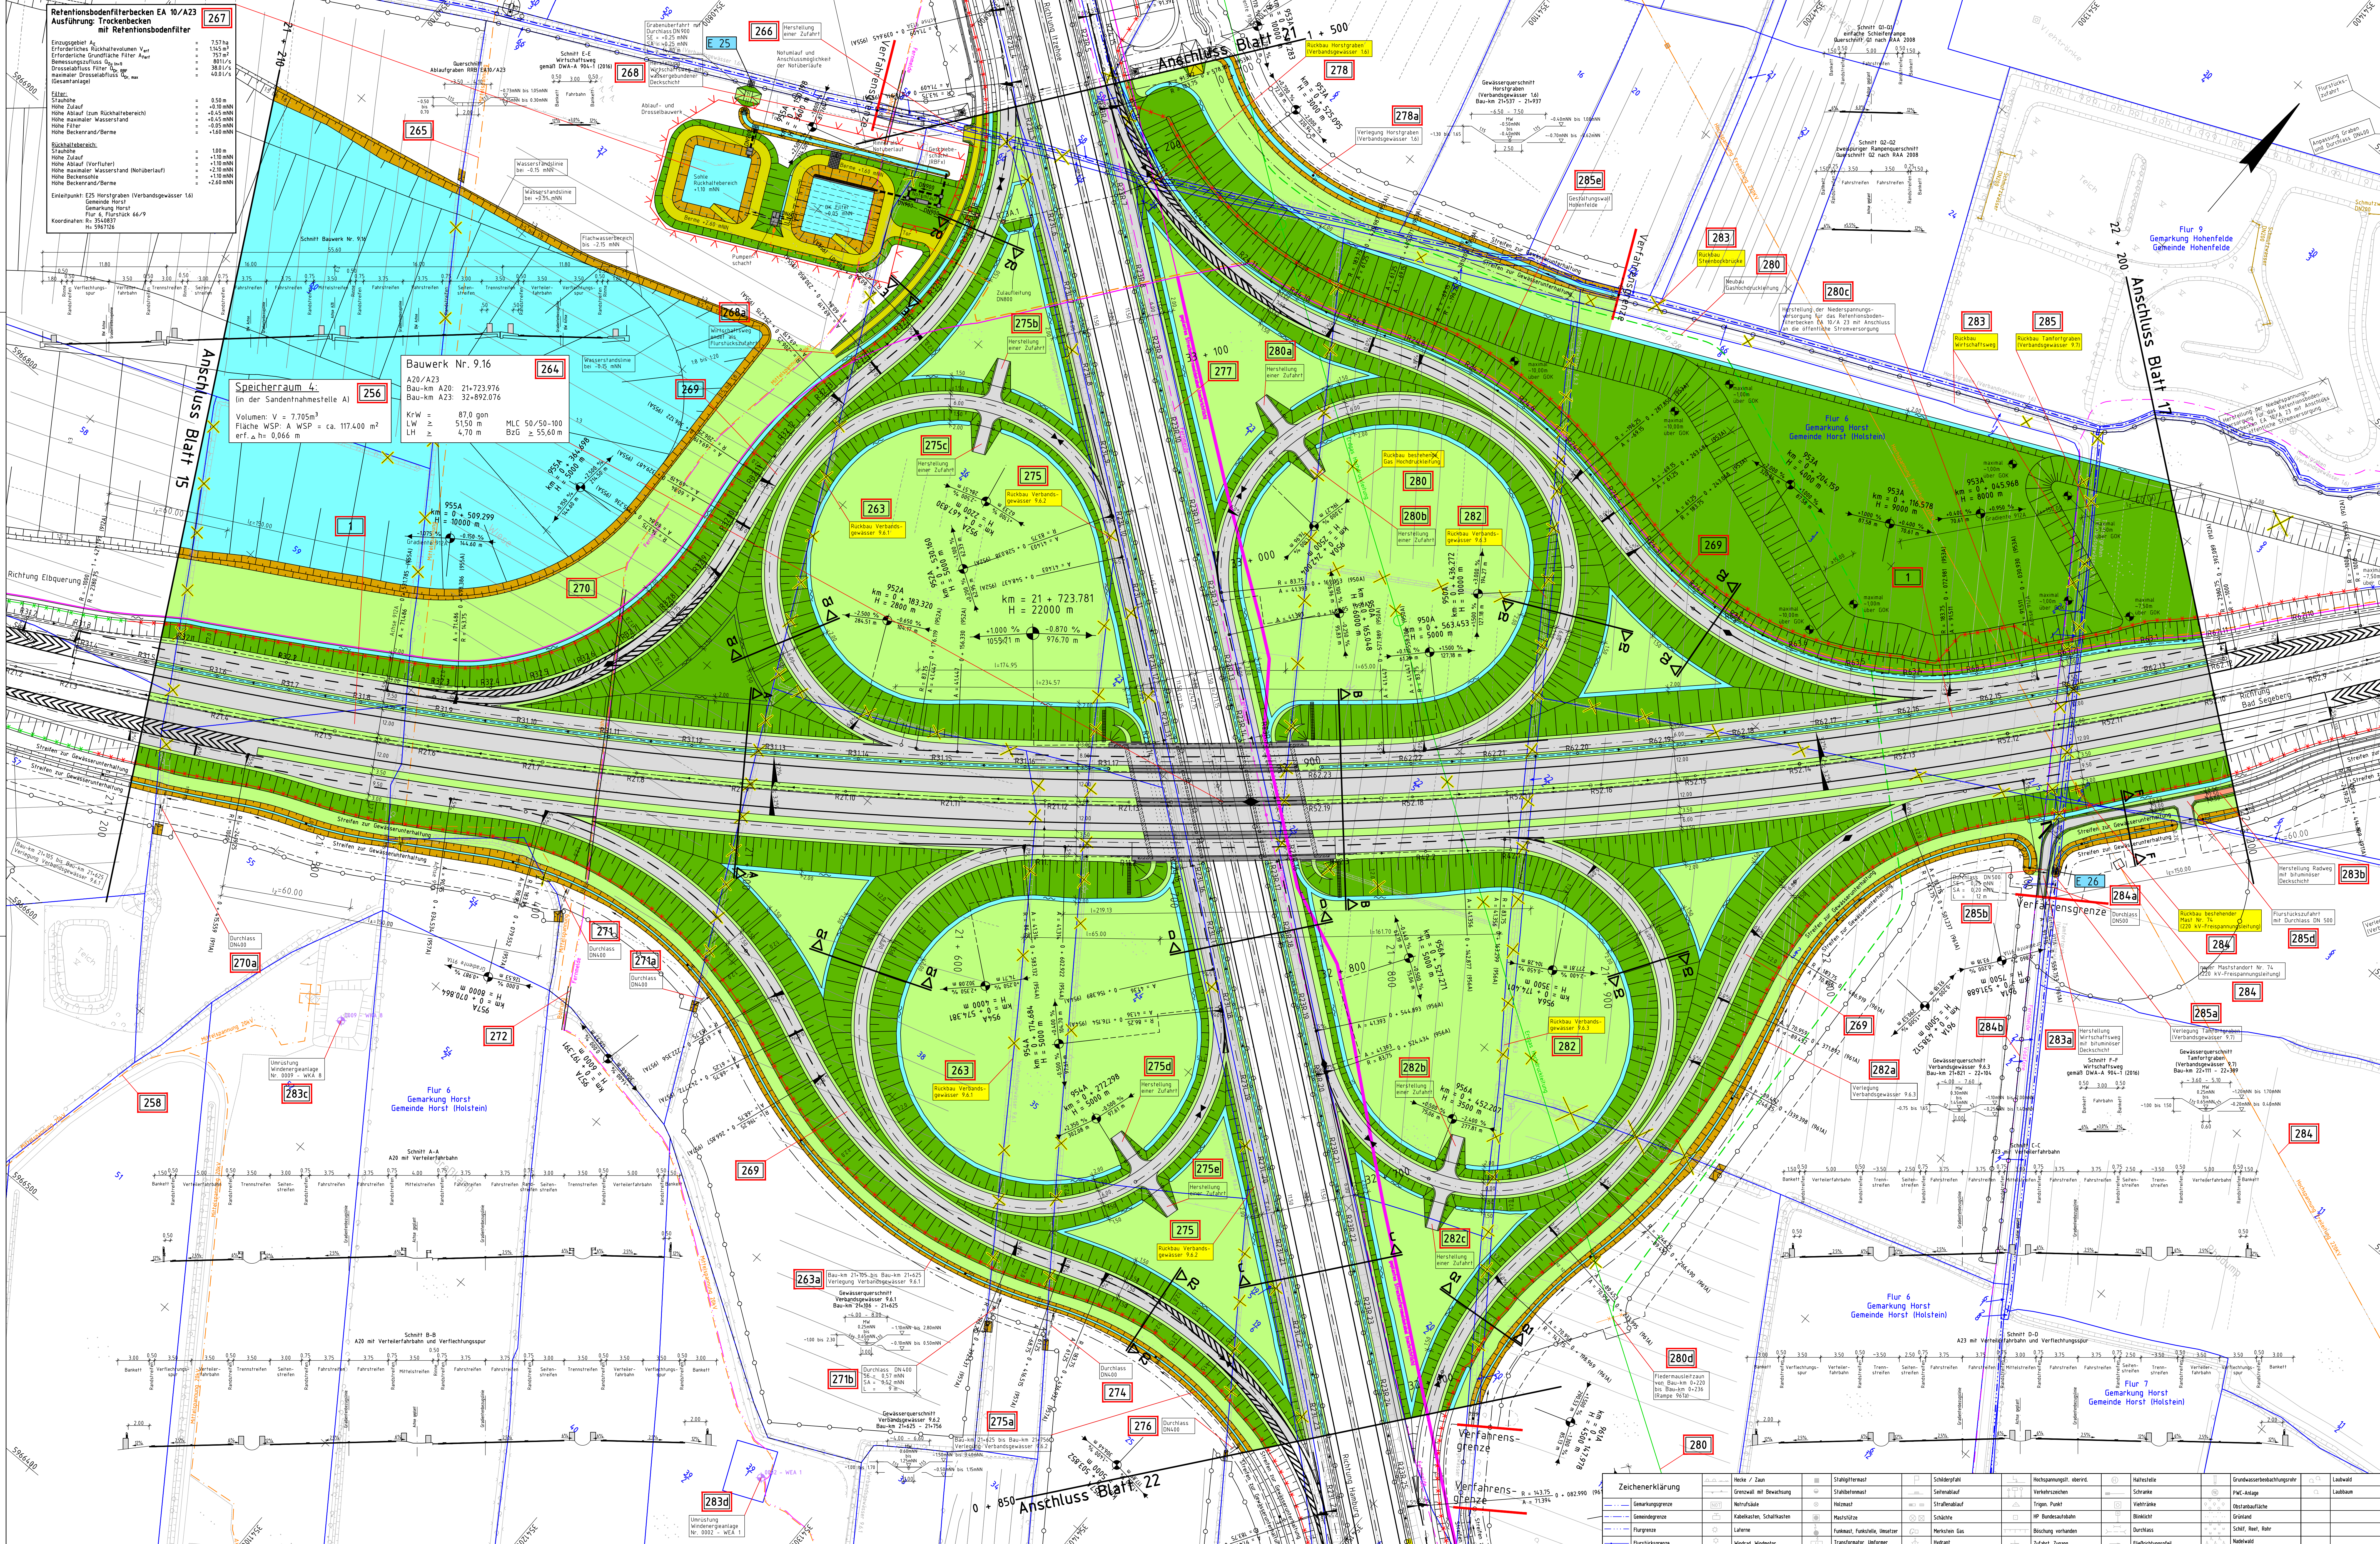

Legende:

Planung:

- Wirtschaftsweg (blumige / wassergebundene Deckschicht) mit Bankett
- Einschnittbösung
- betonbare Berme
- Schneidungsrande mit Fließrichtung / Versickerungsmulde
- Dammboschung
- Röhren mit Bankett
- Gehweg
- Bankett / Trennstreifen
- Seitenstreifen / Rinne
- Fahrbahn / Anpassungsbereich
- Bankett / Trennstreifen
- gemeinsamer Rad- und Gehweg mit Bankett
- Gehweg mit Fließrichtung
- Grunstreifen

Negungsrechner: mit Angabe von Länge der Gefälle-Steigungs-Strücke, Höhenmesser, Tangentialpunkt und Klonierung

Gradientenrechner: 2,5% Fahrbahneigung

Klonierung: 0 + 200

geplanter Rückbau/ Abbruch:

Entwässerung:

- Lärmschutzwand
- Stützwall
- geplanter Straßenablauf
- Windschutz- bzw. Wilderzwall
- Amphibenschutzwand
- sonstiger Zaun
- Kombination aus Amphibenschutzwand/-leiste und sonstiger Zaun
- Kombination aus Windschutzzaun und Amphibenschutzwand/-leiste
- Kombination aus Windschutz- und Fischschutzwand
- Kombination aus Windschutz-/Fischschutzwand und Amphibenschutzwand/-leiste
- Fischschutzwand
- Kombination aus Fischschutzwand, Amphibenschutzwand/-leiste und Fischschutzwand
- Kombination aus Kollisions- und Irritationschutzzaun
- Kombination aus Kollisions- und Irritationschutzzaun
- Schranke
- Befestigung des Zu- bzw. Abflusses im Graben bzw. Gewässer
- Streifen zur Unterhaltung der Vegetation oder neu hergestellten Verbundwasser
- Einfüllstelle mit Bezeichnung, Detail siehe Unterlage 5

Grunderwerb:

- Grenze vorübergehend in Anspruch zu nehmende Fläche
- Grenze zu erwerbender Fläche

Bauwerksnummerierung:

52

Bestandsleistungen:

Ungläre Lage: Genähe Lage der Versorgungsleitungen ist mit den jeweiligen Versorgungsträger abzustimmen.

geplante Leitungen:

- Schuttwasser
- Schuttwasser - Druckleitung
- Regenwasser
- Trinkwasser
- erdverlegte Leitung - Mittelspannung
- erdverlegte Leitung - Niederspannung
- Freileitung - Niederspannung
- Freileitung - Mittelspannung
- Freileitung - Hochspannung
- Freileitung - Hochdruck
- Gas
- Fernwärme

Flächennutzungsgrenzen:

- Wohnflächen
- allgemeines Wohngebiet
- Kleingewerbegebiet
- Nachbarn, Dorfgebiet
- Gewerbegebiet

Anspruch auf Schallschutz:

Allgemein:

- Außenwärtbereich
- Fassaden mit Anspruch auf passiven Schallschutz
- Gebäude ohne Anspruch auf passiven Schallschutz
- Gebäude mit Anspruch auf passiven Schallschutz

Koordinatensystem: Gauss-Krüger, Höhensystem: NN 160

Bearbeitung:

Beurteilung	Datum	Zeichen
OBERMEYER	06/2020	Wul
PLANEN-BERATEN GmbH	06/2020	Han
gezeichnet	06/2020	Han
geprüft	26.06.2020	gez. I.V. Kohl

Deckblatt

DEGES

Deutsche Einzel-Fernstraßenplanung- und Bau GmbH

SH

Strasse: A20


Unterlage Nr. Blatt Nr. Reg. Nr.

Datum

Name

A20 - Nord-West-Umfahrung Hamburg

Bau-km 21+210 - Bau-km 22+200

Lage- und Bauwerksplan

abschnitt

B431 bis A23

Maßstab: 1:1.000

ausgestellt: Berlin, den 26.06.2020

gez. I.A. Dr.-Ing. Zierke

DEGES

Deutsche Einzel-Fernstraßenplanung- und Bau GmbH

Planfeststellungsunterlage vom 16.11.2007

Anlage : 7

Blatt : 16

Grundriss hergestellt: 07/2004

ausgegeben: 07/2004

Aufnahme: 18.01.03.2003

Feldvergleich: 05/2004

terrestrische Nachvermessung: 06/2004

Kolaster: Stand 05/2019

Ergebnis:

Nr.	Art der Änderung	Datum	Name
1	Planfeststellungs-Legende, Fließrichtungen der Gewässer, Ergänzung der Gewässerschnitte (Schnitte)	03/2019	Wul/Sm
2	Planfeststellungs-Legende, Fließrichtungen der Gewässer, Ergänzung der Gewässerschnitte (Schnitte)	03/2019	Wul/Sm
