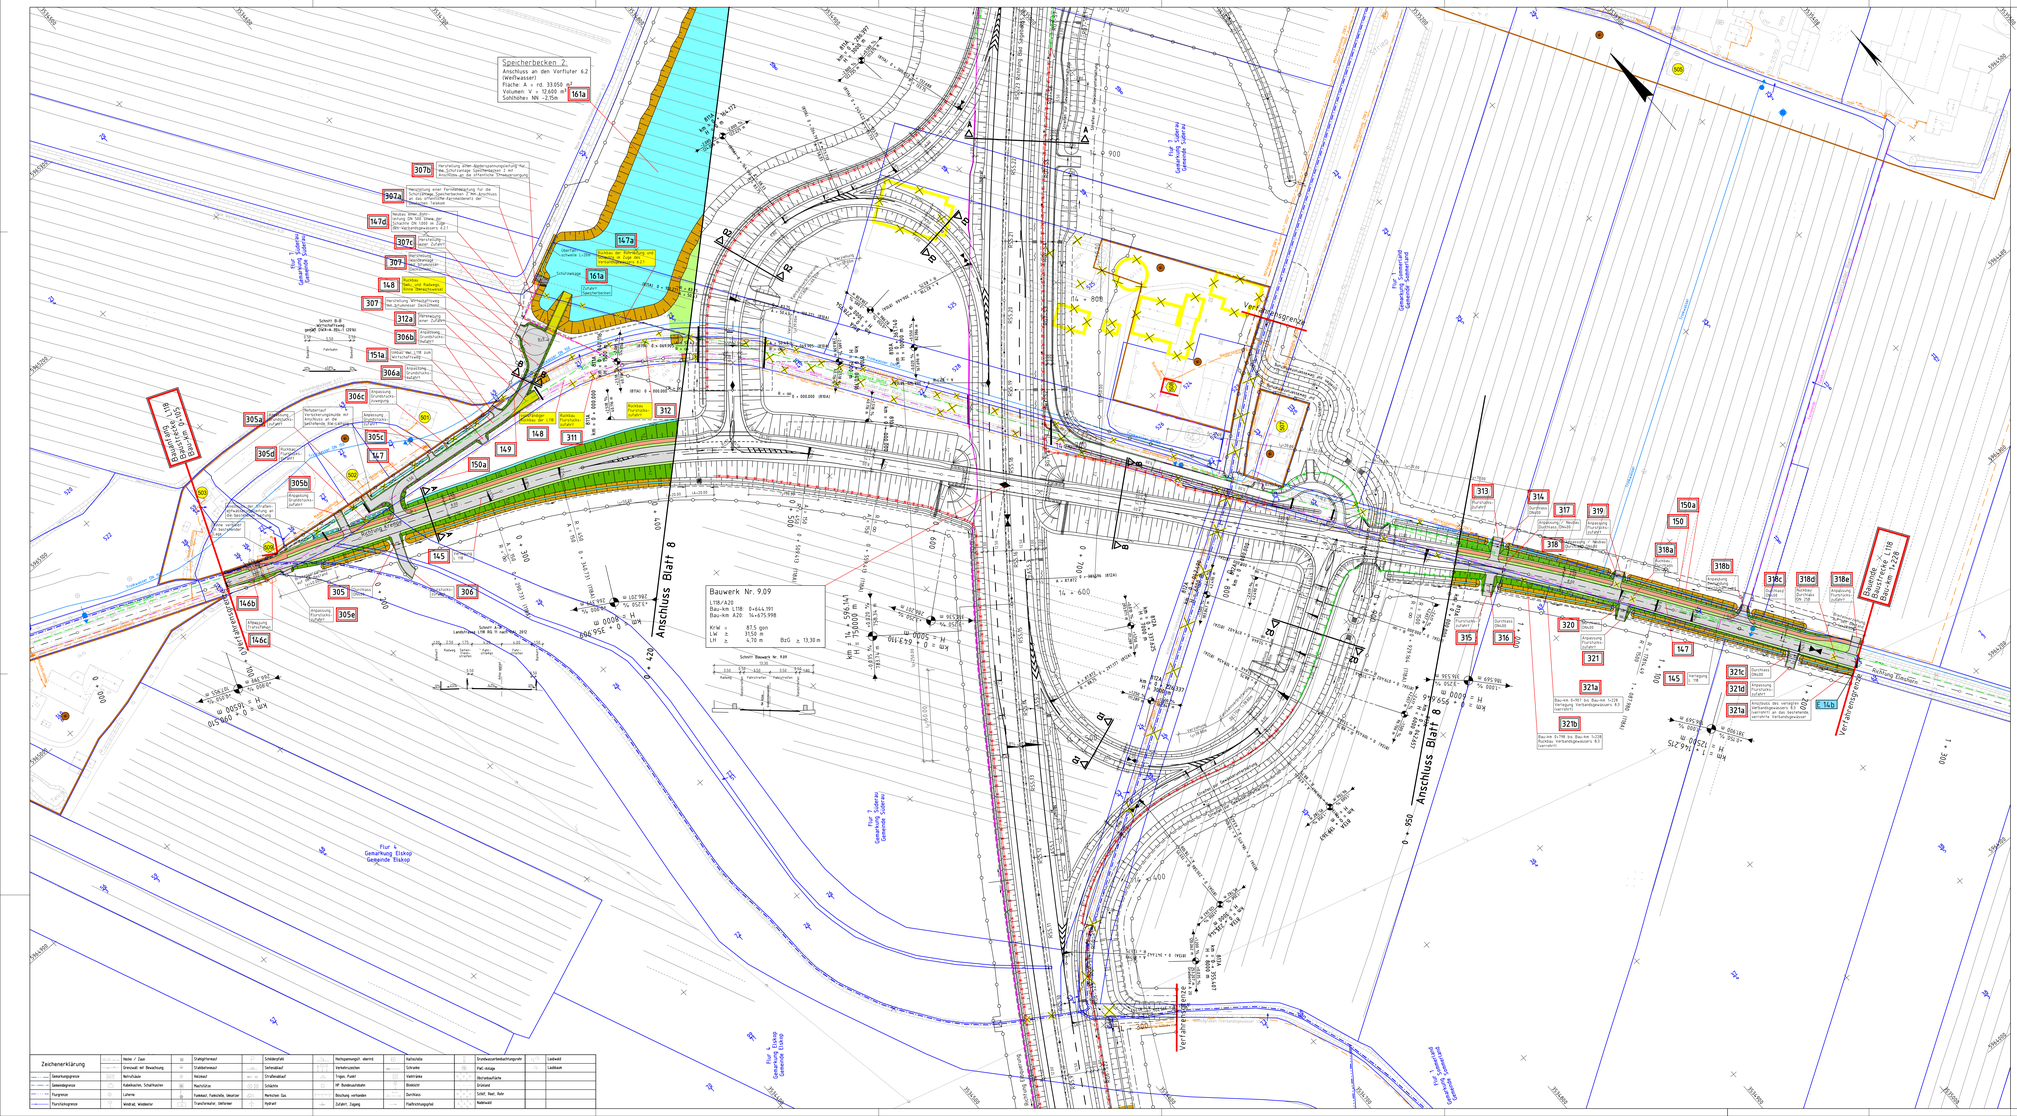
Speicherbecken 2
161a
Bauwerk Nr. 9.09
BrÜ ≥ 13.30 m
Anschluss Blatt 8
