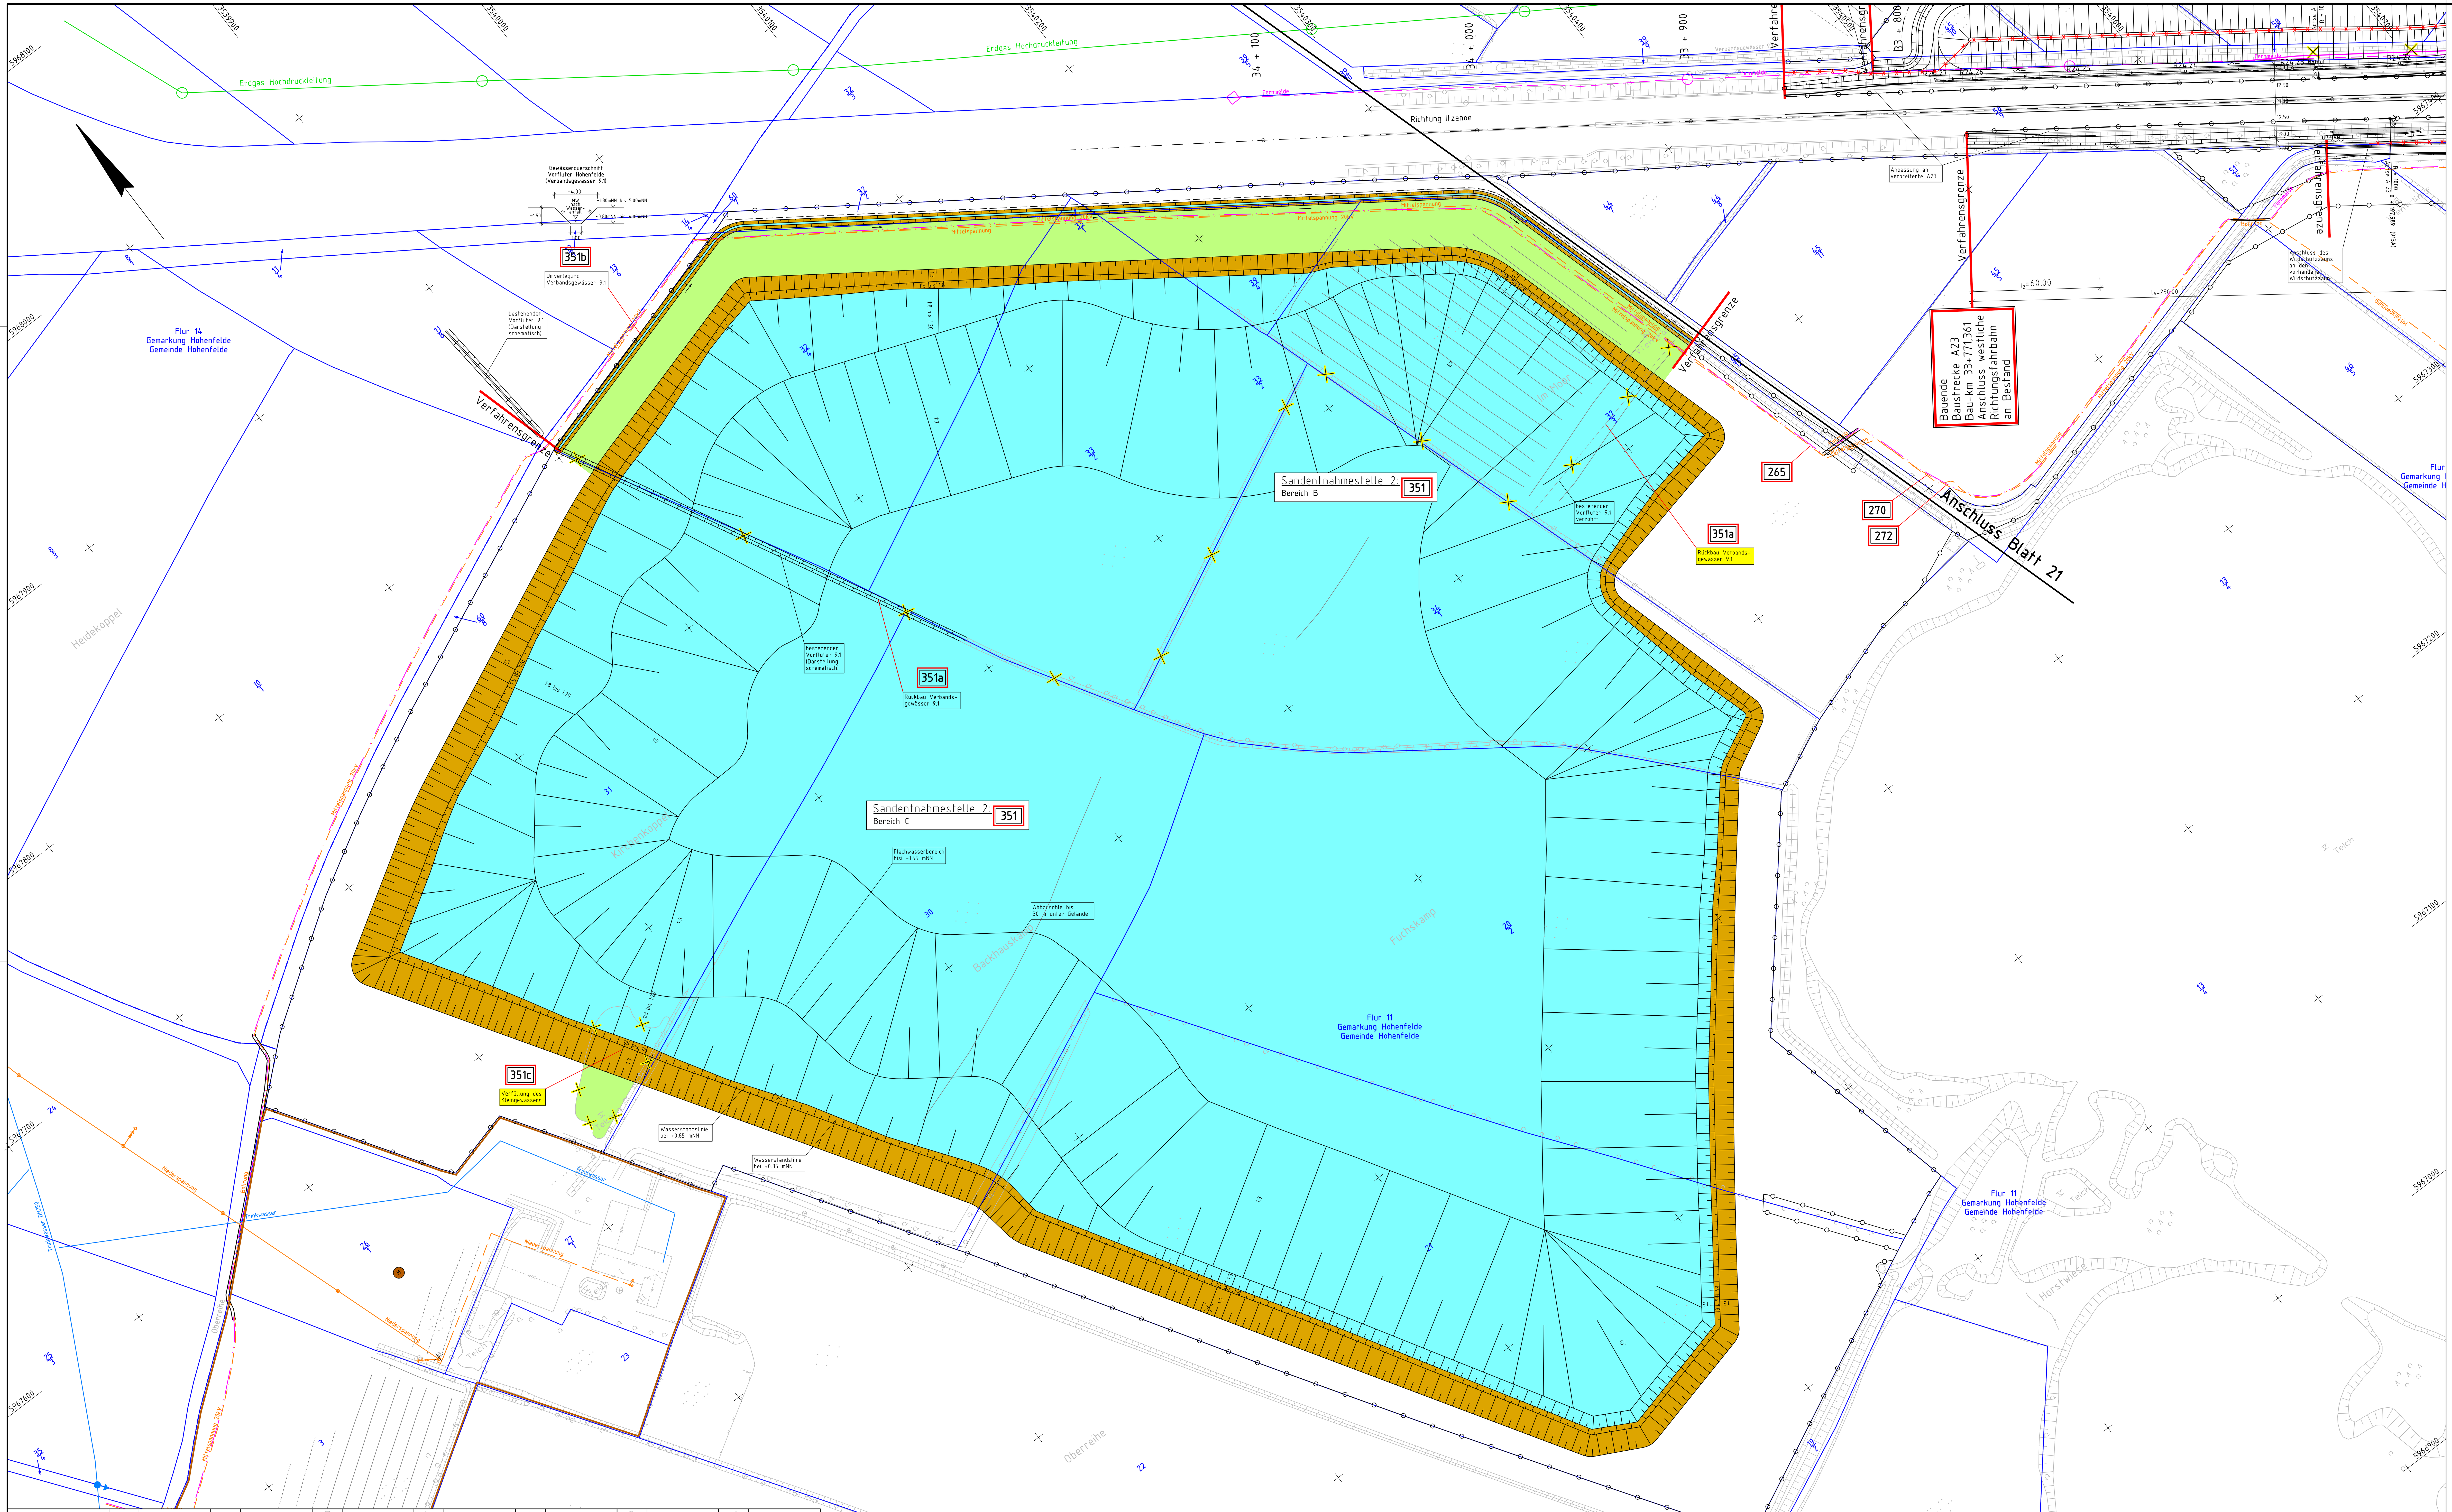

Zeichenerklärung															
			Hecke / Zaun		Stahlgittermast		Schilderpfahl		Hochspannungslt. oberird.		Haltestelle		Grundwasserbeobachtungsrohr		Laubwald
			Grenzwall mit Bewachsung		Stahlbetonmast		Seitenablauf		Verkehrszeichen		Schranke		PWC-Anlage		Laubbaum
	Gemarkungsgrenze		Notrufsäule		Holzmast		Straßenablauf		Trigon. Punkt		Viehtränke		Obstanbaufläche		
	Gemeindegrenze		Kabelkasten, Schaltkasten		Maststütze		Schächte		HP Bundesautobahn		Blinklicht		Grünland		
	Flurgrenze		Laterne		Funkmast, Funkstelle, Umsetzer		Merkstein Gas		Böschung vorhanden		Durchlass		Schilf, Reet, Rohr		
	Flurstücksgrenze		Windrad, Windmotor		Transformator, Umformer		Hydrant		Zufahrt, Zugang		Fließrichtungspfeil		Nadelwald		

Legende:

Planung:

Wirtschaftsweg (bituminöse / wassergebundene Deckschicht) mit Bankett
Einschnittsböschung
befahrbare Berme
Entwässerungsmulde mit Fließrichtung / Versickerungsmulde
Dammböschung
Radweg mit Bankett
Gehweg
Bankett / Trennstreifen
Seitenstreifen / Rinne
Fahrbahn / Anpassungsbereich
Bankett / Trennstreifen
gemeinsamer Rad- und Gehweg mit Bankett
Graben mit Fließrichtung
Grünstreifen

km = 924.183, H = 12000 m, 1,200%, 0,330%, 224,18m, 225,82m — Neigungsbrechpunkt mit Angabe von Länge der Gefälle-(Steigungs-)Strecke, Halbmesser Tangentenschnittpunkt und Kilometrierung
Gradientenhochpunkt
Gradiententiefpunkt
2,5% — 2,5% Fahrbahnquerneigung
0 + 200 — Kilometrierung
geplanter Rückbau/ Abbruch
Entwidmung
Lärmschutzwall
Lärmschutzwand
Stützwand
geplanter Straßenablauf
Wildschutz- bzw. Wildleitzaun
Amphibienschutzzaun
sonstiger Zaun
Kombination aus Amphibiensperr-/-leiteinrichtung und sonstiger Zaun
Kombination aus Wildschutzzaun und Amphibiensperr- und -leiteinrichtung
Kombination aus Wildschutz- und Fischotterschutzzaun
Kombination aus Wildschutz-/Fischotterschutzzaun und Amphibiensperr- und -leiteinrichtung
Fledermausleitzaun
Kombination aus Fledermausleitwand, Amphibiensperr- und -leiteinrichtung, Fischotterzaun und Wildzaun
Kollisionsschutzeinrichtung
Irritationsschutzeinrichtung
Kombination aus Kollisions- und Irritationsschutzeinrichtung
Schranke
Befestigung des Zu- bzw. Ablaufbereichs im Graben bzw. Gewässer
Streifen zur Unterhaltung der verlegten oder neu hergestellten Verbandsgewässer
E 1.0 — Einleitstelle mit Bezeichnung, Detail siehe Unterlage 5

Grunderwerb

Grenze vorübergehend in Anspruch zu nehmende Fläche
Grenze zu erwerbende Fläche

Bauwerksnummerierung:

52 — lfd. Nr. der im Bauwerksverzeichnis aufgeführten Regelung

Bestandsleitungen:

Ungefähre Lage! Genaue Lage der Versorgungseinrichtungen ist mit dem jeweiligen Versorgungsträger abzustimmen.

Ø200 Stz — Schmutzwasser
Druckrohrleitung — Schmutzwasser - Druckleitung
B, DN 300 — Regenwasser
PVC DN 150 — Trinkwasser
MSP 120/16 — erdverlegte Leitung - Mittelspannung
erdverlegte Leitung - Mittelspannung
NSP — erdverlegte Leitung - Niederspannung
NSP — Freileitung - Niederspannung
Freileitung - Mittelspannung
Freileitung - Hochspannung
Freileitung - Hochspannung
VG 100 PE 4bar — Gas
VG 100 PE 4bar — Gas Hochdruck
Fernmeldekabel 4x2x0,9 TS — Fernmelde
Leerrohrtrasse
Windenergieanlage vorhanden
Windenergieanlage geplant

geplante Leitungen:

Freileitung - Hochspannung
erdverlegte Leitung - Mittelspannung
erdverlegte Leitung - Niederspannung
Trinkwasser
Gas Hochdruck
Schmutzwasser
Streckenfernmeldekabel (nachrichtlich)
Fernmeldeleitung
R27.8, AS27.8 — Regenwasserschacht / Absetzschacht
Straßenentwässerungsleitung
Schlitzdrainage / Rigole

Flächennutzungsgrenzen:

W, WA — Wohnbauflächen, allgemeines Wohngebiet, Kleinsiedlungsgebiet
M — Mischgebiet, Dorfgebiet
GE — Gewerbegebiet

Anspruch auf Schallschutz:

Allgemein:

140.3 — Außenwohnbereich
L — Fassaden mit Anspruch auf passiven Lärmschutz
128 — Gebäude ohne Anspruch auf passiven Schallschutz
137 — Gebäude mit Anspruch auf passiven Schallschutz

Koordinatensystem: Gauss-Krüger, Höhensystem NN 160

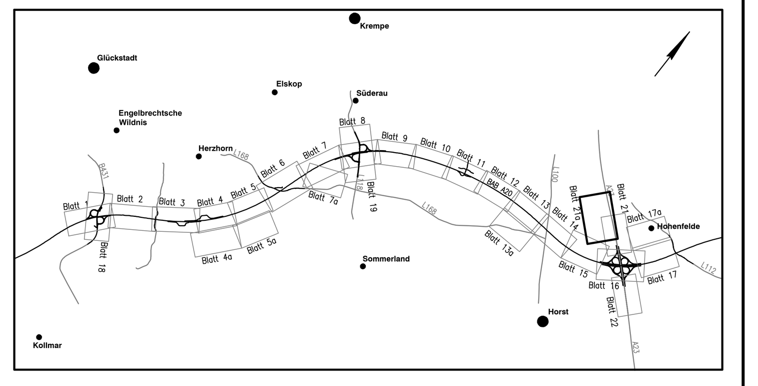

Nr.	Art der Änderung	Datum	Name
10	Ergänzung Grunderwerbsgrenzen (vorübergehend in Anspruch zu nehmende Fläche und zu erwerbende Fläche)	03/2020	Wul/Han
9	Aktualisierung Kataster	03/2020	Wul/Han
8	Verkleinerung Sandentnahmestelle 2 (BWV-Nr. 351)	03/2020	Wul/Han
7	Änderung Leerrohrtrasse in Mittelspannungsleitung (BWV-Nr. 265)	03/2020	Wul/Han
6	Anpassung Lage und Verlängerung Mittelspannungs- und Fernmeldeleitung (BWV-Nr. 270, 272)	03/2020	Wul/Han
5	Ergänzung und Änderung der Angaben im Gewässerquerschnitt Vorfluter Hohenfelde, Verbandsgewässer 9.1 (BWV-Nr. 351b)	11/2017	Wul/Han
4	Ergänzung von Flachwasserbereichen im Bereich der Sandentnahmestelle 2 (BWV-Nr. 351), Änderung der Uferbereiche	11/2017	Wul/Han
3	Änderung und Ergänzung Böschungsdarstellung der Sandentnahmestelle	03/2015	Wul/Han
2	Darstellung des mittleren Gewässerquerschnitts Verlegung Verbandsgewässer 9.1 (BWV-Nr. 351b)	03/2013	Wul/Stm
1	Plandarstellungen: Legende, Fließrichtungen der Gewässer, Ergänzung der Gewässerhöhen (Sohlhöhen)	03/2013	Wul/Stm

Bearbeitung:

OBERMEYER PLANEN+BERATEN GmbH
Michaelisstraße 24
20459 Hamburg
Telefon: 040/3 49 62 99-0
Telefax: 040/3 49 62 99-90

	Datum	Zeichen
bearbeitet	06/2020	Wul
gezeichnet	06/2020	Han
geprüft: 26.06.2020 gez. i.V. Kohl		

Deckblatt

DEGES
Deutsche Einheit Fernstraßenplanungs- und -bau GmbH
Zimmerstraße 54, 10117 Berlin
Telefon: 030-202 43 - 0
Fax: 030-202 43 291
www.deges.de

	Datum	Zeichen
bearbeitet	06/2020	Pripnow
geprüft	06/2020	Schaefer

SH Schleswig-Holstein
Ministerium für Wirtschaft, Verkehr, Arbeit, Technologie und Tourismus

Straße: A20 von NK: 2222112 – 0,563 km
nach NK: 2123027 + 0,926 km
Nächster Ort: Glückstadt Bau-km: 7+415 – 22+650

Unterlage Nr.
Blatt Nr.
Reg. Nr.

	Datum	Name
bearbeitet	—	—
gezeichnet	—	—
geprüft	11/2007	Sperber

A20 – Nord-West-Umfahrung Hamburg

Sandentnahmestelle

Abschnitt
B431 bis A23

Lage- und Bauwerksplan

Maßstab: 1:1.000

aufgestellt:
Berlin, den 29.06.2020

gez. i.A. Dr.-Ing. Zierke

DEGES
Deutsche Einheit Fernstraßenplanungs- und -bau GmbH

Planfeststellungsunterlage
vom 16.11.2007
Anlage : 7
Blatt : 21a

Grundplan hergestellt: 07/2004

aphos Leipzig AG
Prager Straße 17
04103 Leipzig

Aufnahme	18.+21.03.2003
Feldvergleich	05/2004
terrestrische Nachvermessung	06/2004
Kataster	Stand 05/2019

Ergänzungen:

\\hamwd06\projects\26637\3-CAD\PS\4\OPB\L\PP\PS4LP040.dwg
Blattgröße: 750x1540