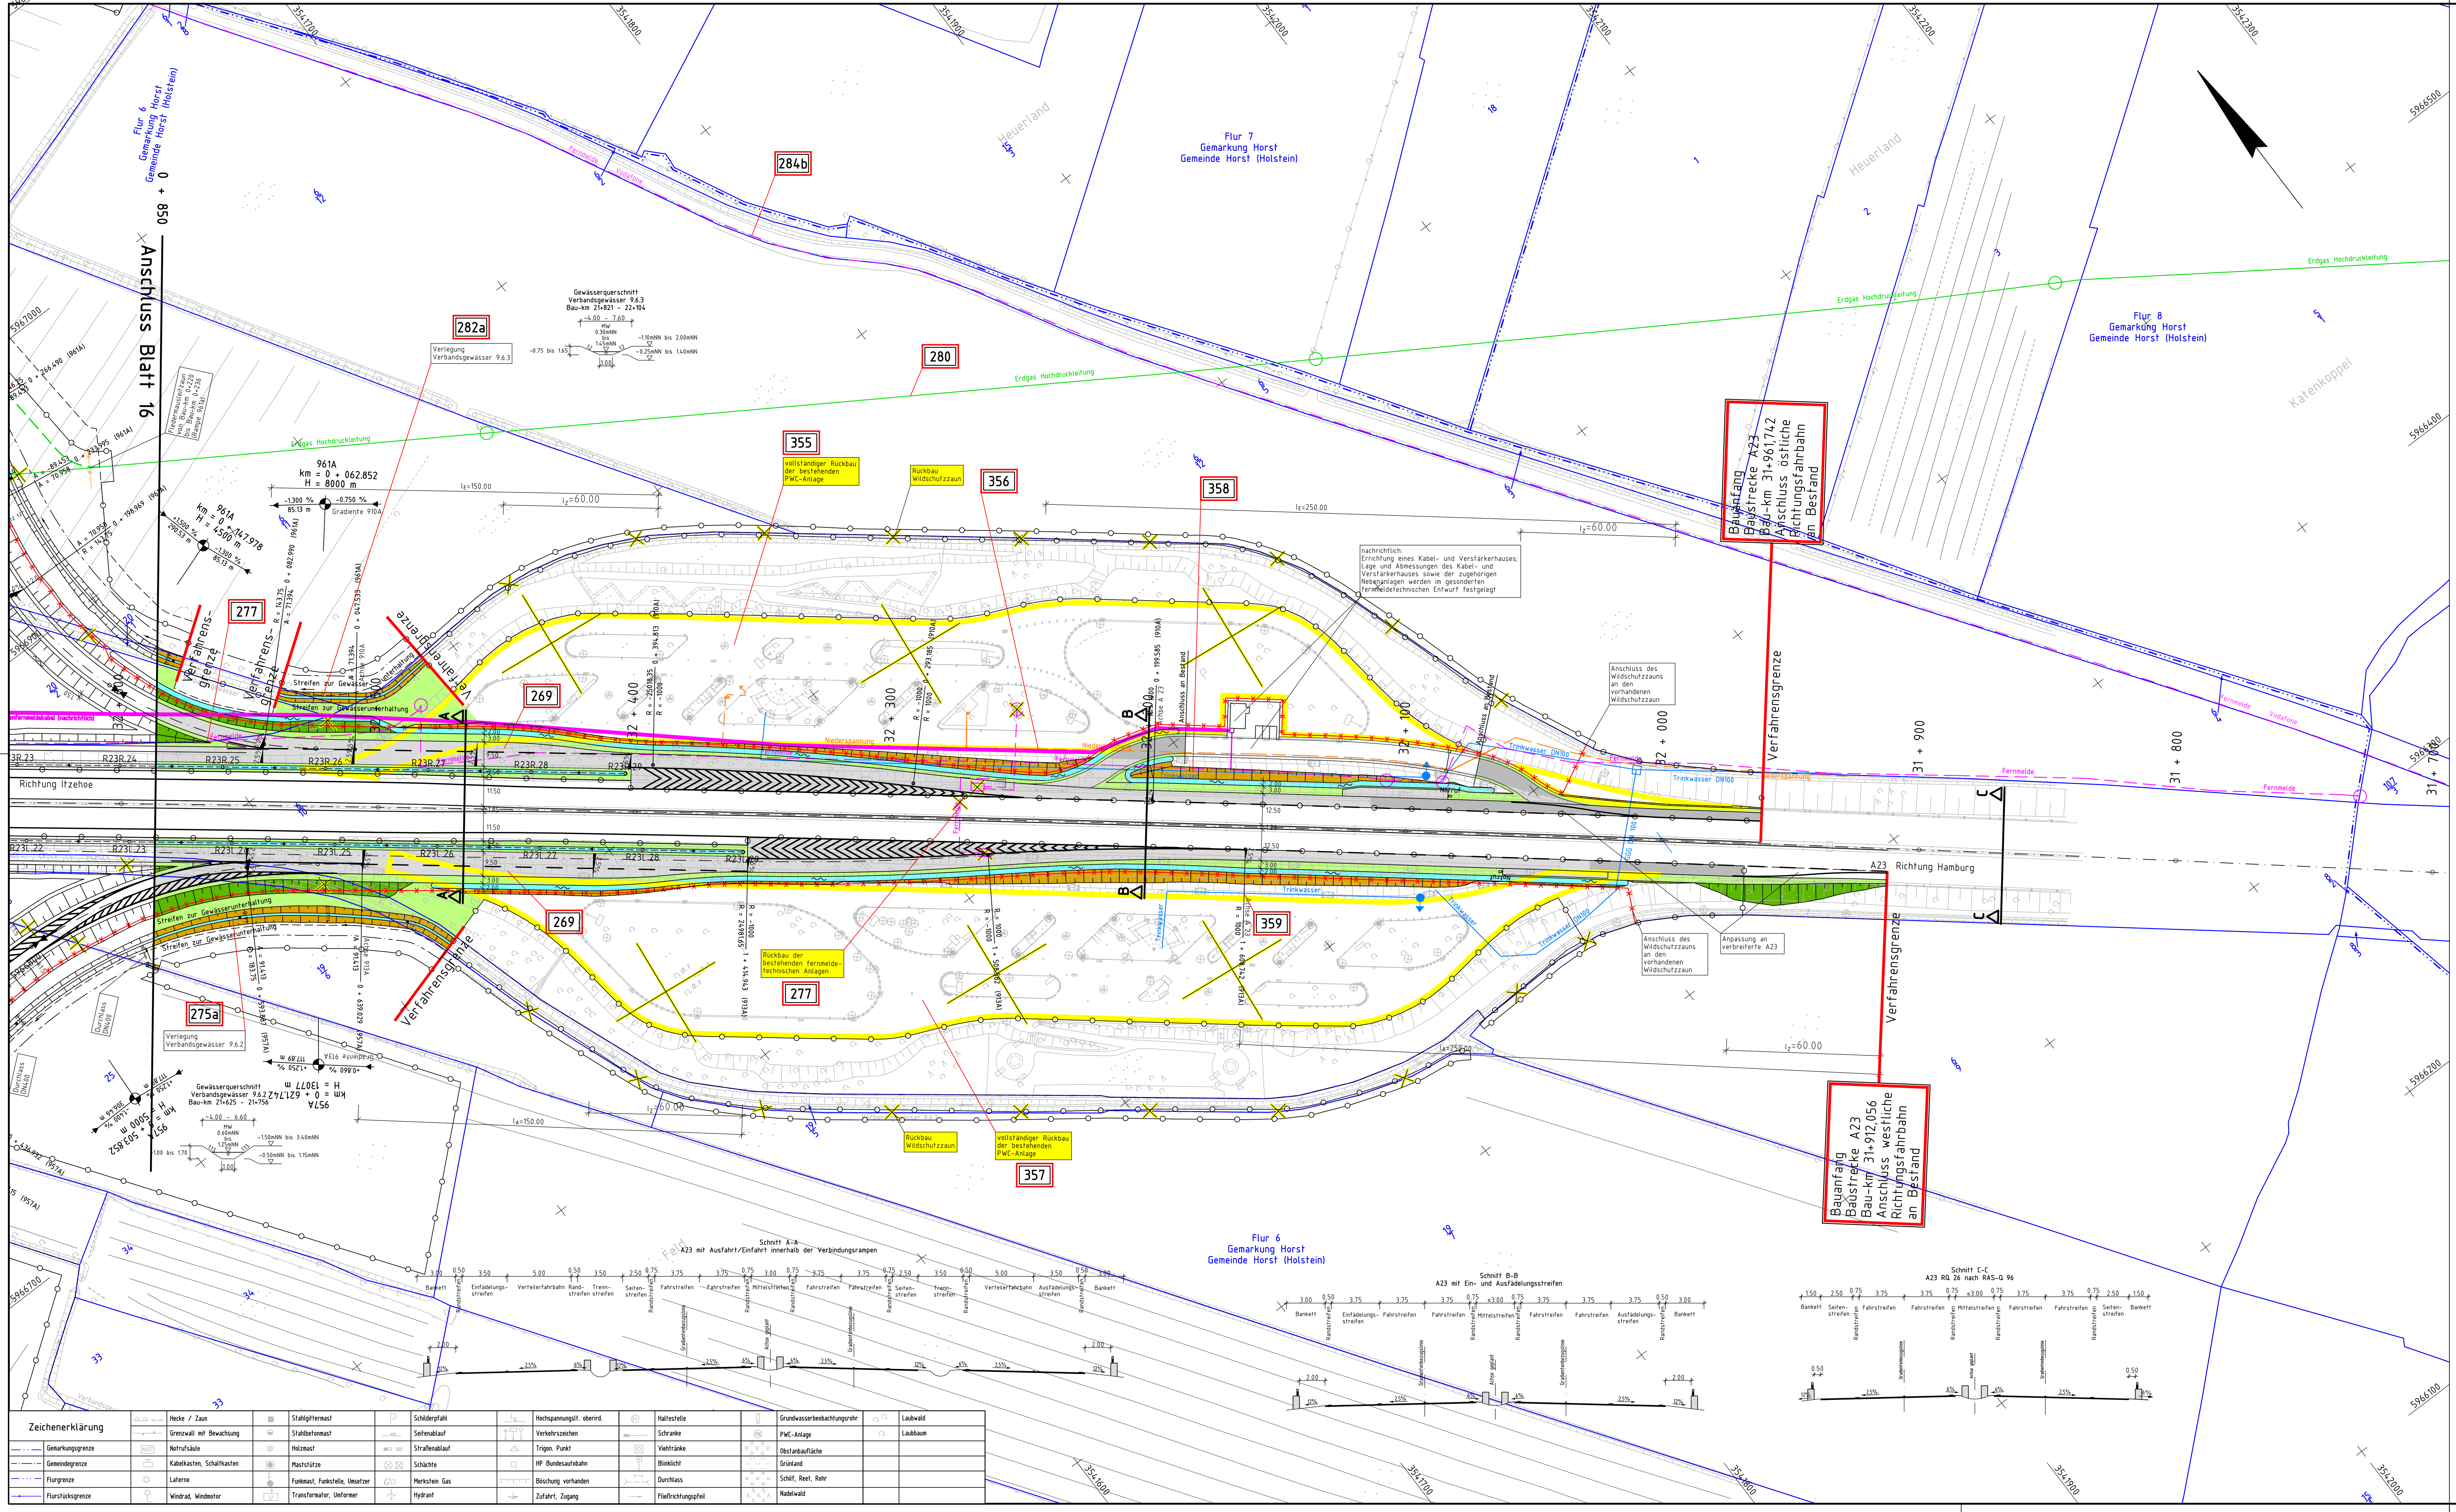

Legende:

Planung:

- Wirtschaftsweg (bituminöse / wassergebundene Deckschicht) mit Bankett
- Einschnittsböschung
- befahrbare Berme
- Entwässerungsmulde mit Fließrichtung / Versickerungsmulde
- Dammböschung
- Radweg mit Bankett
- Gehweg
- Bankett / Trennstreifen
- Seitenstreifen / Rinne
- Fahrbahn / Anpassungsbereich
- Bankett / Trennstreifen
- gemeinsamer Rad- und Gehweg mit Bankett
- Graben mit Fließrichtung
- Grünstreifen
- km = 924.183, H = 12000 m, 1,200%, 224,18m, 0,330%, 225,82m: Neigungsbrechpunkt mit Angabe von Länge der Gefälle-(Steigungs-)Strecke, Halbmesser Tangentenschnittpunkt und Kilometrierung
- Gradientenhochpunkt
- Gradiententiefpunkt
- 2,5% Fahrbahnquerneigung
- 0 + 200: Kilometrierung
- geplanter Rückbau/ Abbruch
- Entwidmung
- Lärmschutzwall
- Lärmschutzwand
- Stützwand
- geplanter Straßenablauf
- Wildschutz- bzw. Wildleitzaun
- Amphibienschutzzaun
- sonstiger Zaun
- Kombination aus Amphibiensperr-/-leiteinrichtung und sonstiger Zaun
- Kombination aus Wildschutzzaun und Amphibiensperr- und -leiteinrichtung
- Kombination aus Wildschutz- und Fischotterschutzzaun
- Kombination aus Wildschutz-/Fischotterschutzzaun und Amphibiensperr- und -leiteinrichtung
- Fledermausleitzaun
- Kombination aus Fledermausleitwand, Amphibiensperr- und -leiteinrichtung, Fischotterzaun und Wildzaun
- Kollisionsschutzeinrichtung
- Irritationsschutzeinrichtung
- Kombination aus Kollisions- und Irritationsschutzeinrichtung
- Schranke
- Befestigung des Zu- bzw. Ablaufbereichs im Graben bzw. Gewässer
- Streifen zur Unterhaltung der verlegten oder neu hergestellten Verbandsgewässer
- E 1.0: Einleitstelle mit Bezeichnung, Detail siehe Unterlage 5

Grunderwerb

- Grenze vorübergehend in Anspruch zu nehmende Fläche
- Grenze zu erwerbende Fläche

Bauwerksnummerierung:

- 52: lfd. Nr. der im Bauwerksverzeichnis aufgeführten Regelung

Bestandsleitungen:

Ungefähre Lage! Genaue Lage der Versorgungseinrichtungen ist mit dem jeweiligen Versorgungsträger abzustimmen.

- Schmutzwasser
- Schmutzwasser - Druckleitung
- Regenwasser
- Trinkwasser
- erdverlegte Leitung - Mittelspannung
- erdverlegte Leitung - Mittelspannung
- erdverlegte Leitung - Niederspannung
- Freileitung - Niederspannung
- Freileitung - Mittelspannung
- Freileitung - Hochspannung
- Freileitung - Hochspannung
- Gas
- Gas Hochdruck
- Fernmelde
- Leerrohrtrasse
- Windenergieanlage vorhanden
- Windenergieanlage geplant

geplante Leitungen:

- Freileitung - Hochspannung
- erdverlegte Leitung - Mittelspannung
- erdverlegte Leitung - Niederspannung
- Trinkwasser
- Gas Hochdruck
- Schmutzwasser
- Streckenfernmeldekabel (nachrichtlich)
- Fernmeldeleitung
- Regenwasserschacht / Absetzschacht
- Straßenentwässerungsleitung
- Schlitzdrainage / Rigole

Flächennutzungsgrenzen:

- Wohnbauflächen, allgemeines Wohngebiet, Kleinsiedlungsgebiet
- Mischgebiet, Dorfgebiet
- Gewerbegebiet

Anspruch auf Schallschutz:

Allgemein:

- Außenwohnbereich
- Fassaden mit Anspruch auf passiven Lärmschutz
- Gebäude ohne Anspruch auf passiven Schallschutz
- Gebäude mit Anspruch auf passiven Schallschutz

Nr.	Art der Änderung	Datum	Name
10	Ergänzung Grunderwerbsgrenzen (vorübergehend in Anspruch zu nehmende Fläche und zu erwerbende Fläche)	03/2020	Wul/Han
9	Aktualisierung Kataster	03/2020	Wul/Han
8	Anpassung Notrufsäulenstandort an der A 23 bei Bau-km 32+062 und Bau-km 32+084	03/2020	Wul/Han
7	Ergänzung Gewässerquerschnitt Verbandsgewässer 9.6.2 (BWV-Nr. 275a)	11/2017	Wul/Han
6	Ergänzung und Änderung der Angaben im Gewässerquerschnitt Verbandsgewässer 9.6.3 (BWV-Nr. 282a)	11/2017	Wul/Han
5	Ergänzung Unterhaltungsstreifen neben Verbandsgewässer (BWV-Nr. 275a, 285a)	11/2017	Wul/Han
4	Lage und Trassierung der Achsen und Gradienten der Rampenfahrbahnen des AK A20/A23 (BWV-Nr. 269), Bankettbreiten im Bereich der Ein- und Ausfädelungsstreifen mit entsprechender Anpassung von parallel geführten Wegen, Gewässern, Anpassung der Verfahrensgrenzen u.w.	03/2013	Wul/Stm
3	Änderung und Ergänzung der Straßenentwässerung	03/2013	Wul/Stm
2	Darstellung des Streifens zur Unterhaltung der verlegten oder neu hergestellten Gewässer	03/2013	Wul/Stm
1	Plandarstellungen: Legende, Fließrichtungen der Gewässer, Ergänzung der Gewässerhöhen (Sohlhöhen)	03/2013	Wul/Stm

Koordinatensystem: Gauss-Krüger, Höhensystem: NN 160

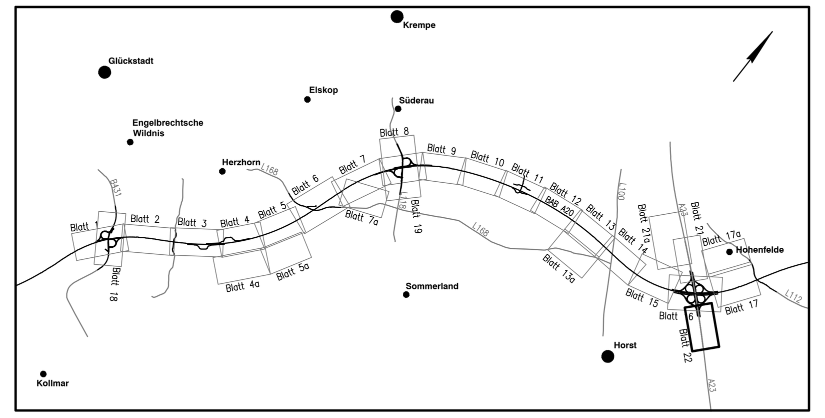

Bearbeitung:
OBERMEYER PLANEN+BERATEN GmbH
Michaelisstraße 24
20459 Hamburg
Telefon: 040/3 49 62 99-0
Telefax: 040/3 49 62 99-90

	Datum	Zeichen
bearbeitet	06/2020	Wul
gezeichnet	06/2020	Han
geprüft:	26.06.2020 gez. i.V. Kohl	

Deckblatt

DEGES
Deutsche Einheit Fernstraßenplanungs- und -bau GmbH
Zimmerstraße 54, 10117 Berlin
Telefon: 030-202 43 - 0
Fax: 030-202 43 291
www.deges.de

	Datum	Zeichen
bearbeitet	06/2020	Pripnow
geprüft	06/2020	Schaefer

SH Schleswig-Holstein
Ministerium für Wirtschaft, Verkehr, Arbeit, Technologie und Tourismus

Straße: A20 von NK: 2222112 – 0,563 km
nach NK: 2123027 + 0,926 km
Nächster Ort: Glückstadt Bau-km: 7+415 – 22+650

Unterlage Nr.
Blatt Nr.
Reg. Nr.

	Datum	Name
bearbeitet	—	—
gezeichnet	—	—
geprüft	11/2007	Sperber

A20 – Nord-West-Umfahrung Hamburg

Querung A23 Süd

Abschnitt

B431 bis A23

Lage- und Bauwerksplan

Maßstab: 1:1.000

aufgestellt:
Berlin, den 29.06.2020

gez. i.A. Dr.-Ing. Zierke

DEGES
Deutsche Einheit Fernstraßenplanungs- und -bau GmbH

Planfeststellungsunterlage
vom 16.11.2007
Anlage : 7
Blatt : 22

Grundplan hergestellt: 07/2004

Ergänzungen:

aphos Leipzig AG
Prager Straße 17
04103 Leipzig

Aufnahme	18.+21.03.2003
Feldvergleich	05/2004
terrestrische Nachvermessung	06/2004
Kataster	Stand 05/2019

\\hamwd06\projects\26637\3-CAD\PS\4\OPB\L\PP\PS4LP040.dwg

Blattgröße: 594x1540