

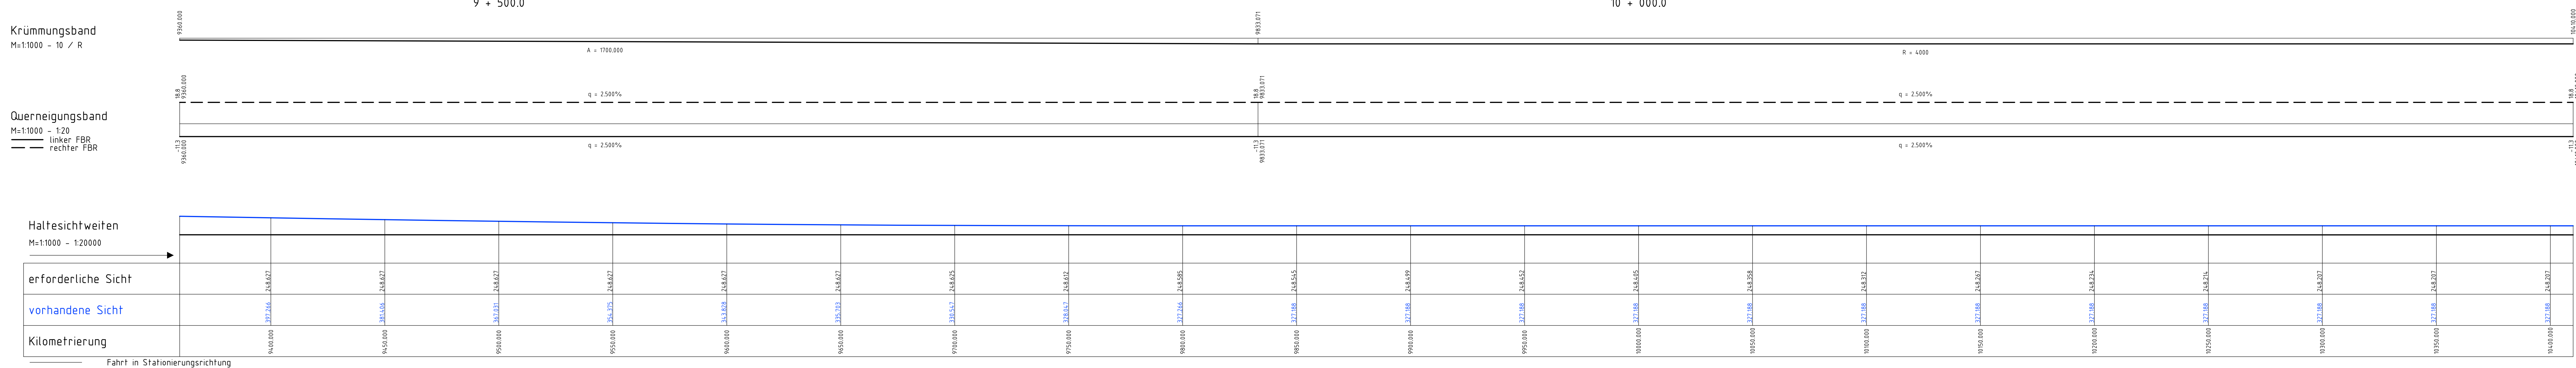
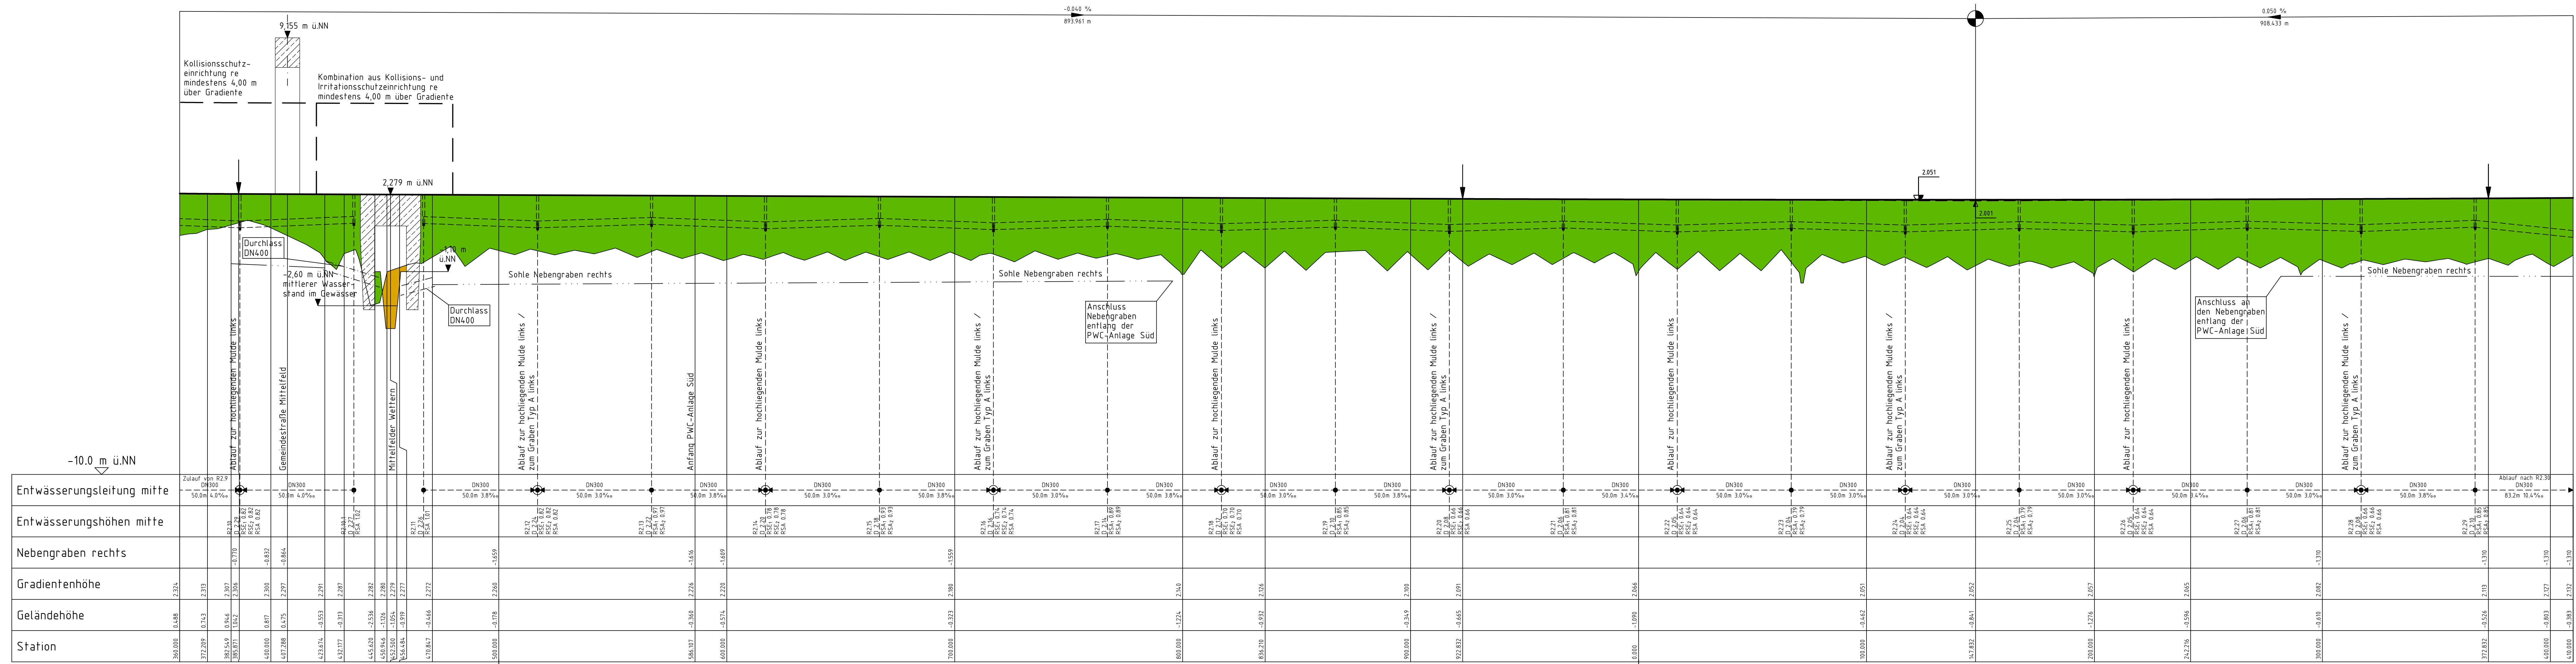


Bauwerk Nr. 9.02 Gemeindestraße Mittelfeld/A20 Bau-km Gemeindestraße: 0,309.374 Bau-km A20: 9,407.288	Bauwerk Nr. 9.03 A20/Mittelfeld der Werrten Bau-km A20: 9,452.50 Bau-km
KrW = 90,00 gon LH ≥ 30,00 m LW ≥ 4,70 m BzG ≥ 9,35 m	KrW = 100,0 gon LH ≥ 14,00 m LW ≥ (MW) 3,50 m MLC 50/50-100 BzG ≥ 32,10 m

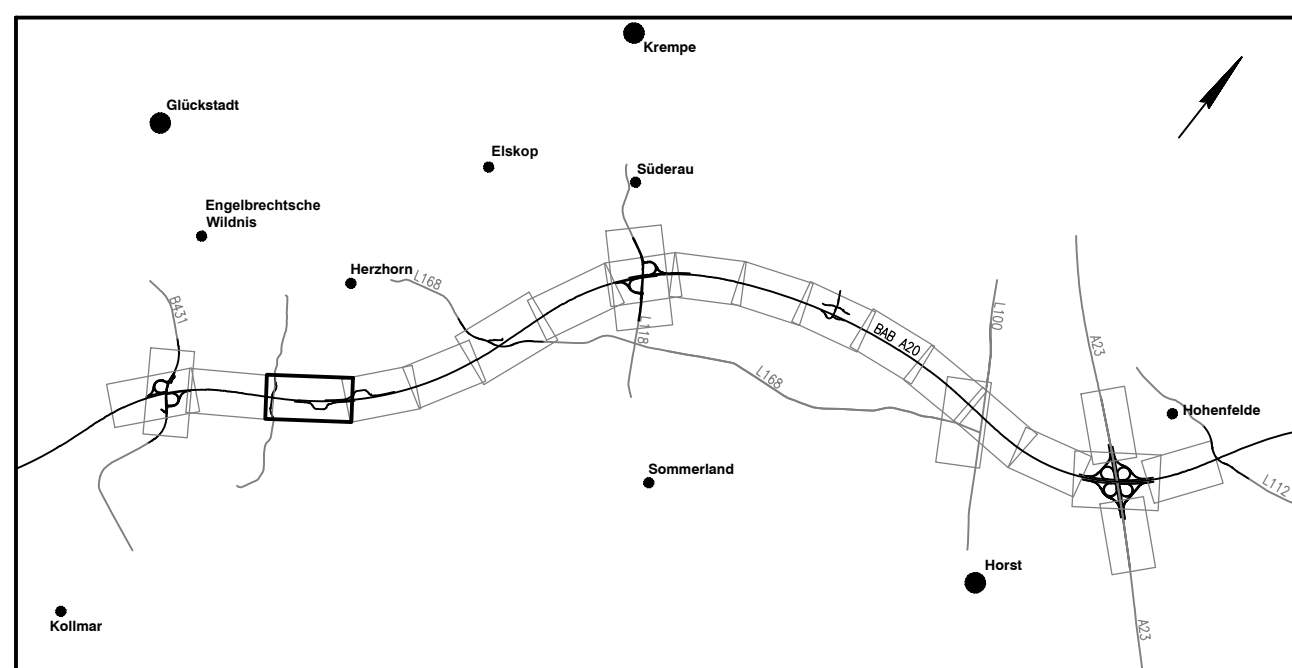


Zeichenerklärung:

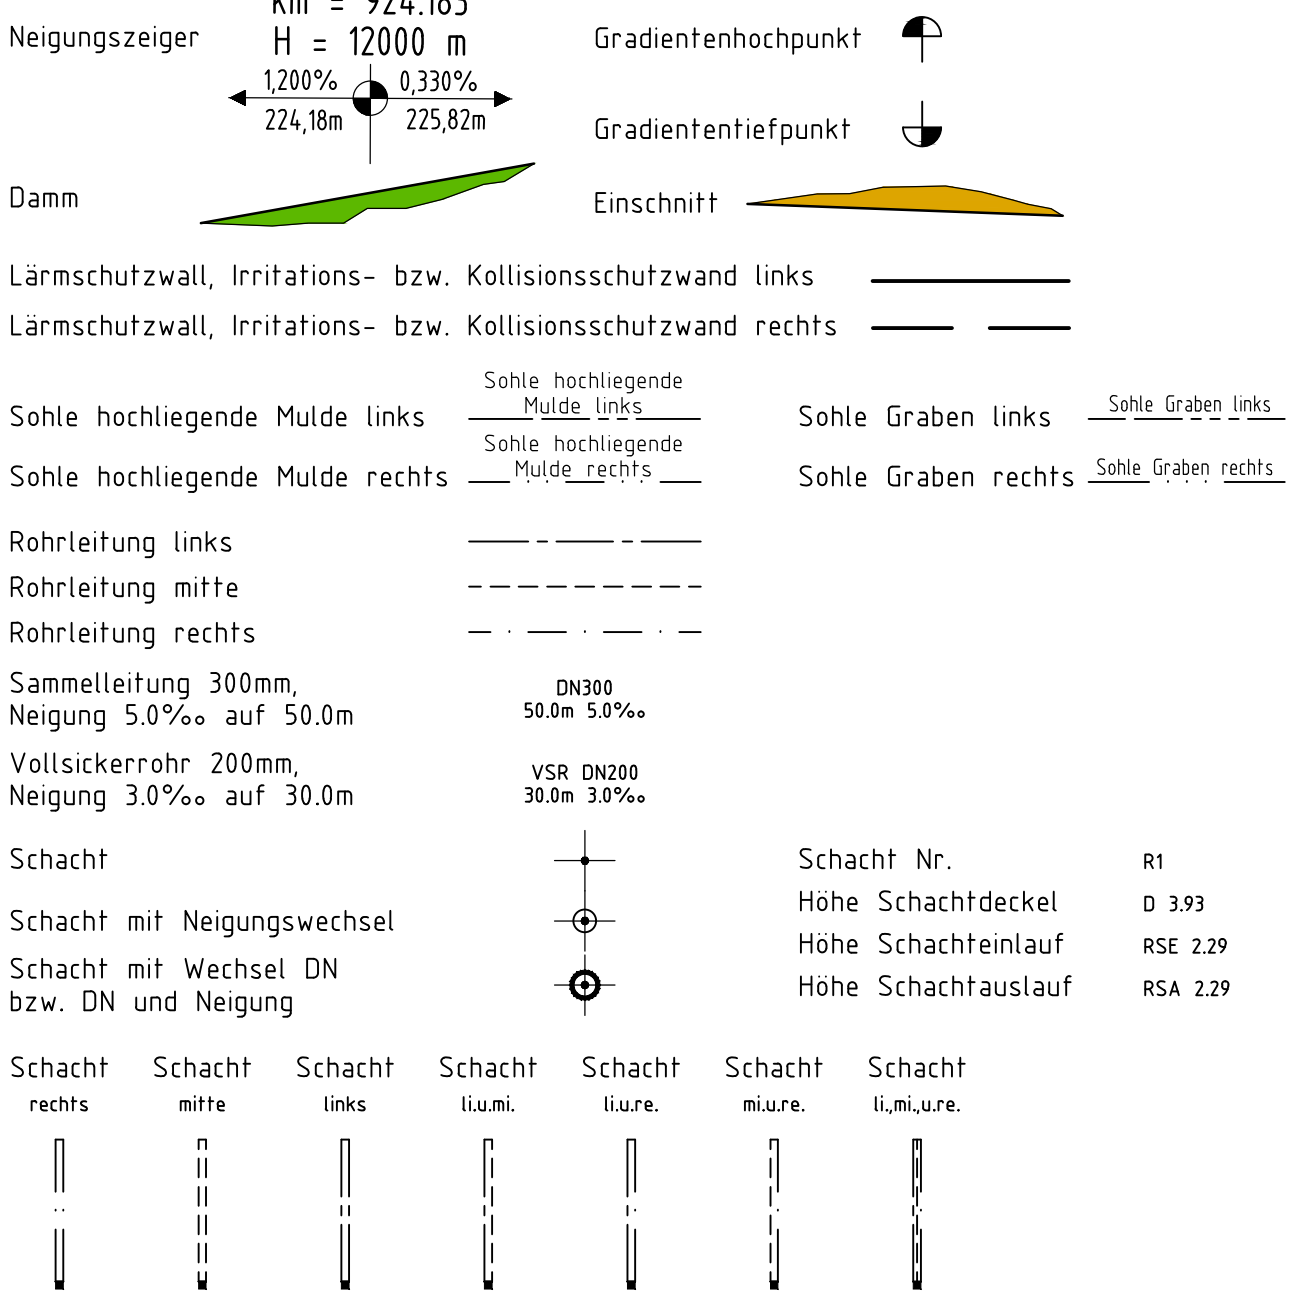

Bearbeitung:  OBERMEYER PLANEN+BERATEN GmbH Michaelisstraße 24 20459 Hamburg Telefon: (040) 49 62 99-0 Telefax: (040) 49 62 99-90	Datum		Zeichen
	bearbeitet	06./2020	Wul
	gezeichnet	06./2020	Han
	geprüft:		
	26.06.2020 gez. I.V. Kohl		

Deckblatt

  Zimmerstraße 54, 10117 Berlin Telefon 030-202 41 0 Fax 030-202 43 291 www.deges.de Deutsche Einheit Fensteranplanungs- und -bau GmbH	Datum Zeichen	
	bearbeitet	06./2020 Pripnow
	geprüft	06./2020 Schoeter

 Schweißing-Holstein Ingenieurbüro für Wirtschaft, Maschinenbau, Elektrotechnik und Bauwesen		Unterlage Nr.:	
Straße: A20		Blatt Nr.:	
von NK: 2222112 – 0,563 km nach NK: 2123027 + 0,926 km		Rev. Nr.:	
Nächster Ort: Glückstadt	Bau-km: 7+415 – 22+650	Datum	Name
A20 – Nord-West-Umfahrung Hamburg		bearbeitet	_____
		gezeichnet	_____
		geprüft	11/2007 Sperber
		Höhenplan A20	
Bau-km 9+260 – Bau-km 10+410		Richtung Bad Segeberg	
Abschnitt B431 bis A23		Maßstab: 1:1.000/100	

aufgestellt: Berlin, den 29.06.2020 gez. i.A. Dr.-Ing. Zierke DEGES Deutsche Einheit Fernstraßenplanungs- und -bau GmbH		
Planfeststellungsunterlage vom 16.11.2007 Anlage : 8 Blatt : 3		
Grundplan hergestellt: 07/2004 aphos Leipzig AG Prager Straße 17 04103 Leipzig		Ergänzungen: Aufnahme 18.+21.03.2003 Feldvergleich 05/2004 terrestrische Nachvermessung 06/2004 Kataster Stand 05/2019

11	Anpassung Höhenlage Entwässerungsleitung im Mittelstreifen von Bau-km 10+367 (Schacht R 229) bis Bau-km 10+450 (Schacht R2 10.1, Blatt 4)	03/2020	Wu/Han
10	Anpassung Höhenlage Entwässerungsleitung im Mittelstreifen von Bau-km 8+387 (Schacht R 121, Blatt 2) bis Bau-km 9+437 (Schacht R2 31)	03/2020	Wu/Han
9	Anpassung Gestaltung, Abmessungen und Lage Bauwerk Nr. 9.03, Anpassung Straßenentwässerung A20 an die geänderte Bauwerksgestaltung	03/2020	Wu/Han
8	Anpassung Gestaltung und Abmessungen Bauwerk Nr. 9.02, Anpassung Straßenentwässerung A20 an die geänderte Bauwerksgestaltung	03/2020	Wu/Han
7	Ergänzung Kollisionschutzzeichnerin und Kombination aus Kollisions- und Infaltionschutzzeichnerin	03/2020	Wu/Han
6	Anpassung Abmessungen Bauwerk Nr. 9.09 und 9.03 durch Entfall Infaltions- bzw. Kollisionschutzzeichnerin	03/2015	Wu/Han
5	Anpassung Entwässerungssystem (Sohle Nebengraben rechts) im Bereich FWC-Anlage Süd	03/2015	Wu/Han
4	Anpassung der Bauwerkskanten, i.- bzw. K.-Wand	03/2013	Wu/StM
3	Änderung Halteabschleifen	03/2013	Wu/StM
2	Änderung/Ergänzung Straßenentwässerungssystem, Grabengradienten	03/2013	Wu/StM
1	Planänderungen: Legende, Geländedarstellung, Schritte u.v.	03/2013	Wu/StM
Nr.	Art der Änderung	Datum	Name