
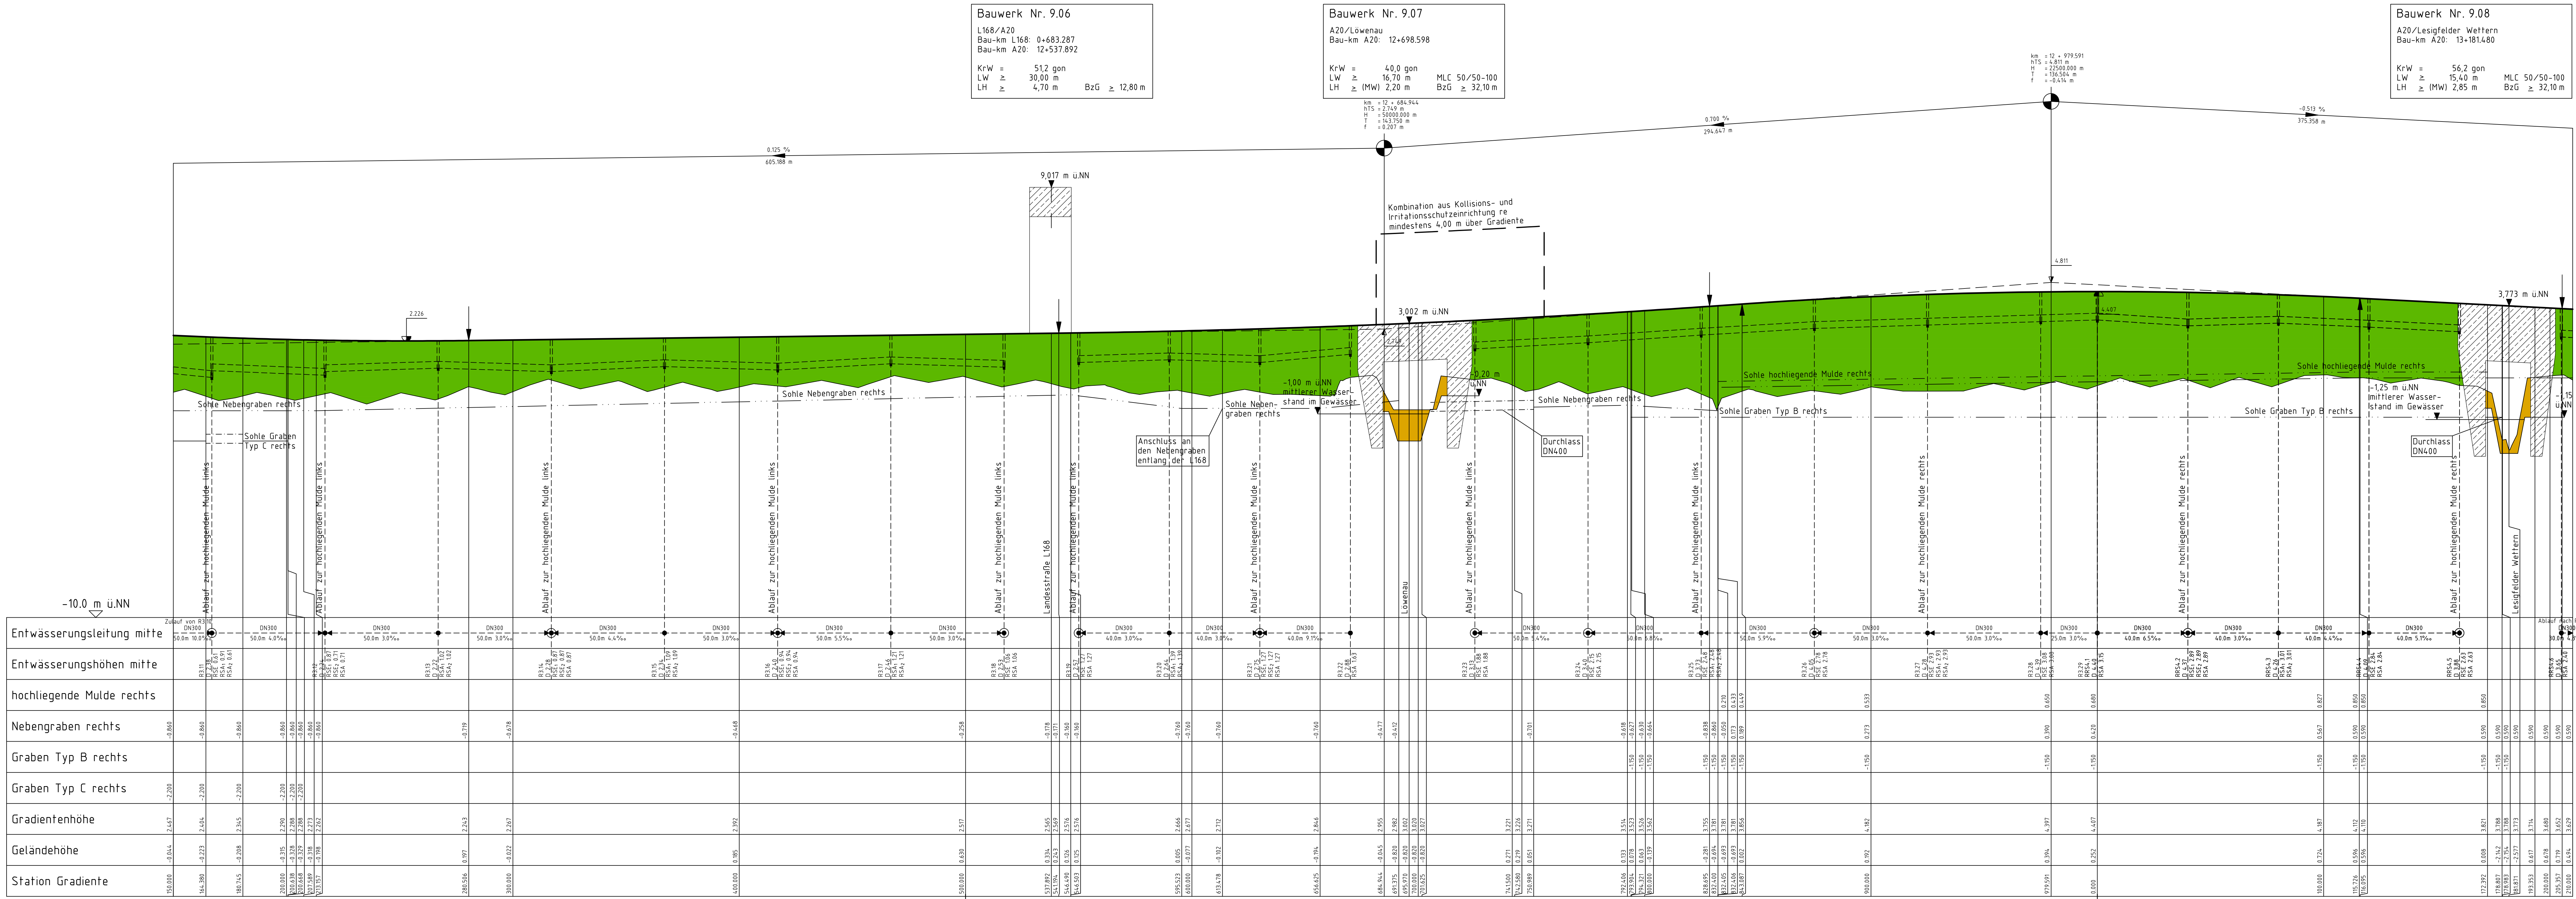
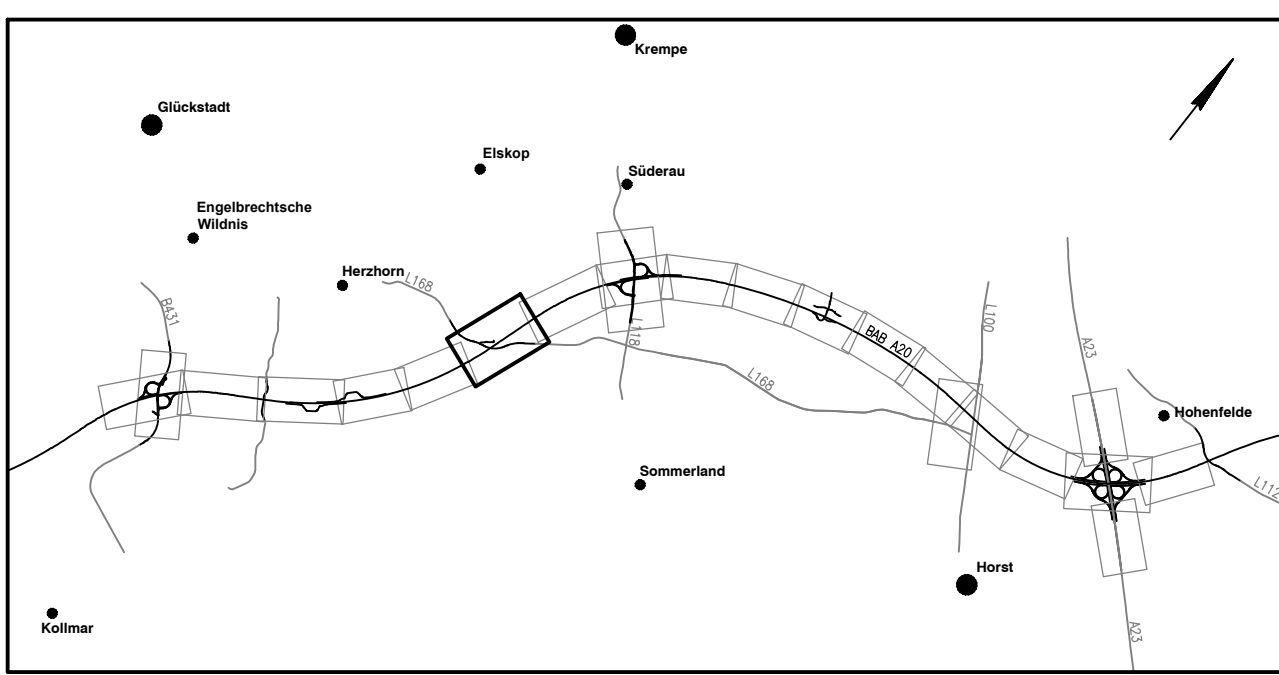


Zeichenerklärung:

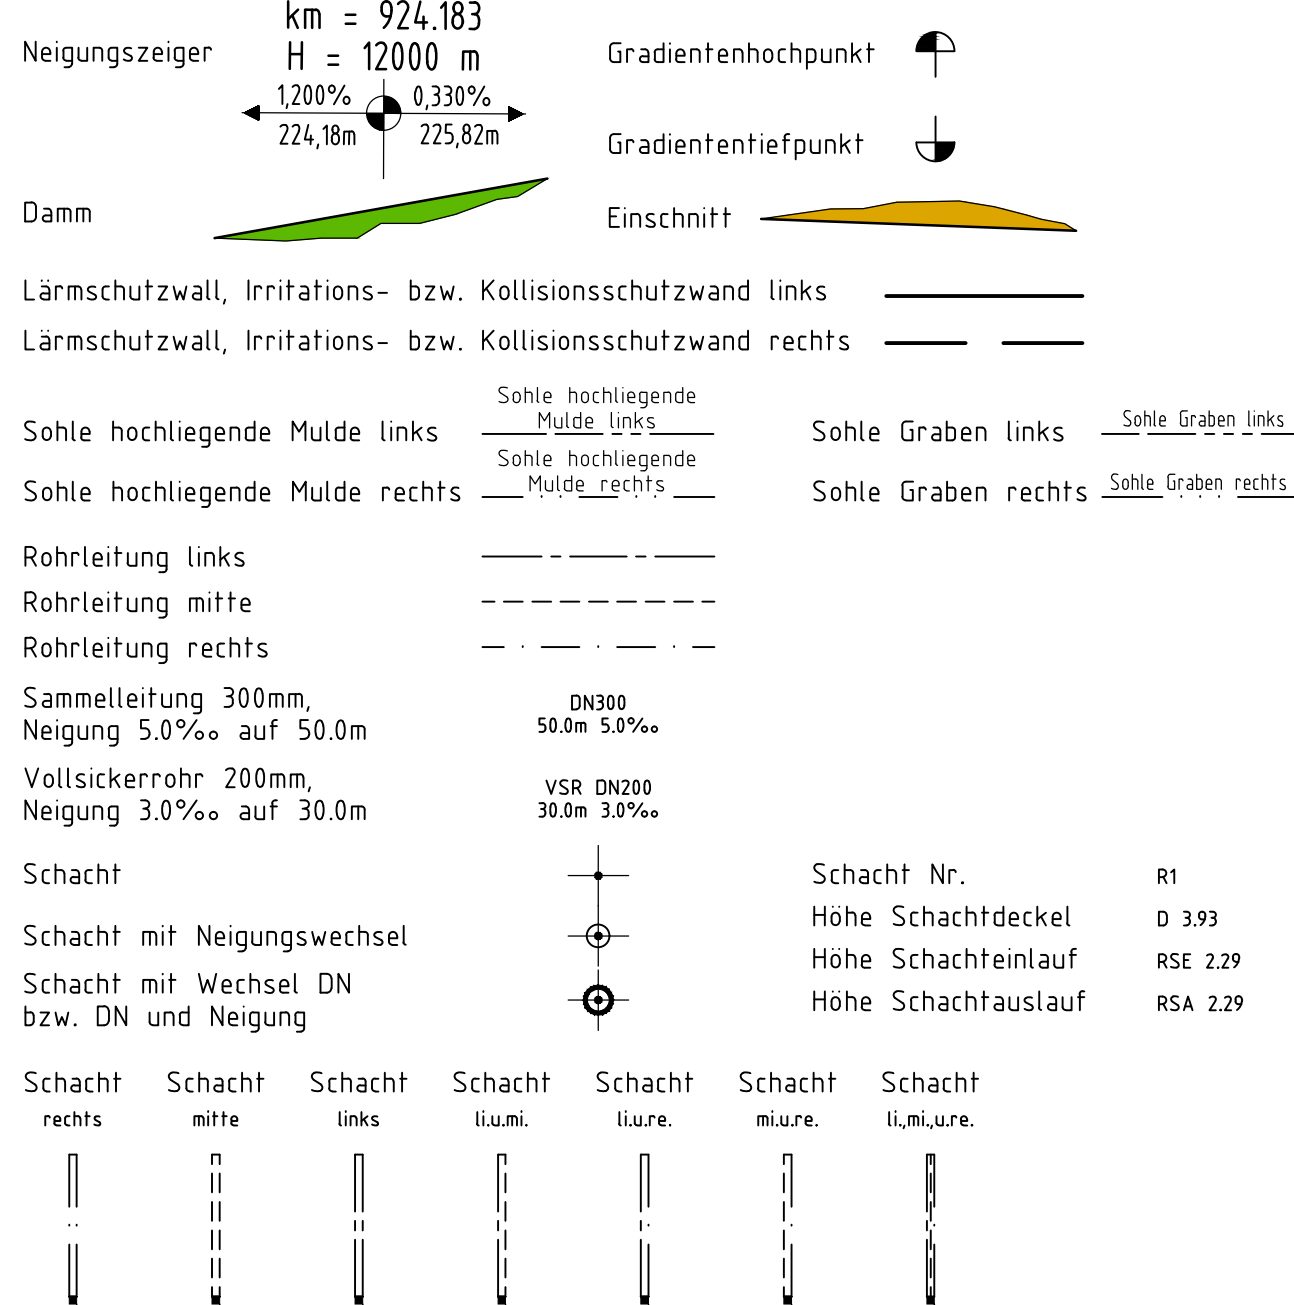

Bearbeitung:	Datum	Zeichen
OBERMEYER PLANEN+BERATEN GmbH	06/2020	Wul
Michaelstraße 24 22649 Hamburg Telefon 040 3 40 82 99-0 Telefax 040 3 40 82 99-20	gezeichnet	Han
	geprüft:	26.06.2020 gez. i.V. Kohl

Deckblatt

DEGES	Datum	Zeichen
Deutsche Einheit Fernstraßenplanungs- und -bau GmbH	06/2020	Prignow
	geprüft:	Schaefer

SH	Unterlage Nr.
Strasse: A20	Blatt Nr.
Nächster Ort: Glückstadt	Reg.-Nr.
Bau-km: 7+415 - 22+650	Datum
A20 - Nord-West-Umfahrung Hamburg	Name
Bau-km 12+150 - Bau-km 13+210	
Abschnitt	
B431 bis A23	
Höhenplan A20	
Richtung Bad Segeberg	
Maßstab: 1:1.000/100	

aufgestellt:	Datum	Zeichen
Berlin, den 29.06.2020	06/2020	Han
gez. i.A. Dr.-Ing. Zierke		
DEGES		
Deutsche Einheit Fernstraßenplanungs- und -bau GmbH		
Planfeststellungsunterlage		
vom 16.11.2007		
Anlage : 8		
Blatt : 6		
Grundplan hergestellt: 07/2004		
3 Änderung Halbeschweifen	03/2013	Wul/Stm
2 Änderung/Ergänzung Straßenentwässerungssystem, Orangsgradien	03/2013	Wul/Stm
1 Pendarstellungen: Legende, Geländedarstellung, Schnitt u.w.	03/2013	Wul/Stm
Nr.	Art der Änderung	Datum
	Name	