
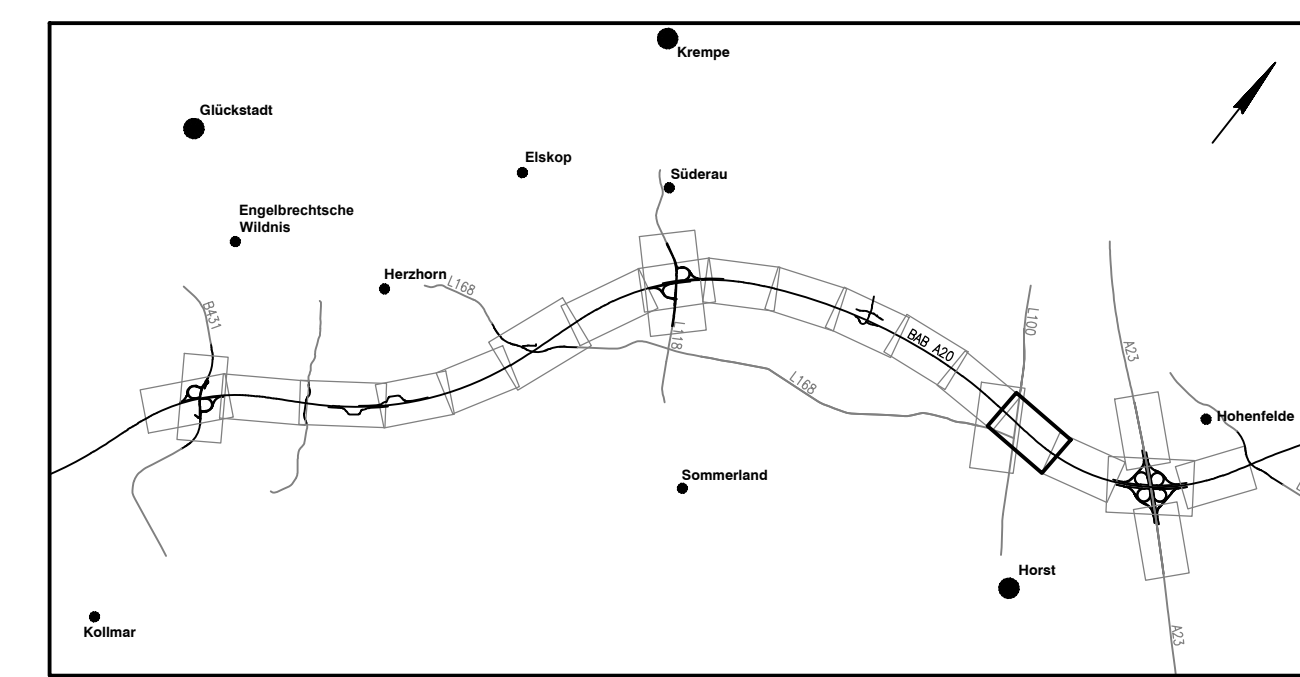


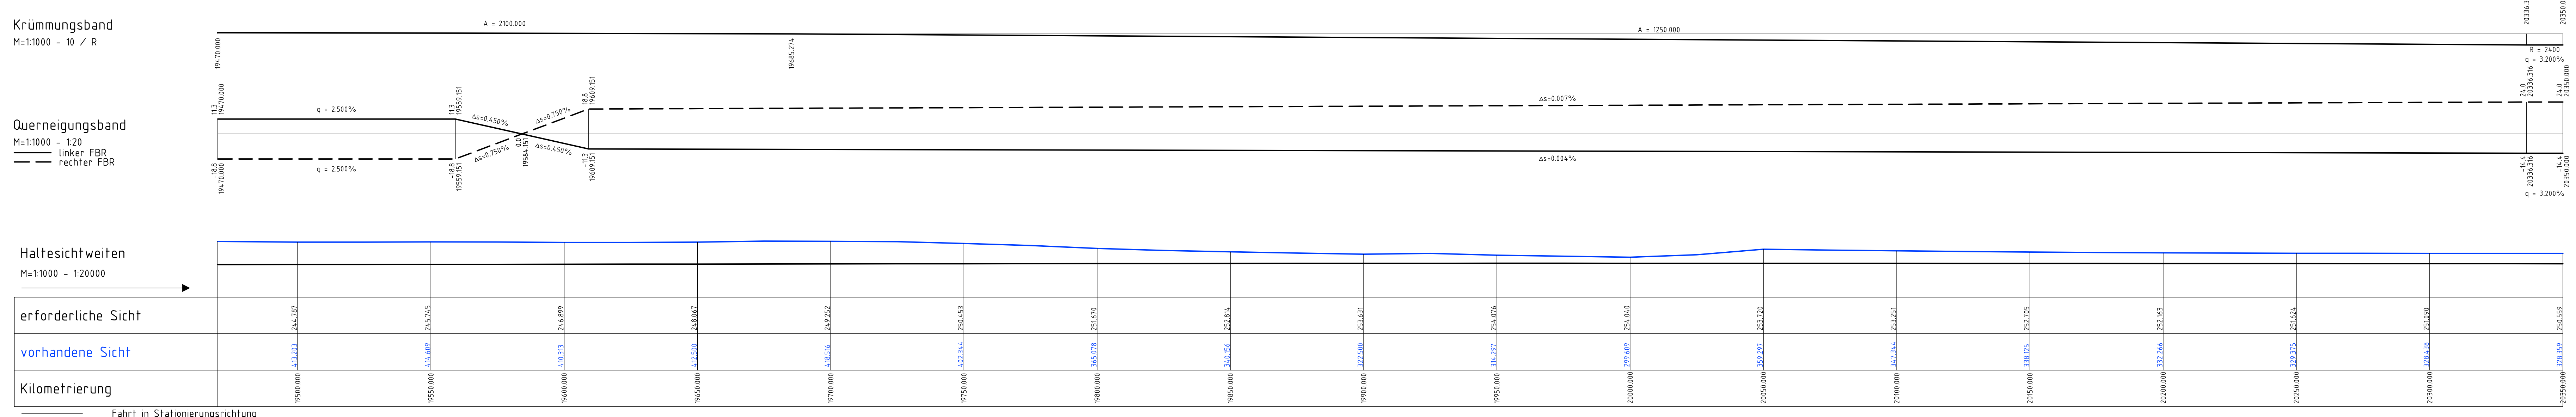

Bearbeitung:  OBERMEYER PLANEN+BERATEN GmbH	Michaelstraße 24 20459 Hamburg Telefon: 040/42 49 53 99-0 Telefax: 040/3 49 52 99-90	Datum		Zeichen
		bearbeitet	06./2020	Wul
		gezeichnet	06./2020	Hon
		geprüft:		
		26.06.2020 gez. i.V. Kohl		

Zimmerstraße 56, 10117 Berlin Telefon: 030-202 43 - 0 Fax: 030-202 43 291 www.deges.de Deutsche Einheit Fensterstraßenplanungs- und -bau GmbH		Datum	Zeichen
	bearbeitet	06/2020	Prigon
	geprüft	06/2020	Schoefel

\\hamwd86\projects\26637\3=CAD\PS\4\CPB\H\PS4HP020.dwg Blattgröße: 745x