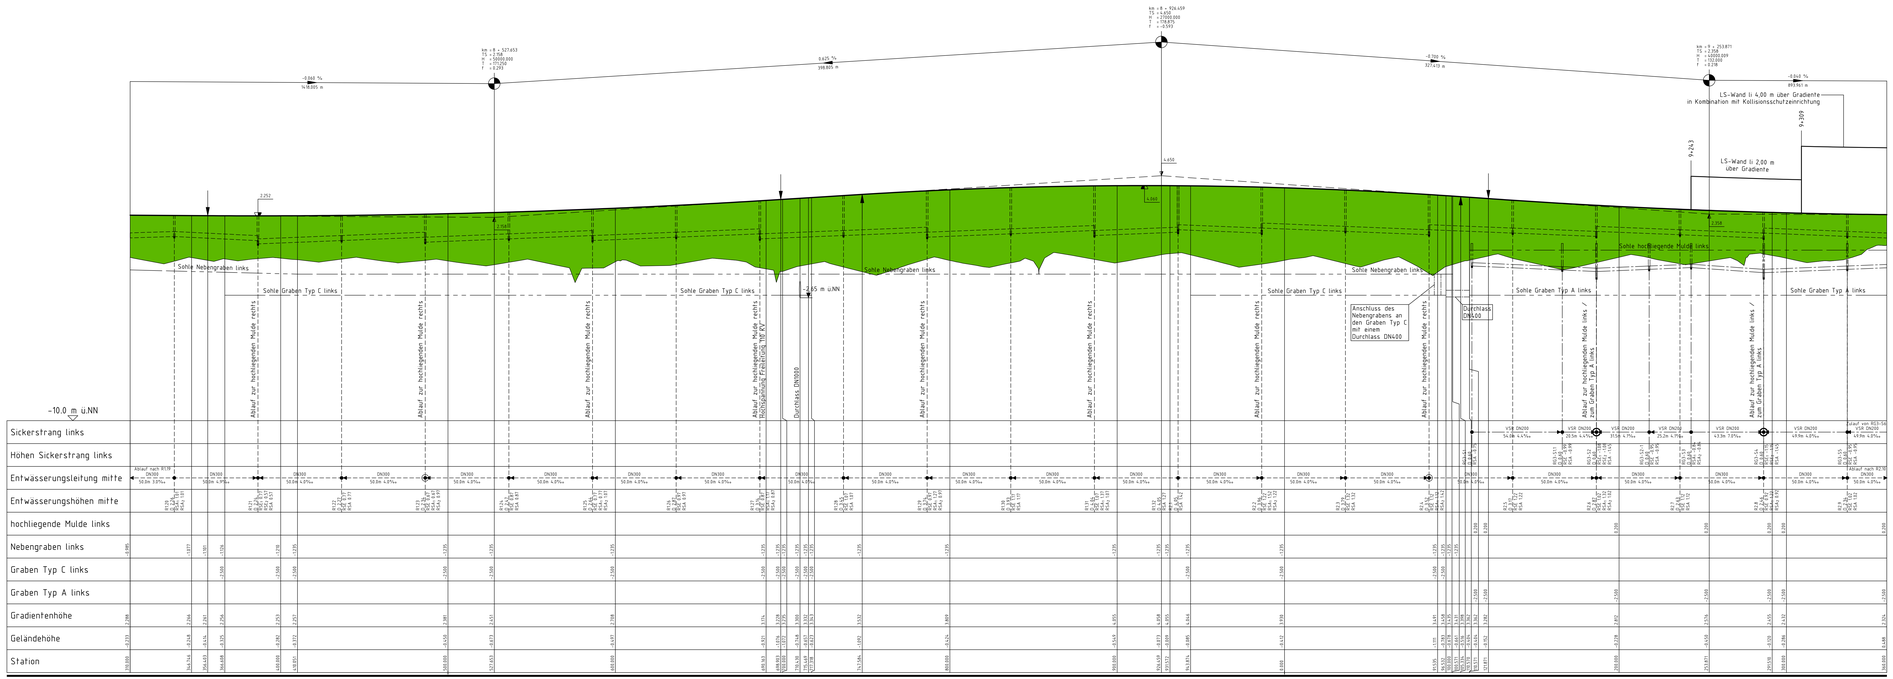
LS-Wand lt. 4,00 m über Gradiente in Kombination mit Kollisionsschutzeinrichtung
LS-Wand lt. 2,00 m über Gradiente
9+243
9+309
