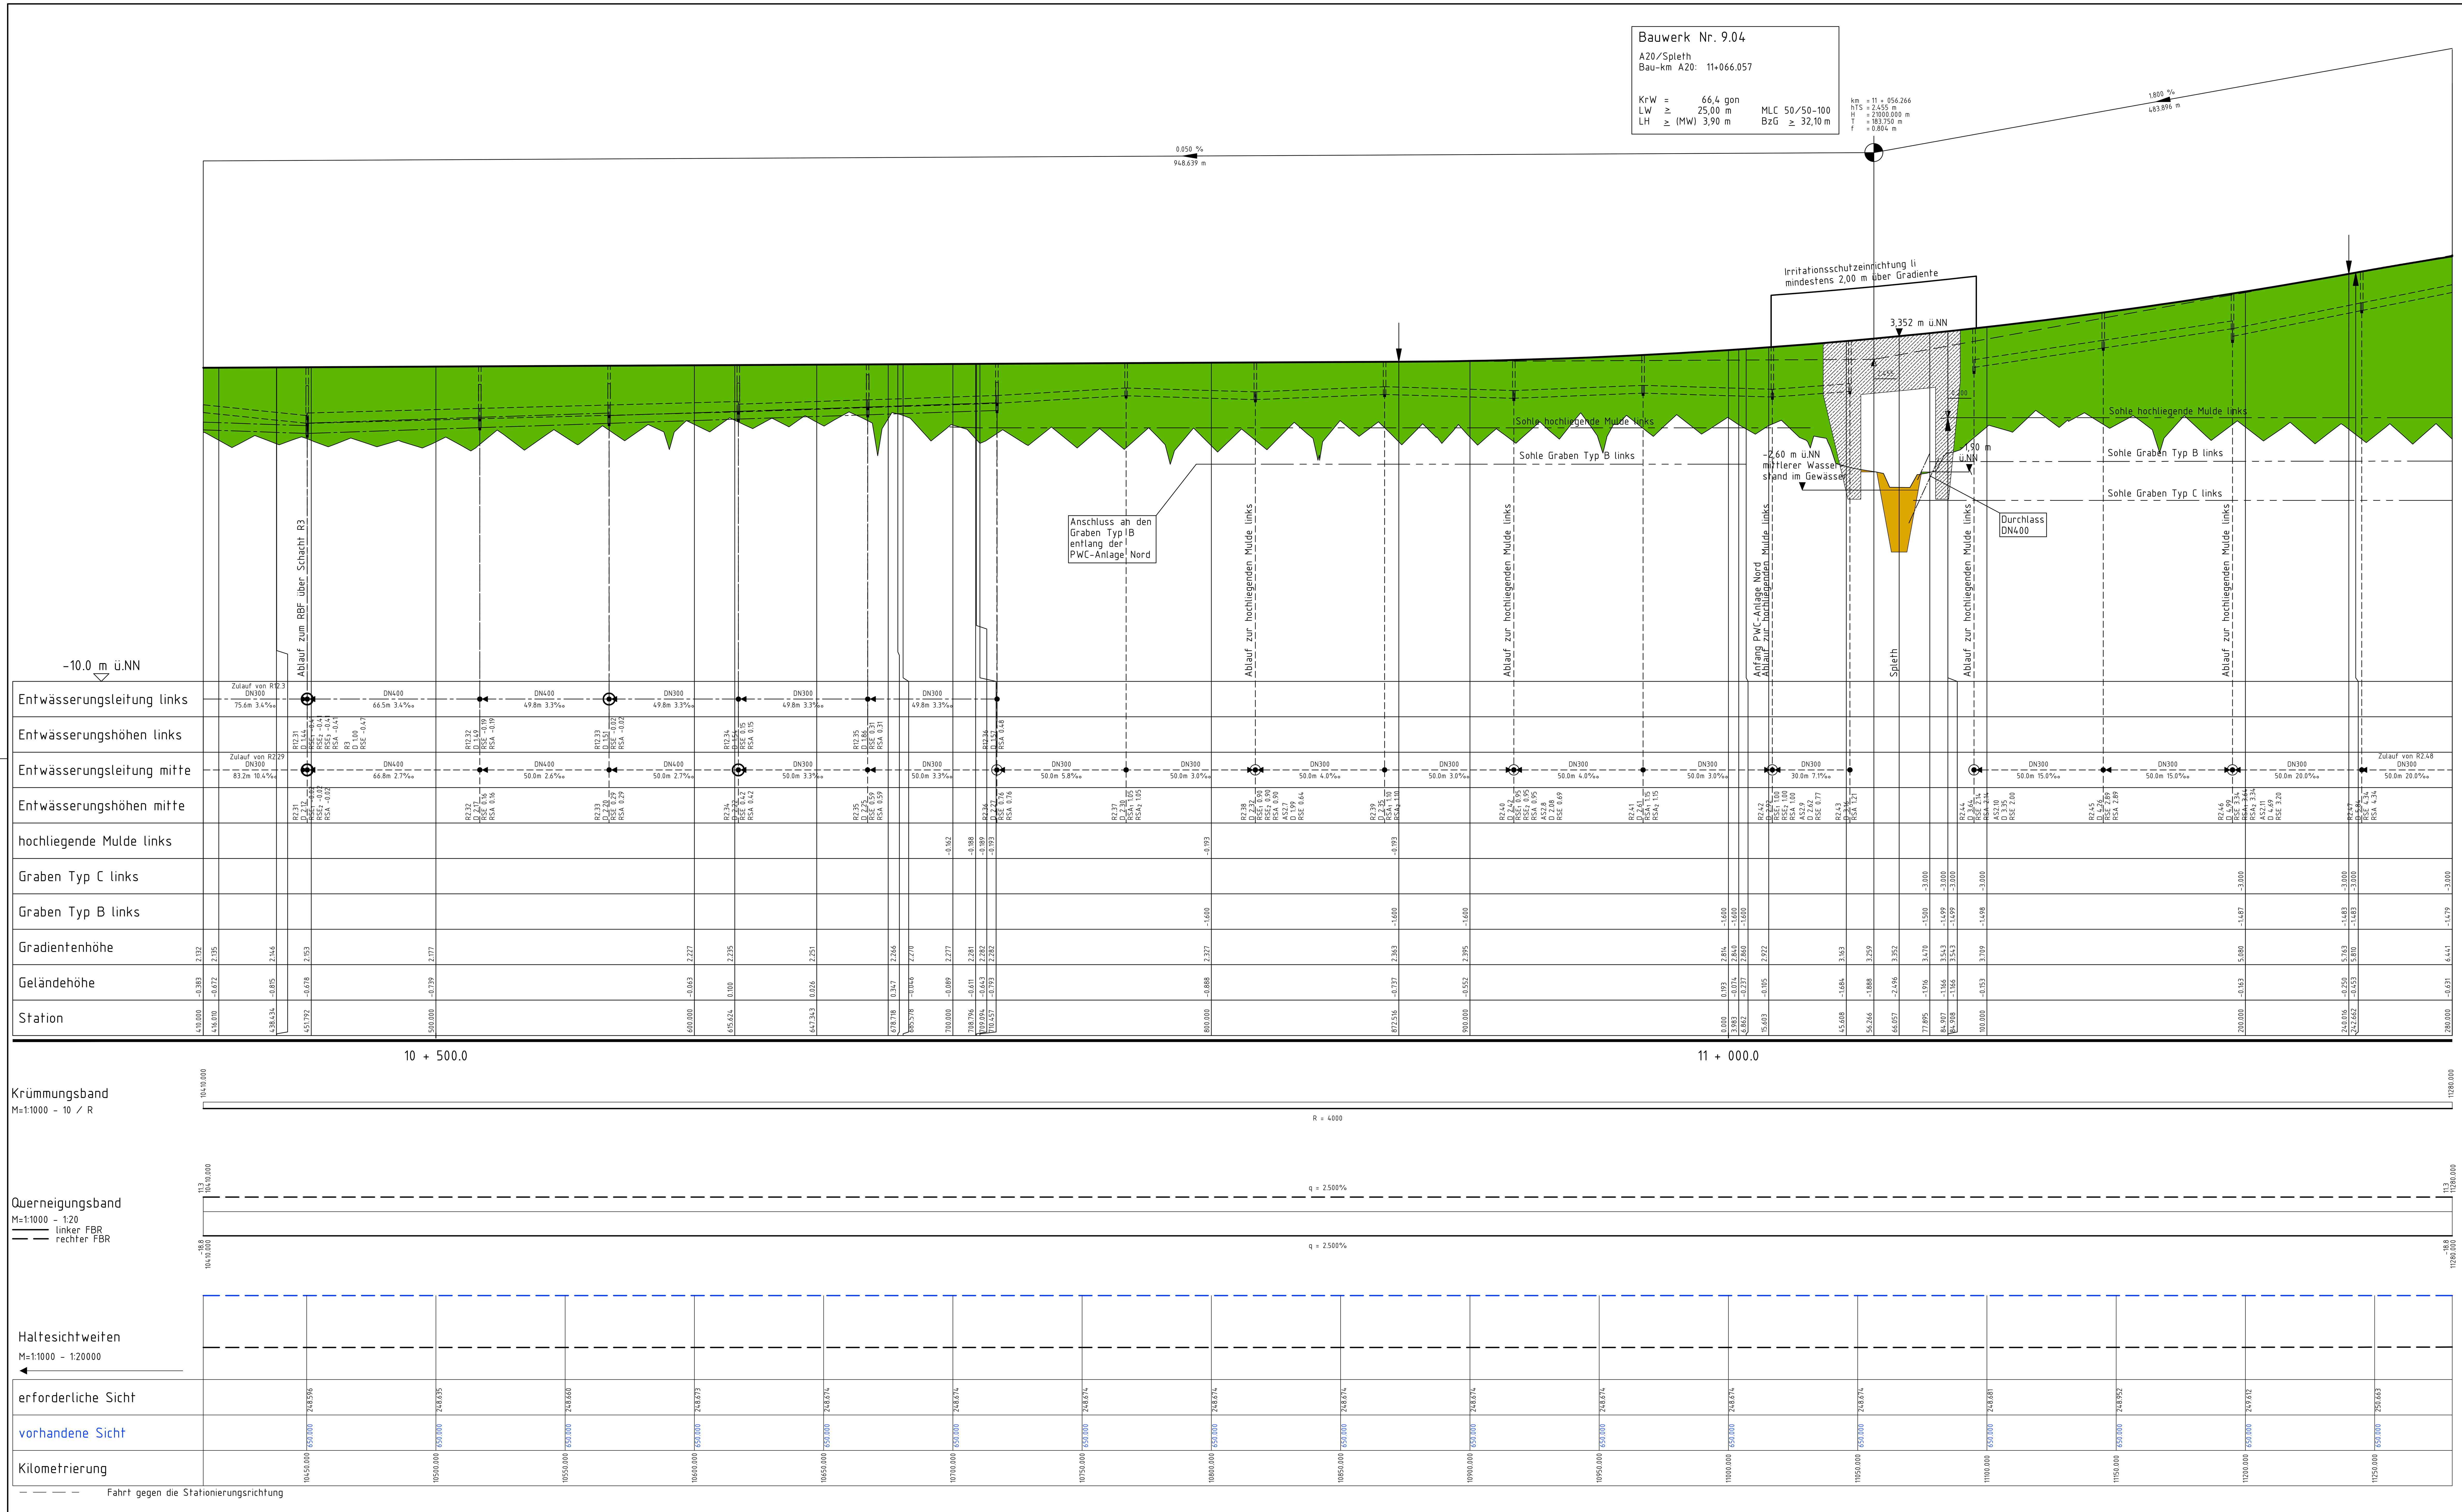

Zeichenerklärung:

Neigungszeiger — km = 924.183, H = 12000 m, 1,200%, 0,330%, 224,18m, 225,82m

Gradientenhochpunkt

Gradiententiefpunkt

Damm

Einschnitt

Lärmschutzwall, Irritations- bzw. Kollisionsschutzwand links

Lärmschutzwall, Irritations- bzw. Kollisionsschutzwand rechts

Sohle hochliegende Mulde links

Sohle hochliegende Mulde rechts

Sohle Graben links

Sohle Graben rechts

Rohrleitung links

Rohrleitung mitte

Rohrleitung rechts

Sammelleitung 300mm, Neigung 5.0‰ auf 50.0m — DN300 50.0m 5.0‰

Vollsickerrohr 200mm, Neigung 3.0‰ auf 30.0m — VSR DN200 30.0m 3.0‰

Schacht

Schacht mit Neigungswechsel

Schacht mit Wechsel DN bzw. DN und Neigung

Schacht Nr. — R1

Höhe Schachtdeckel — D 3.93

Höhe Schachteinlauf — RSE 2.29

Höhe Schachtauslauf — RSA 2.29

Schacht rechts, Schacht mitte, Schacht links, Schacht li.u.mi., Schacht li.u.re., Schacht mi.u.re., Schacht li.mi.u.re.

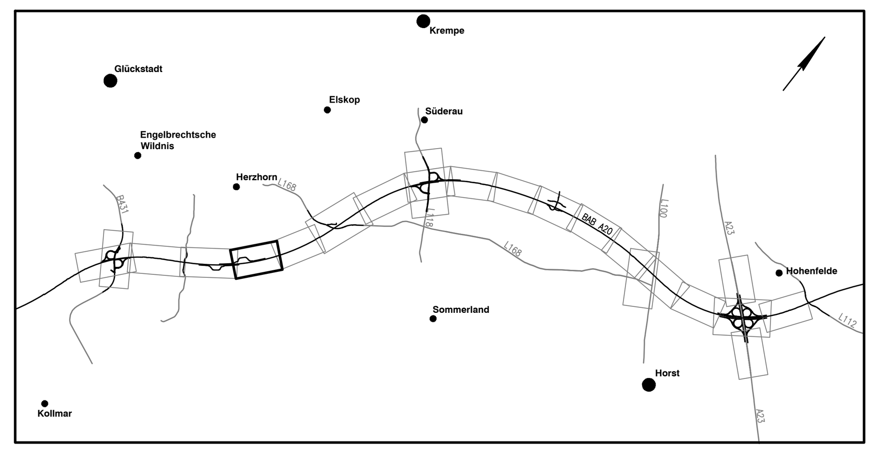

Nr.	Art der Änderung	Datum	Name
11	Anpassung Höhenlage Entwässerungsleitung im Mittelstreifen von Bau-km 11+095 (Schacht R 2.44) bis Bau-km 12+218 (Schacht R 3.12, Blatt 23)	03/2020	Wul/Han
10	Anpassung Entwässerungsleitung im Mittelstreifen von Bau-km 10+367 (Schacht R 2.29, Blatt 20) bis Bau-km 10+450 (Schacht R2.31)	03/2020	Wul/Han
9	Anpassung Gestaltung, Abmessungen und Lage Bauwerk Nr. 9.04, Anpassung Straßenentwässerung A20 an die geänderte Bauwerksgestaltung	03/2020	Wul/Han
8	Änderung Gradiente A20 von Bau-km 10+673 bis Bau-km 12+324 (Unterführung Bahn) mit Anpassung des Straßenentwässerungssystems der A20	03/2020	Wul/Han
7	Änderung Irritationsschutzeinrichtung links	11/2017	Wul/Han
6	Anpassung Bermenhöhe "Spleth"	11/2017	Wul/Han
5	Anpassung Enwässerungssystem (einschließlich Ergänzung Kanal links und Anpassung Kanal Mittelstreifen) im Bereich der PWC-Anlage Nord	03/2015	Wul/Han
4	Anpassung des Bauwerkskastens, I.- bzw. K.- Wand	03/2013	Wul/Stm
3	Änderung Haltesichtweiten	03/2013	Wul/Stm
2	Änderung/Ergänzung Straßenentwässerungssystem, Grabengradienten	03/2013	Wul/Stm
1	Plandarstellungen: Legende, Geländedarstellung, Schnitte u.w.	03/2013	Wul/Stm

Bearbeitung:
OBERMEYER PLANEN+BERATEN GmbH
Michaelisstraße 24
20459 Hamburg
Telefon: 040/3 49 62 99-0
Telefax: 040/3 49 62 99-90

	Datum	Zeichen
bearbeitet	06/2020	Wul
gezeichnet	06/2020	Han
geprüft: 26.06.2020 gez. i.V. Kohl		

Deckblatt

DEGES
Zimmerstraße 54, 10117 Berlin
Telefon: 030-202 43 - 0
Fax: 030-202 43 291
www.deges.de
Deutsche Einheit Fernstraßenplanungs- und -bau GmbH

	Datum	Zeichen
bearbeitet	06/2020	Pripnow
geprüft	06/2020	Schaefer

SH Schleswig-Holstein Ministerium für Wirtschaft, Verkehr, Arbeit, Technologie und Tourismus

Straße: A20 von NK: 2222112 – 0,563 km nach NK: 2123027 + 0,926 km

Nächster Ort: Glückstadt Bau–km: 7+415 – 22+650

Unterlage Nr.
Blatt Nr.
Reg. Nr.

	Datum	Name
bearbeitet	——	——
gezeichnet	——	——
geprüft	11/2007	Sperber

A20 – Nord–West–Umfahrung Hamburg

Bau–km 10+410 – Bau–km 11+280

Abschnitt

B431 bis A23

Höhenplan A20 Richtung Elbquerung

Maßstab: 1:1.000/100

aufgestellt:
Berlin, den 29.06.2020

gez. i.A. Dr.-Ing. Zierke

DEGES
Deutsche Einheit Fernstraßenplanungs- und -bau GmbH

Planfeststellungsunterlage
vom 16.11.2007

Anlage : 8

Blatt : 21

\\hamwd06\projects\26637\3-CAD\PS\4\OPB\H\PS4HP021.dwg

Blattgröße: 594x1350