
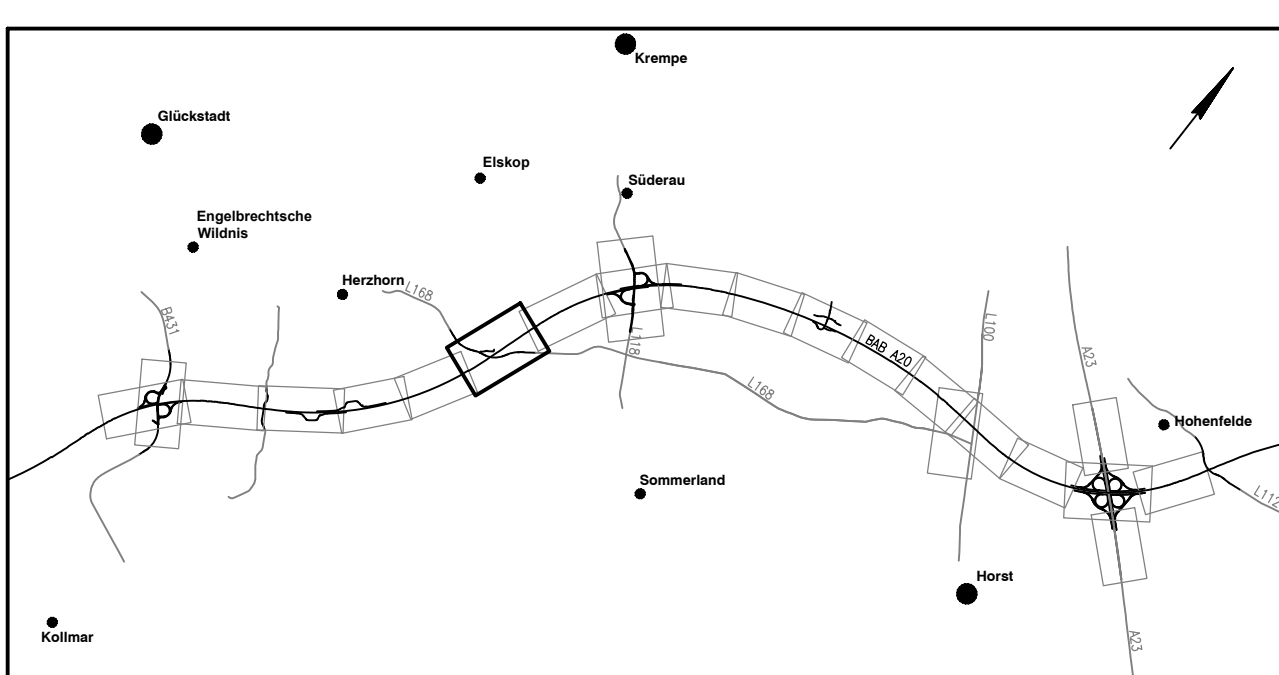


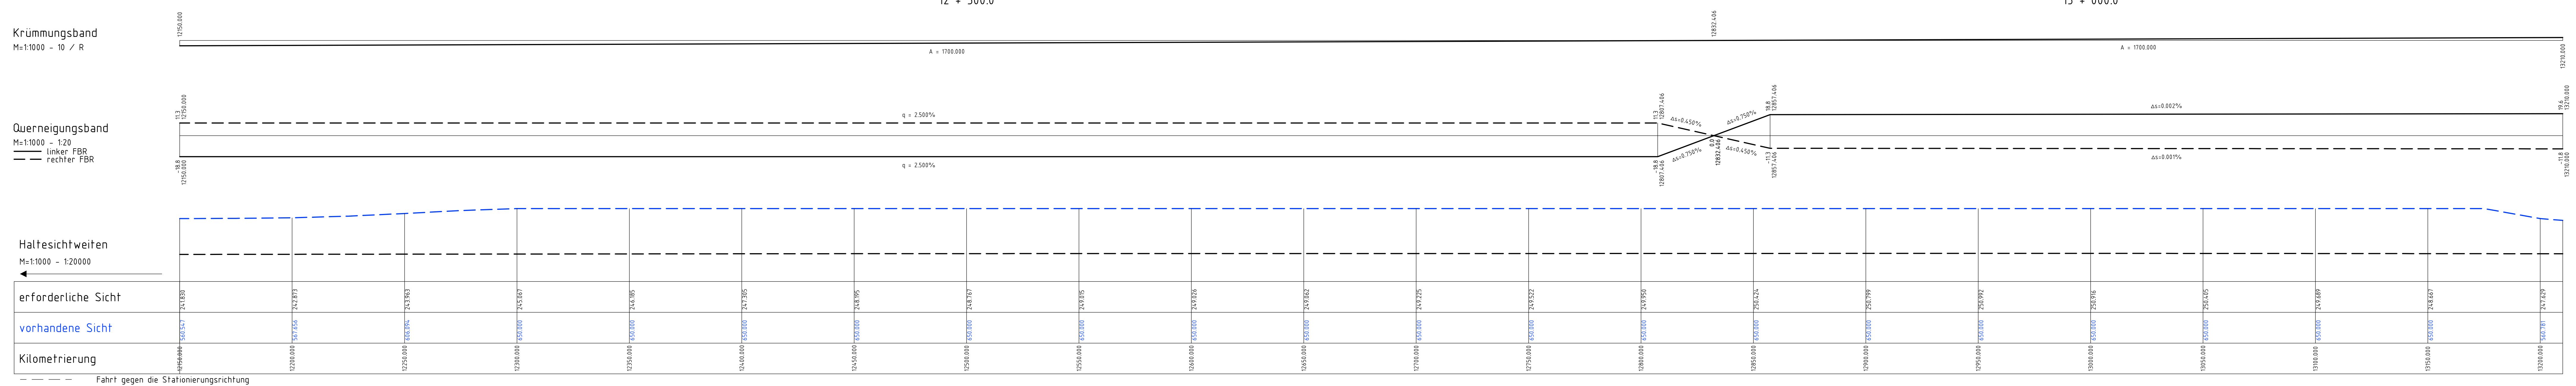

aufgestellt Berlin, den 29.06.2020 gez. i.A. Dr.-Ing. Zierke DEGES Deutscher Ernst-Fernstudienplanungs- und -bau GmbH	
Planfeststellungsunterlage vom 16.11.2007 Anlage : 8 Blatt : 23	

--	--	--