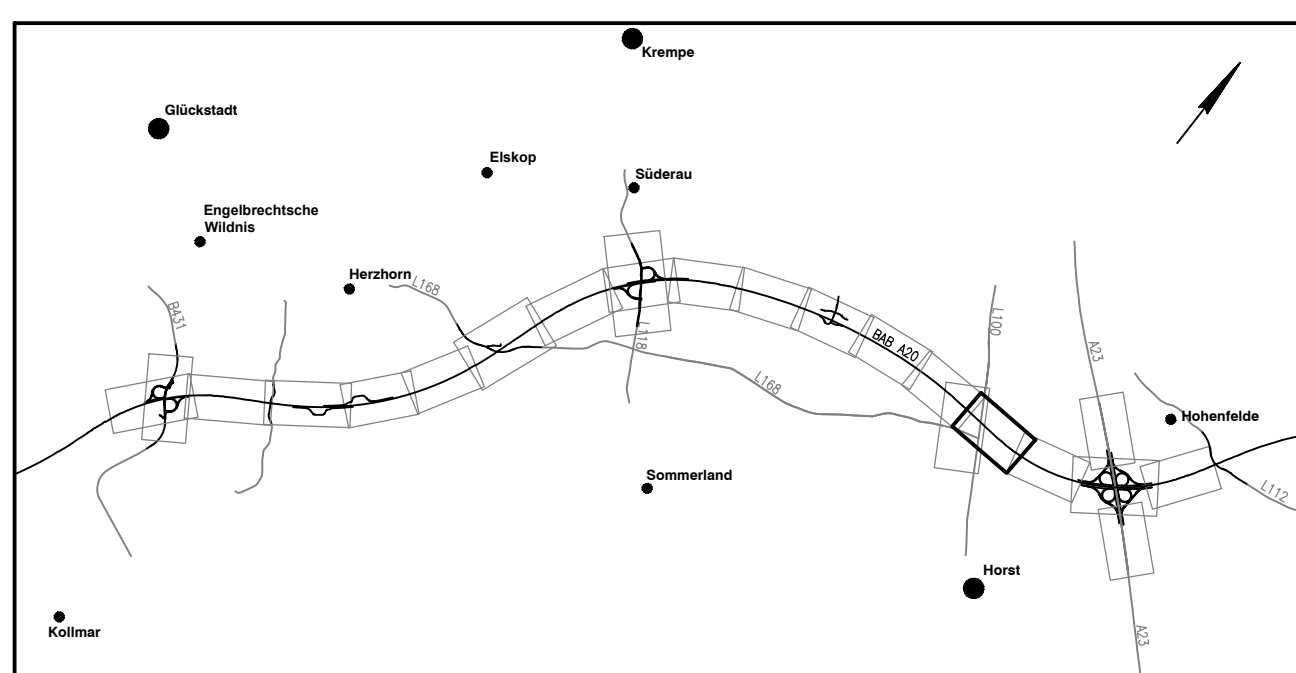
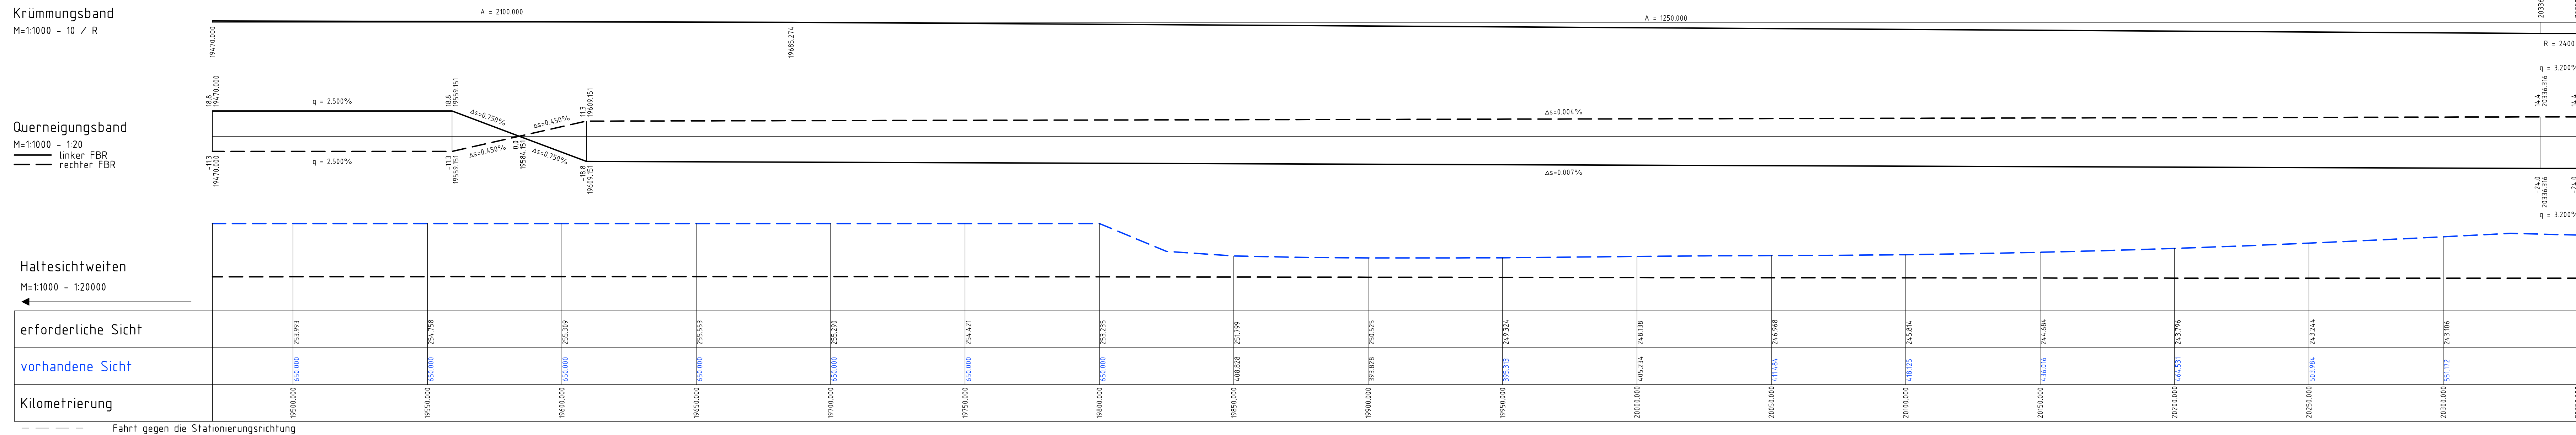


[illegible]

Bearbeitung:  OBERMEYER PLANEN+BERATEN GmbH	Michaelstraße 24 20459 Hamburg Telefon: 040/3 49 62 89-0 Telefax: 040/3 49 62 99-0	
	Datum	Zeichen
	bearbeitet	06./2020 Wul
	gezeichnet	06./2020 Han
	geprüft:	26.06.2020 gez. i.V. Kohl

Ziemestraße 55, 10117 Berlin Telefon: 030-202 43 - 0 Fax: 030-202 43 291 www.deges.de Deutsche Einheit Fensterstraßenplanungs- und -bau GmbH	Datum		Zeichen	
	bearbeitet	06/2020	Prj00wa	
	geprüft	06/2020	Schoefer	

 Hochschule Mittelhessen Universität zu Weimar Fachbereich Bauwesen (Hochschule)		Unterlage Nr. _____ Blatt Nr. _____ Reg.-Nr. _____	
Straße: A20 von NK: 222112 = 0,563 km nach NK: 2123027 + 0,926 km			
Nächster Ort: Gückstadt		Bau-km: 7+415 = 22+650	
		Datum	Name
A20 – Nord–West–Umfahrung Hamburg Bau-km 19+470 – Bau-km 20+350 Abschnitt B431 bis A23		bearbeitet	_____
		gezeichnet	_____
		geprüft	11/2007 Sperber
		Höhenplan A20 Richtung Elbquerung	
		Maßstab: 1:1.000/100	
aufgestellt: Berlin, den 29.06.2020 gez. i.A. Dr.-Ing. Zierke			
DEGES Deutsche Einheit Fernstraßenplanungs- und Bau-GmbH			
Planfeststellungsunterlage vom 16.11.2007 Anlage : 8 Blatt : 31			