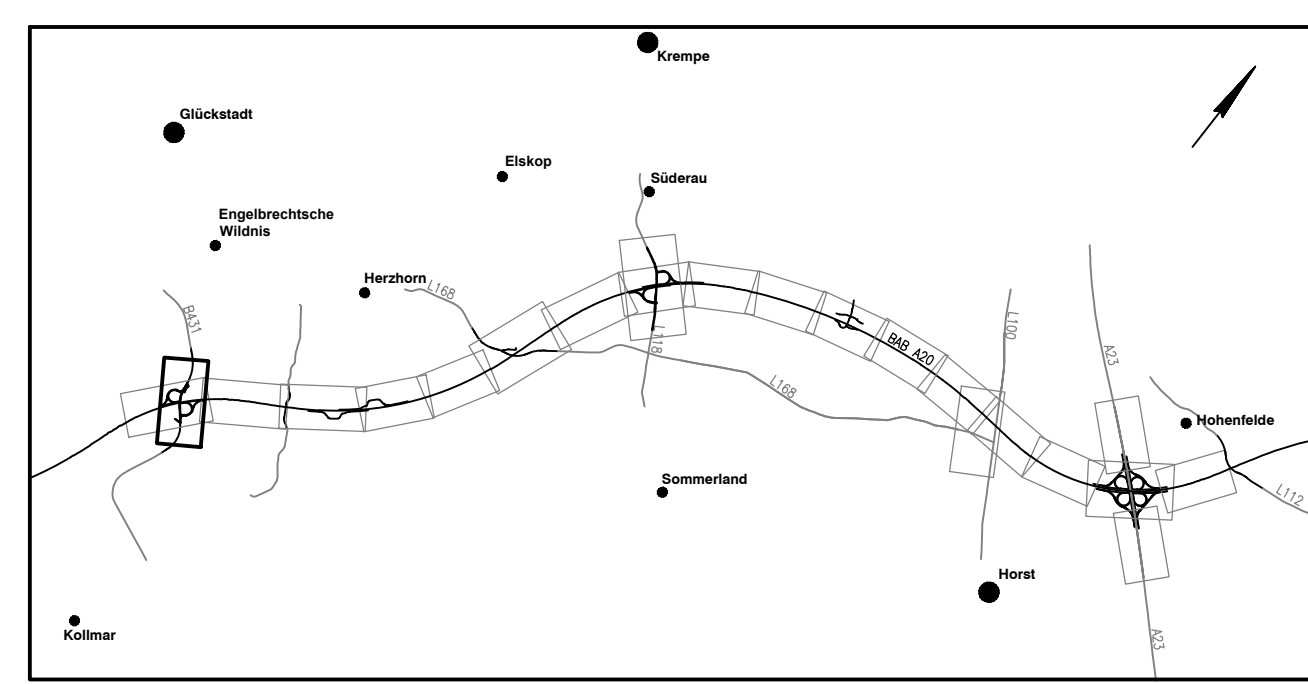
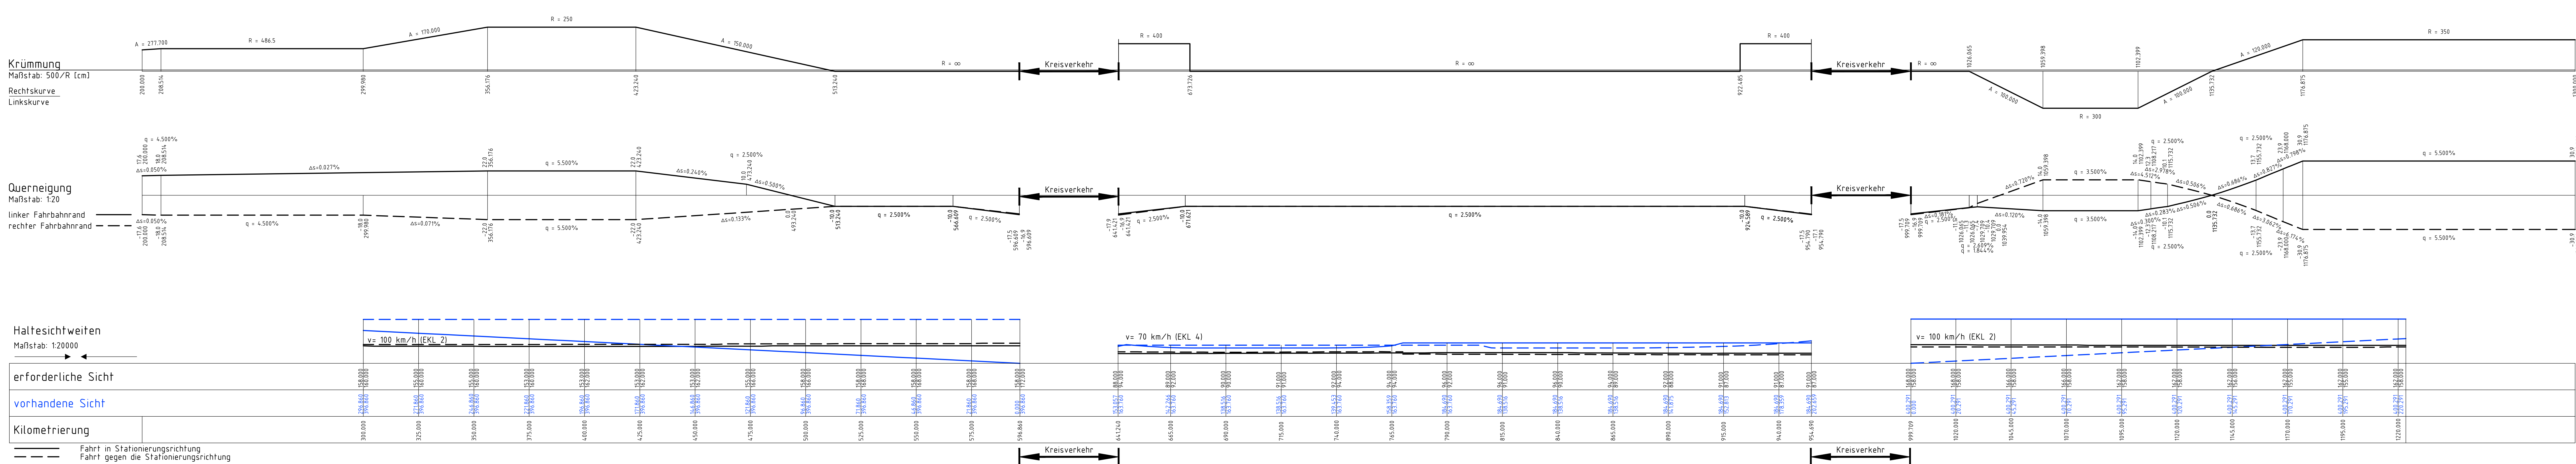


[illegible]

Bearbeitung:  OBERMEYER PLANEN+BERATEN GmbH	Michaelistraße 24 20459 Hamburg Telefon: (040) 49 43 90-0 Telefax: (040) 49 43 90-50	Datum Zeichen
		bearbeitet: 06./2020 WJL
		gezeichnet: 06./2020 Han
		geprüft: 26.06.2020 gez. i.V. Kohl

Deckblatt

 Zimmerstraße 54, 10117 Berlin Telefon 030-202 43 - 0 Fax 030-202 43 291 www.deges.de Deutsche Einheit Fernstraßenplanungs- und -bau GmbH	Datum	Zeichen
	bearbeitet 06./2020	Pripnow
	geprüft 06./2020	Schaefer

 Schleswig-Holstein Ministerien für Wirtschaft, Verkehr, Arbeit, Technologie und Tourismus	Unterlage Nr. _____ Blatt Nr. _____ Reg. Nr. _____	
	Datum _____ Name _____	
Straße: A20 von NK: 21222112 – 0,563 km nach NK: 2123027 + 0,926 km	Bau-km: 7+415 – 22+650	
Nächster Ort: Glückstadt	_____	

A20 – Nord-West-Umfahrung Hamburg Abschnitt B431 bis A23	gezeichnet	-----
	geprüft	11/2007 Sperber
Höhenplan B431 Maßstab: 1:1.000/100		

aufgestellt:
Berlin, den 29.06.2020

gez. i.A. Dr.-Ing. Zierke

DEGES Deutsche Einheit Fernstudienplanungen- und -bau GmbH	
Planfeststellungsunterlage vom 16.11.2007 Anlage : 8 Blatt : 39	

13	Ergänzung Durchstich DN 500 bei Bauwerk n=400	03/2020	Wulhan
14	Anpassung Straßenluminaire, Krummungsbau, Querneigungsbau, Seitenüberbauung des Einfallswinkelüberbauung, Sonderlösungen	03/2020	Wulhan
15	Änderung Achse zwischen den Kreisverkehren und Gradienten von Bauartung bei Bauwerk n=400	03/2020	Wulhan
16	Ergänzung Lärmschutzwand	03/2020	Wulhan
17	Ergänzung Kombination Kolonnen- und Einfallswinkelüberbauung auf Bauwerk n= 8,25	03/2020	Wulhan
18	Anpassung Gestaltung und Ausmessungen Bauwerk Nr. 9/01	03/2020	Wulhan
19	Ergänzung Bauwerk Nr. 8,25	03/2020	Wulhan
20	Einfall Einfallswinkel, Kolonnenüberbauung	03/2015	Wulhan
21	Änderung Durchstich DN 500, Änderung Grabengradienten	03/2015	Wulhan
22	Änderung Grabengradienten	03/2015	Wulhan
23	Anpassung des Bauwerkskriterien	03/2013	Wulhan
24	Änderung Achse, Gradienten, Querneigung und Halte-/Überbauungsbauwerk	03/2013	Wulhan
25	Planänderungen: Legende, Geländedarstellung u.s.	03/2013	Wulhan
Nr.	Art der Änderung	Datum	Name