
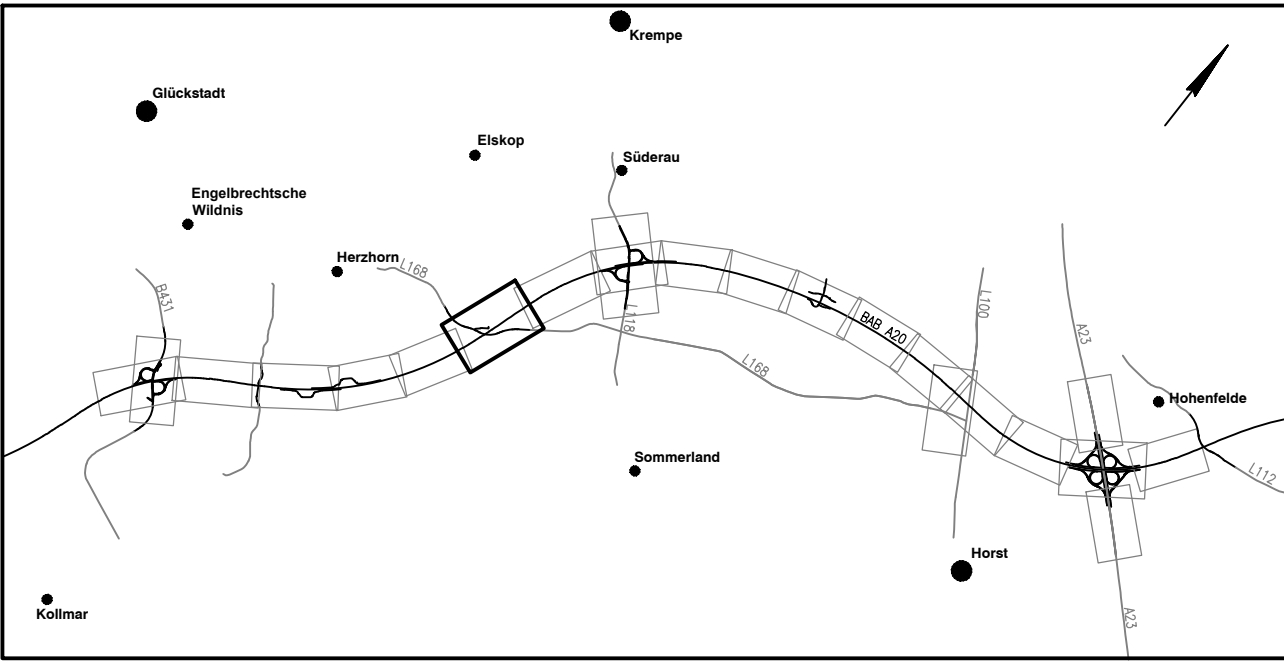


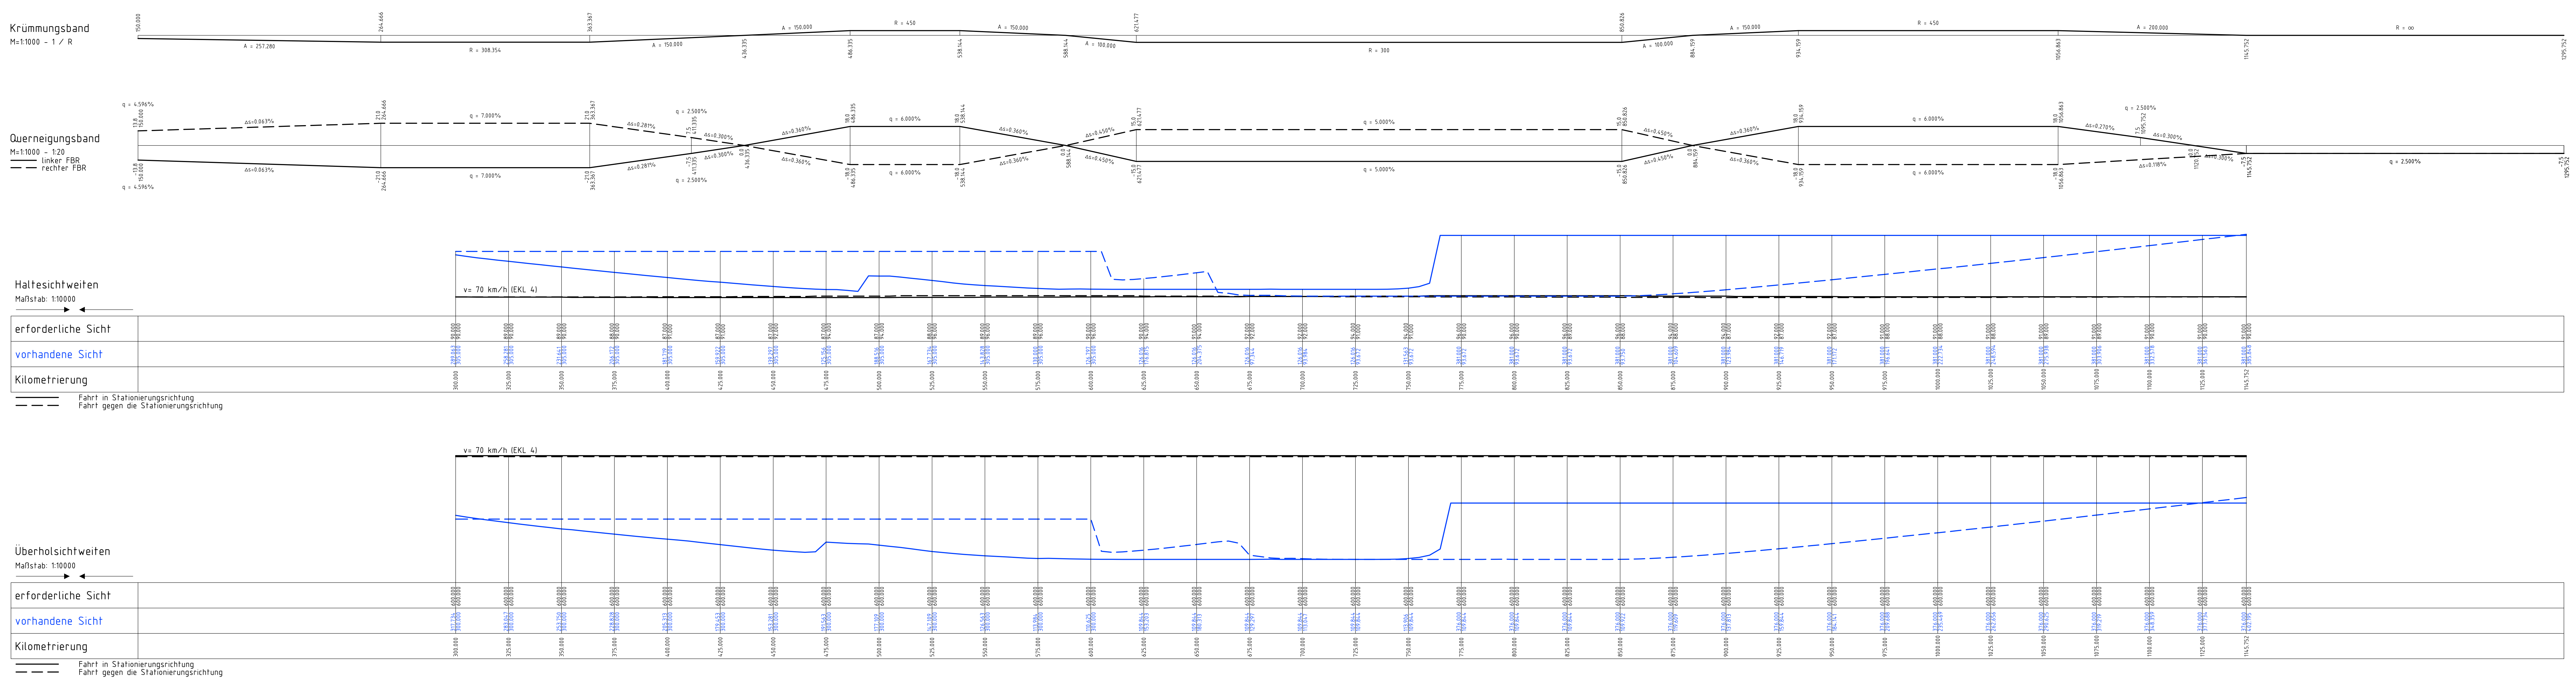

Deckblatt		<table><tr><th></th><th>Datum</th><th>Zeichen</th></tr><tr><td>bearbeitet</td><td>06/2020</td><td>Pfäfers</td></tr><tr><td>geprüft</td><td>06/2020</td><td>Schofer</td></tr></table>			Datum	Zeichen	bearbeitet	06/2020	Pfäfers	geprüft	06/2020	Schofer			
	Datum	Zeichen													
bearbeitet	06/2020	Pfäfers													
geprüft	06/2020	Schofer													
DEGES Deutscher Erdbau Fernstudienplanungs- und Bau-Gesell. Zimmerstraße 55, 10117 Berlin Telefon 030-252 43 - 0 Fax 030-52 74 290 www.deges.de															
SH Schwingen Halbes Städtebau und Landschafts- gestaltung und Baubau		<table><tr><td>Unterlage Nr.</td><td></td></tr><tr><td>Blatt Nr.</td><td></td></tr><tr><td>Reg.-Nr.</td><td></td></tr></table>		Unterlage Nr.		Blatt Nr.		Reg.-Nr.							
Unterlage Nr.															
Blatt Nr.															
Reg.-Nr.															
Ströße: A20		vom NK: 2222112 - 0,563 km nach NK: 2122027 + 0,926 km													
Nächster Ort: Glückstadt		Bay.-km: 74+15 = 22+650													
A20 – Nord-West-Umfahrung Hamburg		<table><tr><th></th><th>Datum</th><th>Name</th></tr><tr><td>bearbeitet</td><td></td><td></td></tr><tr><td>gezeichnet</td><td></td><td></td></tr><tr><td>geprüft</td><td>11/2007</td><td>Sperber</td></tr></table>			Datum	Name	bearbeitet			gezeichnet			geprüft	11/2007	Sperber
			Datum	Name											
		bearbeitet													
gezeichnet															
geprüft	11/2007	Sperber													
		Höhenplan L168													
		Maßstab: 1:1.000/100													
aufgestellt: Berlin, den 29.06.2020 gez. i.A. Dr.-Ing. Zierke DEGES Deutscher Erdbau Fernstudienplanungs- und Bau-Gesell.		Planfeststellungsunterlage vom 16.11.2007 Anlage : 8 Blatt : 41													