
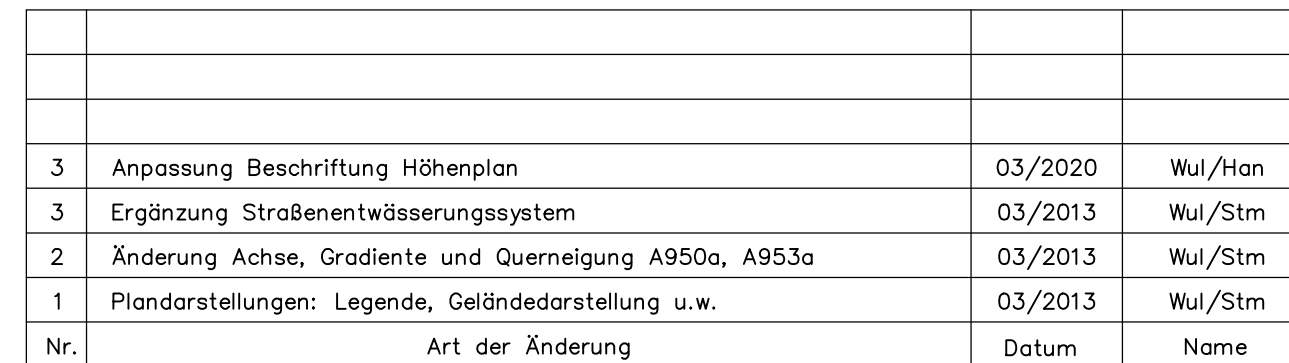
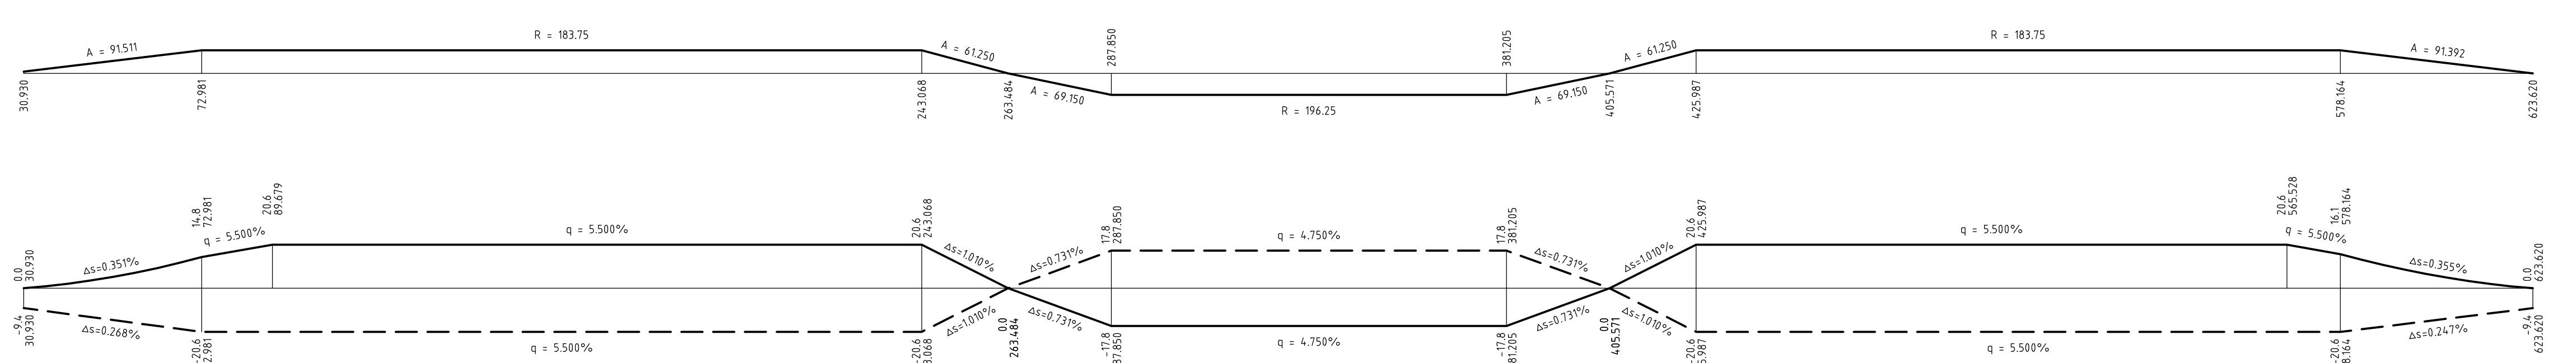


 Zimmerstraße 54, 10117 Berlin Telefon: 030-202 43 - 0 Fax: 030-202 43 291 www.deges.de Deutsche Einheit Fernstraßenplanungs- und -bau GmbH	Datum		Zeichen
	bearbeitet	06/2020	Pripnow
	geprüft	06/2020	Schoefer

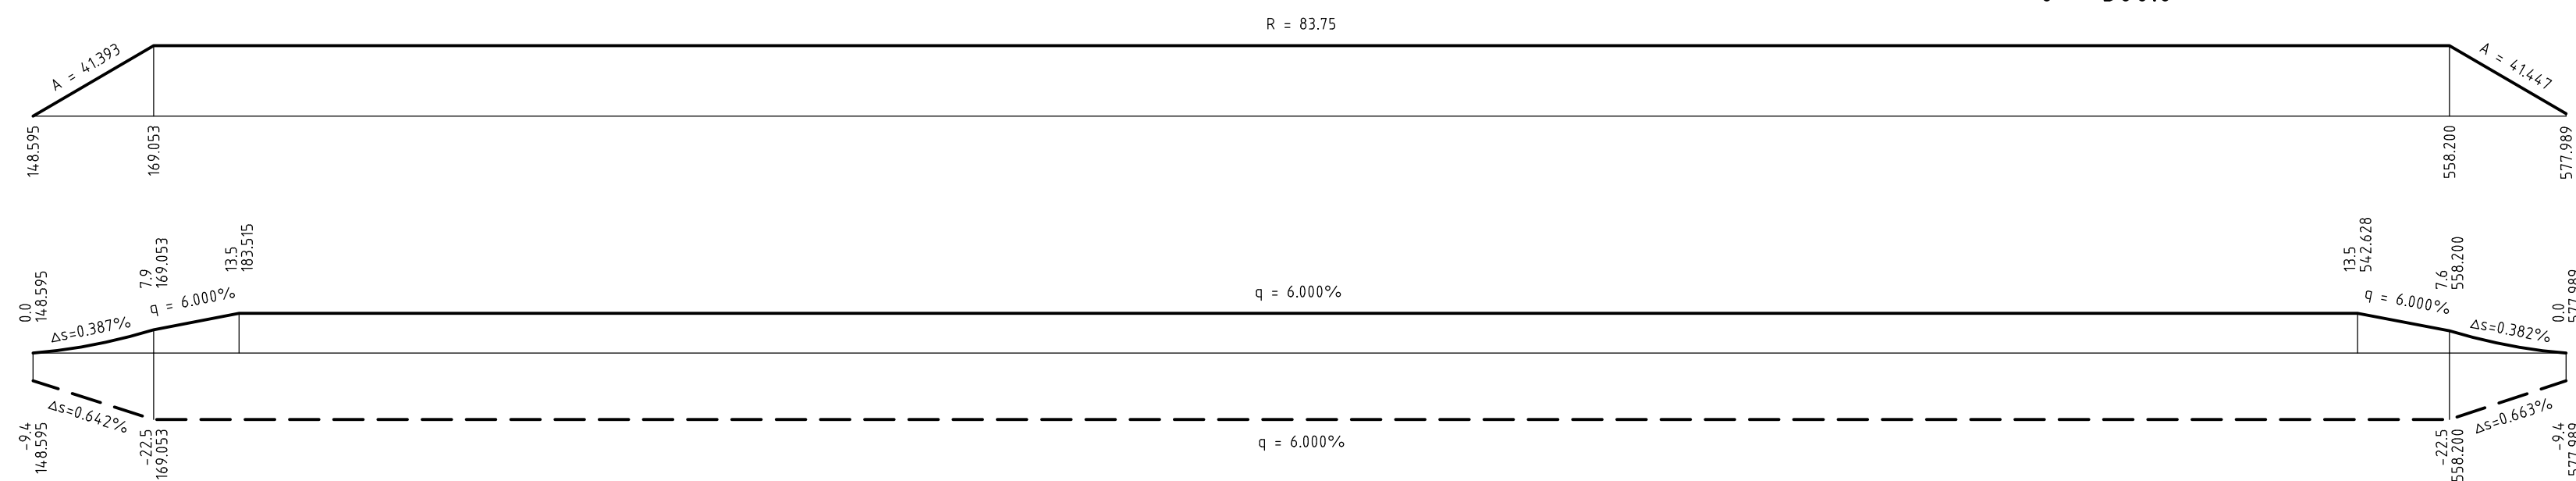