


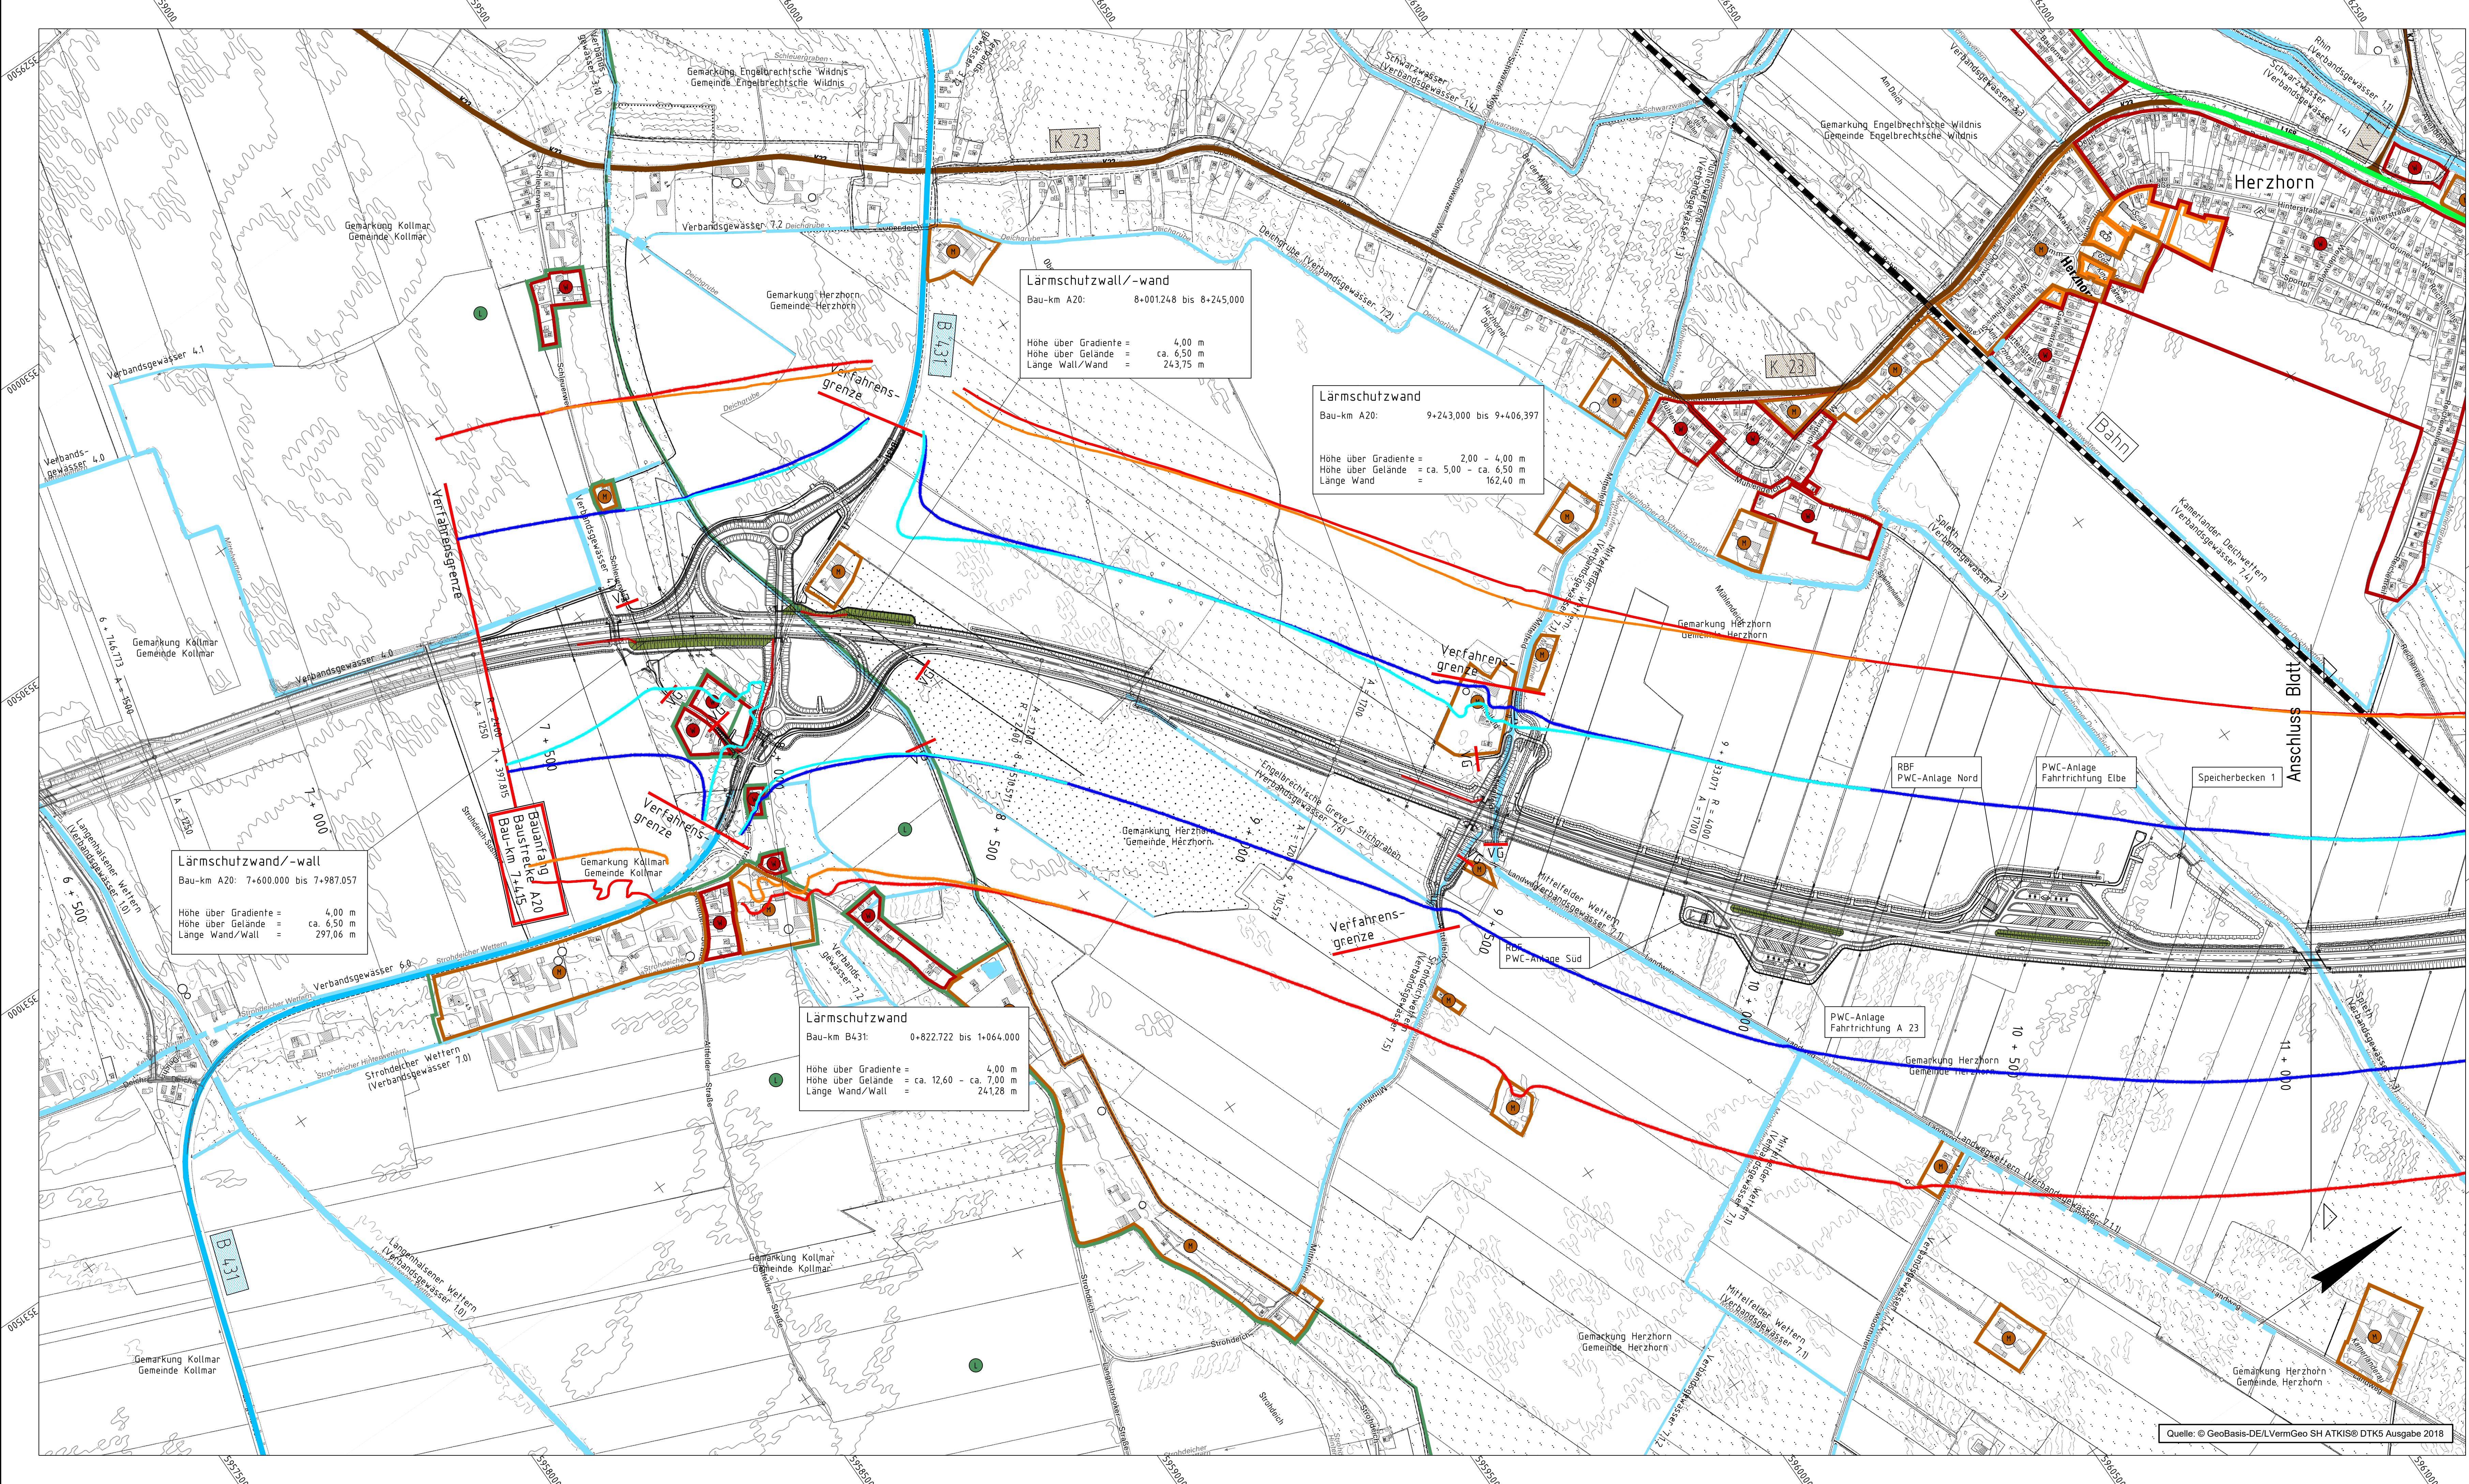

Legende:

- Wohnbauflächen, allgemeines Wohngebiet, Kleinsiedlungsgebiet
- Mischgebiet, Dorfgebiet
- Gewerbegebiet
- Landschaftsschutzgebiet
- Naturschutzgebiet
- Sonderflächen
- Gemeinbedarf
- Abwasserbeseitigung
- Gewässer
- Überschwehmungsgebiet

Straßennetz

- Vorhanden
- A 21 Bundesautobahn
- B 406 Bundesstraße
- L 519 Landstraße
- K 1 Kreisstraße
- Bahn Bahnstrecke

Kataster:

- Gemarkungsgrenze
- Gemeidegrenze

www. Flächen zur Einrichtung von Windkraftanlagen (Zusatznutzung zu Flächen für die Landschaft)


Linien gleicher Beurteilungspegel (Isophonen):

- 49 dBA) nachts ohne Schallschutz
- 49 dBA) nachts mit Schallschutz
- 54 dBA) nachts ohne Schallschutz
- 54 dBA) nachts mit Schallschutz

Lärmschutz:

- Lärmschutzwand
- Lärmschutzwand

VG Verfahrensgrenze

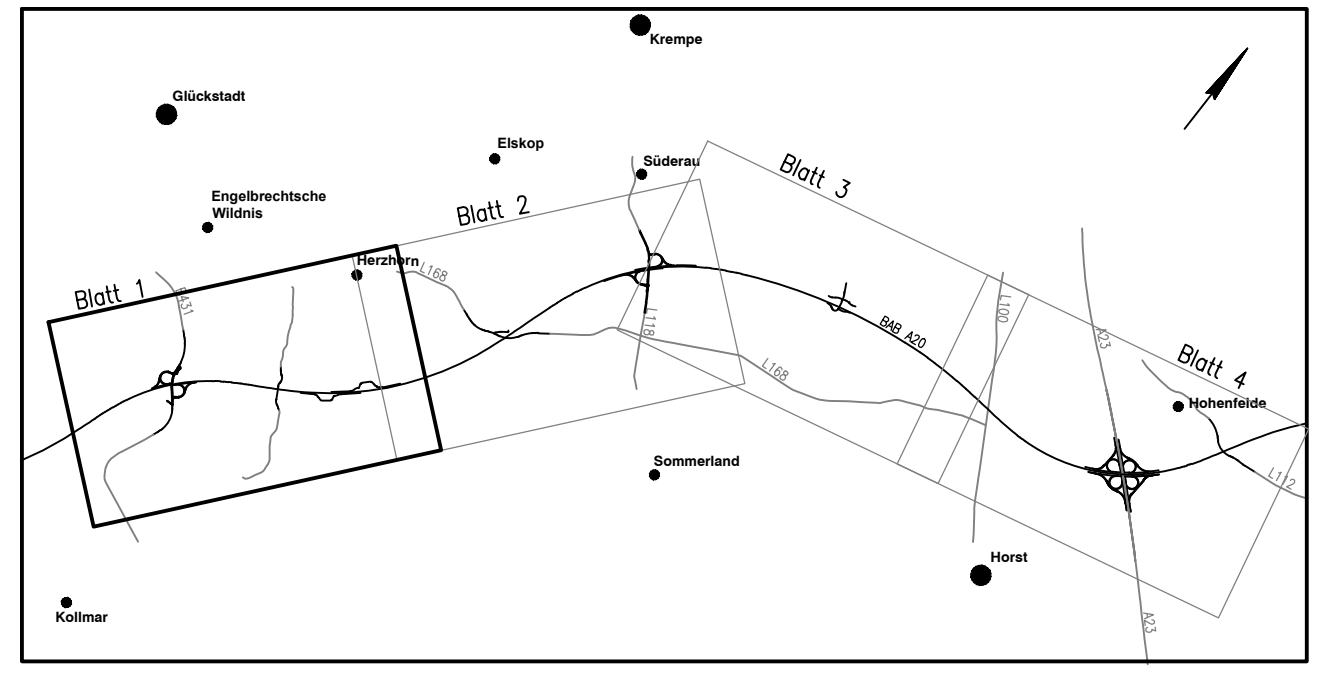

Koordinatensystem: Gauss-Krüger, Höhensystem: NN 160

Nr.		Art der Änderung	Datum	Name
Bearbeitung:			Datum	Zeichen
bearbeitet			06/2020	Swr
gezeichnet			06/2020	Han
geprüft:			26.06.2020	gez. i.V. Kohl



Michaelstraße 24
20459 Hamburg
Telefon: (040) 49 62 99-0
Telefax: (040) 49 62 99-90

Deckblatt

DEGES		Datum	Zeichen
Deutsche Einheit Fernstraßenplanungs- und -bau GmbH		06/2020	Pripow
geprüft		06/2020	Dr. Reichert

 Schallleistungsleistung Messungen für Wirtschaft, Verkehr, Arbeit, Technologie und Tourismus	Unterlage Nr. Blatt Nr. Reg. Nr.		
Strasse: A20	von NK: 2222112 - 0,563 km nach NK: 2123027 + 0,926 km		
Nächster Ort: Glückstadt	Bau-km: 7+415 - 22+650		
A20 - Nord-West-Umfahrung Hamburg		bearbeitet	_____
		gezeichnet	_____
		geprüft	11/2007 Sperber
		Übersichtslageplan Immissionsschutz	
Abschnitt B431 bis A23		Maßstab: 1:5.000	

aufgestellt: Berlin, den 29.06.2020	
gez. i.A. Dr.-Ing. Zierke	
DEGES Deutsche Einheit Fernstraßenplanungs- und -bau GmbH	
Planfeststellungsunterlage vom 16.11.2007 Anlage : 11.5 Blatt : 1	

Quelle: © GeoBasis-DE/LVermGeo SH ATKIS® DTKS Ausgabe 2018