


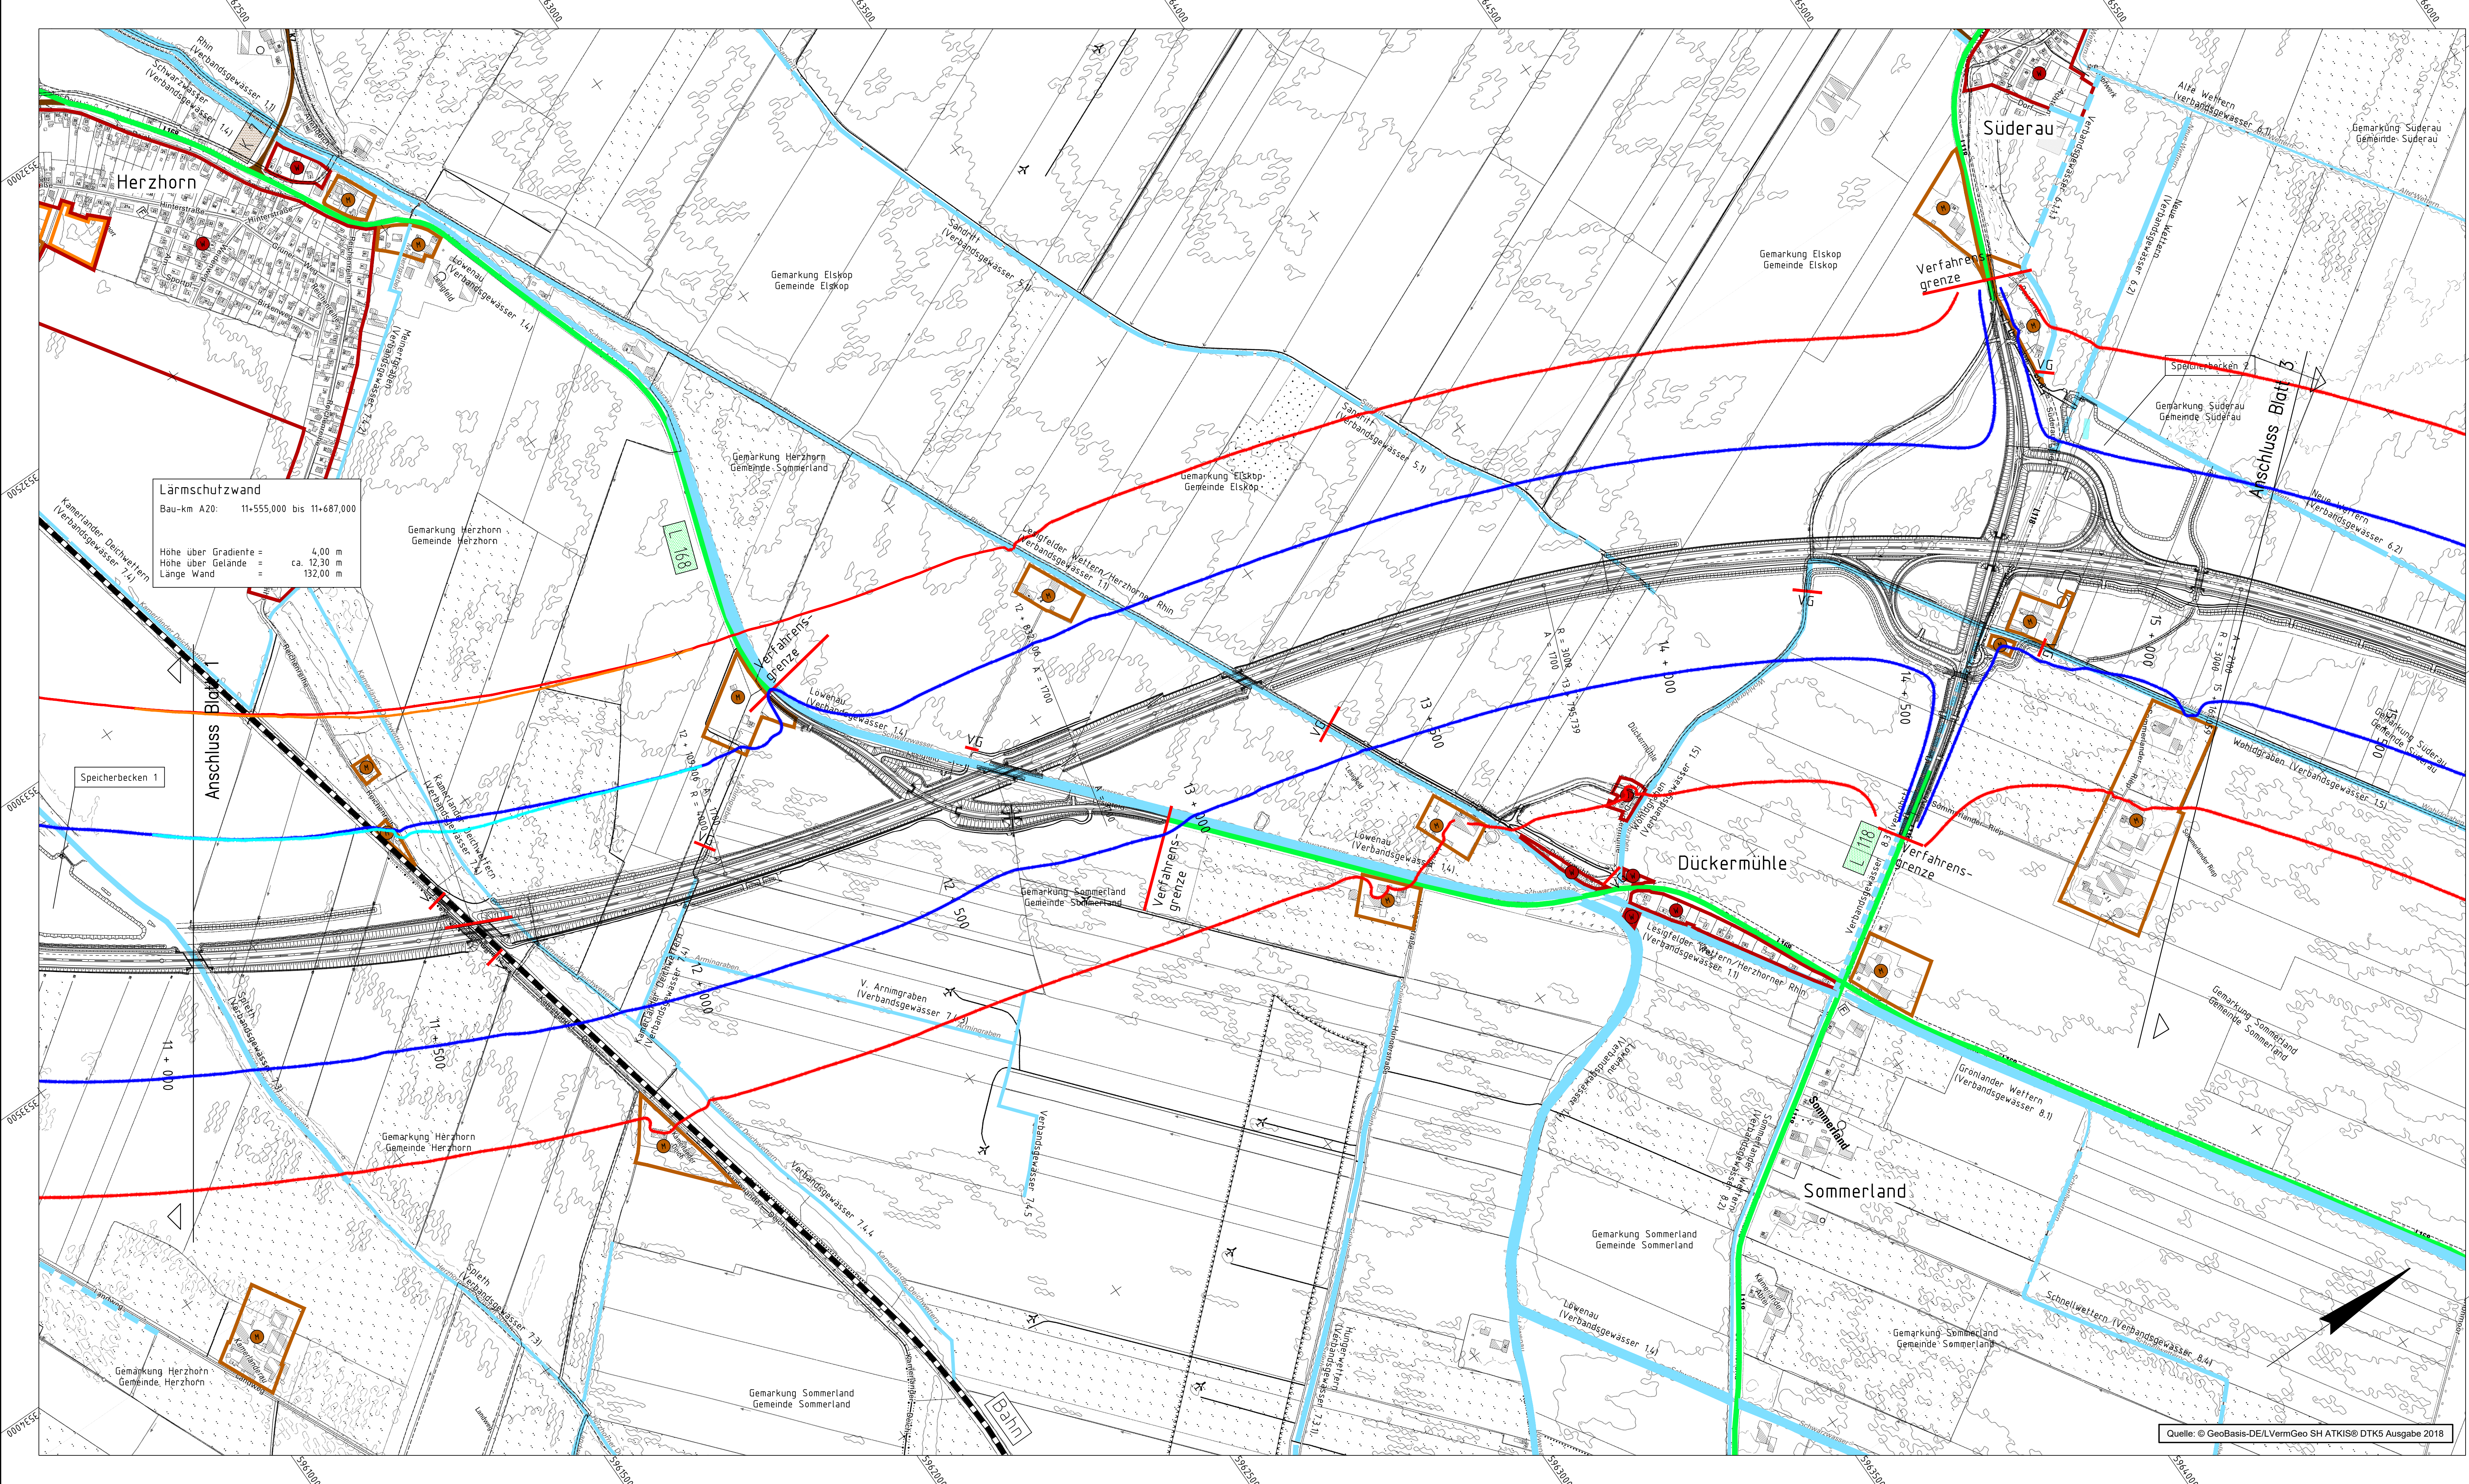

Legende:

- Wohnbauflächen, allgemeines Wohngebiet, Kleinsiedlungsgebiet
- Mischgebiet, Dorfgebiet
- Gewerbegebiet
- Landschaftsschutzgebiet
- Naturschutzgebiet
- Sonderflächen
- Gemeinbedarf
- Abwasserbeseitigung
- Gewässer
- Überschwemmungsgebiet

Straßennetz Vorhanden

- Bundesautobahn
- Bundesstraße
- Landstraße
- Kreisstraße
- Bahnstrecke

Kataster:

- Gemarkungsgrenze
- Gemeindegrenze

www. Flächen zur Einrichtung von Windkraftanlagen (Zusatznutzung zu Flächen für die Landschaft)

Linien gleicher Beurteilungspegel (Isophonen):


- 49 dB(A) nachts ohne Schallschutz
- 49 dB(A) nachts mit Schallschutz
- 54 dB(A) nachts ohne Schallschutz
- 54 dB(A) nachts mit Schallschutz

Lärmschutz:

- Lärmschutzwall
- Lärmschutzwand

VG

- Verfahrensgrenze

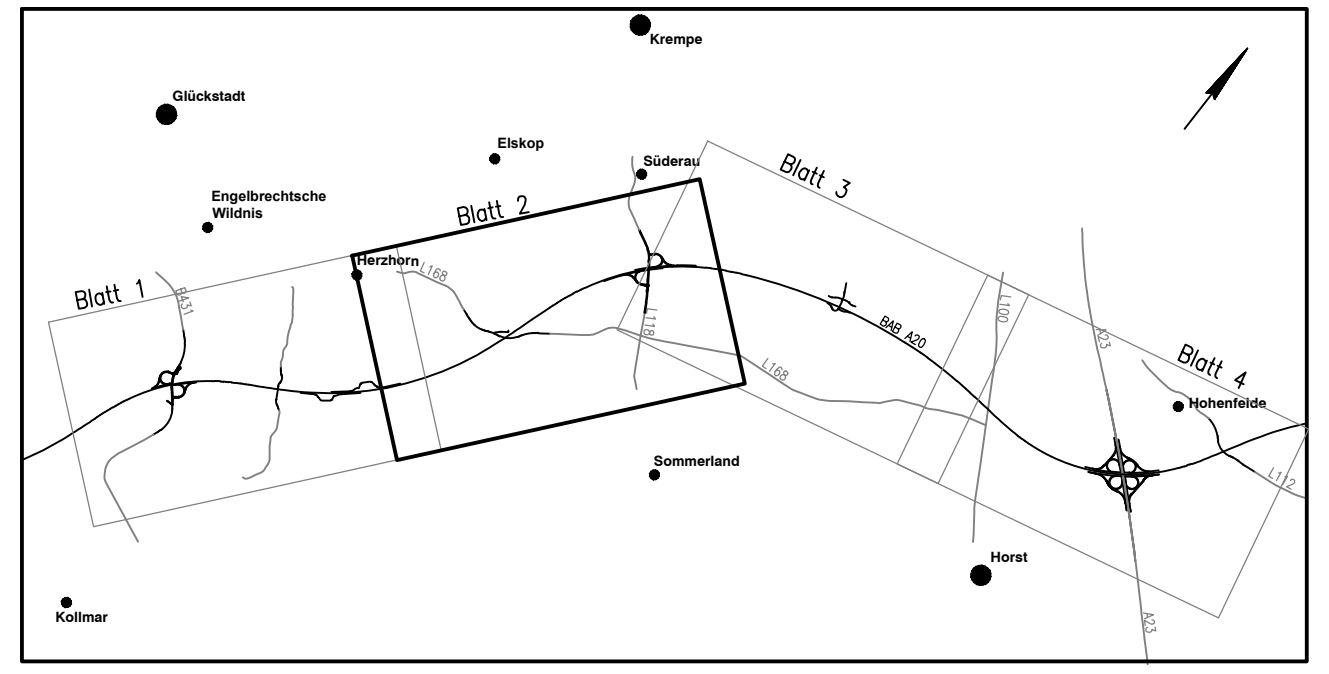

Koordinatensystem: Gauss-Krüger, Höhensystem: NN 160

Nr.		Art der Änderung	Datum	Name
Bearbeitung:			Datum	Zeichen
bearbeitet			06/2020	Swr
gezeichnet			06/2020	Han
geprüft			26.06.2020	gez. i.V. Kohl

Michaelstraße 24
20459 Hamburg
Telefon: 040/3 49 62 90-0
Telefax: 040/3 49 62 90-90

Deckblatt

DEGES		Datum	Zeichen
bearbeitet		06/2020	Prigow
gezeichnet		06/2020	Dr. Reichert
geprüft		06/2020	Dr. Reichert

Strasse: A20

Nächster Ort: Glückstadt

von NK: 2222112

nach NK: 2123027

Bau-km: 7+415

– 22+650

Unterlage Nr.

Blatt Nr.

Reg. Nr.

Datum

Name

gezeichnet

geprüft

11/2007

Sperber

Übersichtslageplan

Immissionsschutz

Maßstab: 1:5.000

aufgestellt:
Berlin, den 29.06.2020

gez. i.A. Dr.-Ing. Zierke

Planfeststellungsunterlage

vom 16.11.2007

Anlage : 11.5

Blatt : 2

Quelle: © GeoBasis-DE/LVermGeo SH ATKIS® DTKS Ausgabe 2018