


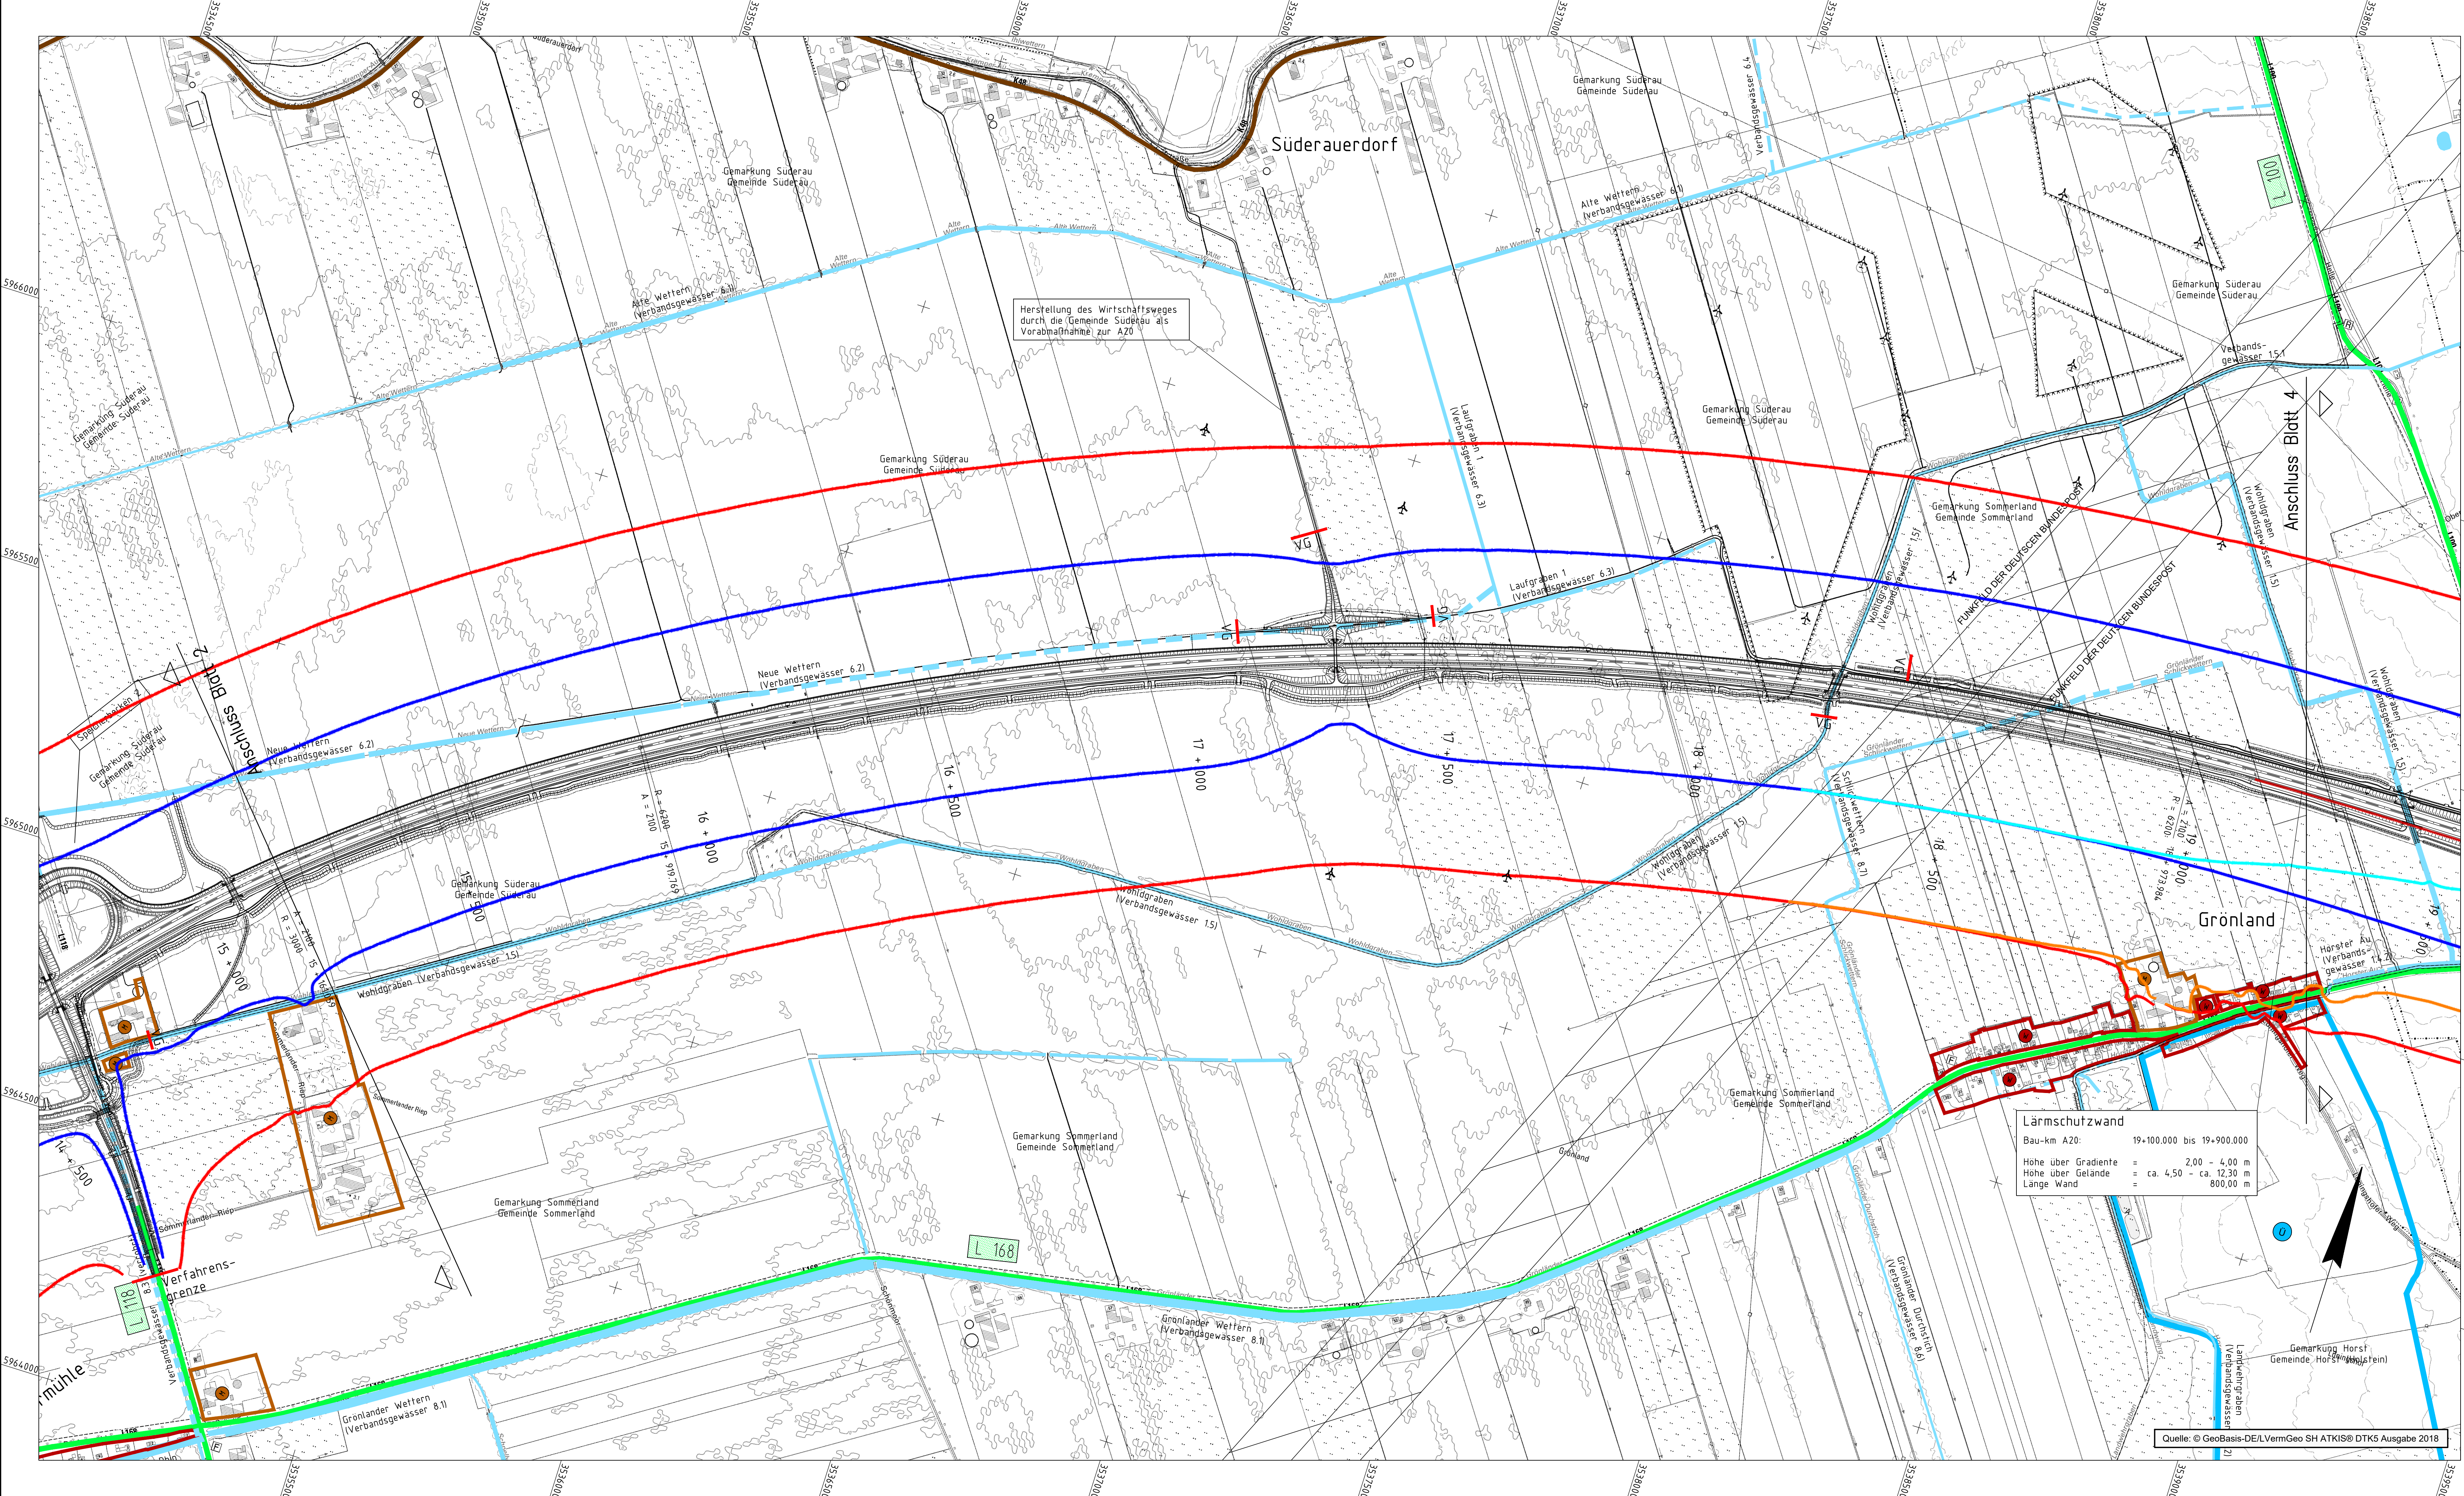

Legende:

- Wohnbauflächen, allgemeines Wohngebiet, Kleinsiedlungsgebiet
- Mischgebiet, Dorfgebiet
- Gewerbegebiet
- Landschaftsschutzgebiet
- Naturschutzgebiet
- Sonderflächen
- Gemeinbedarf
- Abwasserbeseitigung
- Gewässer
- Überschwehmungsgebiet

Straßennetz

- Vorhanden
- A 21 Bundesautobahn
- B 406 Bundesstraße
- L 549 Landstraße
- K 16 Kreisstraße
- Bahn Bahnstrecke

Kataster:

- Gemarkungsgrenze
- Gemeindegrenze

Flächen zur Einrichtung von Windkraftanlagen (Zusatznutzung zu Flächen für die Landschaft)

Linien gleicher Beurteilungspegel (Isophonen):


- 49 dB(A) nachts ohne Schallschutz
- 49 dB(A) nachts mit Schallschutz
- 54 dB(A) nachts ohne Schallschutz
- 54 dB(A) nachts mit Schallschutz

Lärmschutz:

- Lärmschutzwand
- Lärmschutzwand

VG

- Verfahrensgrenze

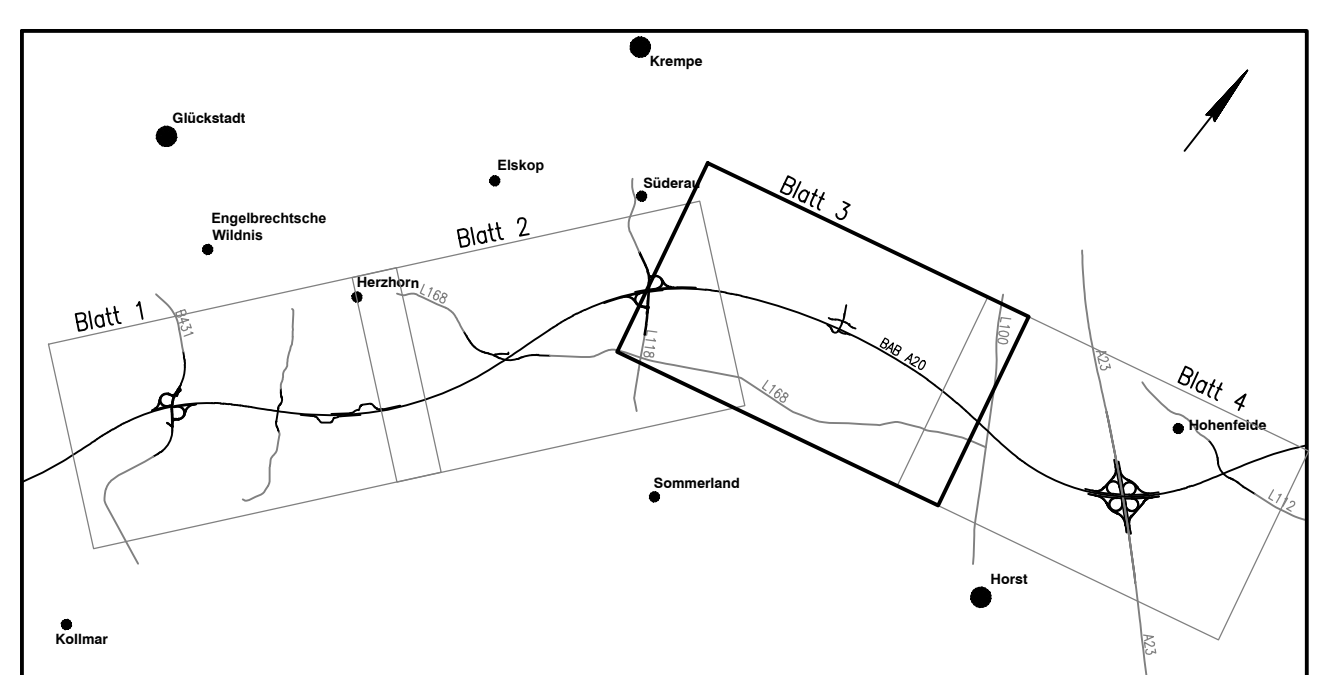

Koordinatensystem: Gauss-Krüger, Höhensystem: NN 160

Nr.		Art der Änderung	Datum	Name
Bearbeitung:			Datum	Zeichen
bearbeitet			06/2020	Swr
gezeichnet			06/2020	Han
geprüft:			26.06.2020	gez. i.V. Kohl

Deckblatt

DEGES		Datum	Zeichen
bearbeitet		06/2020	Pripow
geprüft		06/2020	Dr. Reichart

SH	Schallmessstation	Unterlage Nr.
Strasse: A20		Blatt Nr.
Nächster Ort: Glückstadt		Reg. Nr.
Bau-km: 7+415 - 22+650		Datum
A20 - Nord-West-Umfahrung Hamburg		Name
Abschnitt B431 bis A23		
aufgestellt: Berlin, den 29.06.2020		
gez. i.A. Dr.-Ing. Zierke		
DEGES		
Planfeststellungsunterlage vom 16.11.2007		
Anlage : 11.5		
Blatt : 3		

Übersichtslageplan	
Immissionsschutz	
Maßstab: 1:5.000	

Quelle: © GeoBasis-DE/VerGeo SH ATKIS® DTKS Ausgabe 2018