


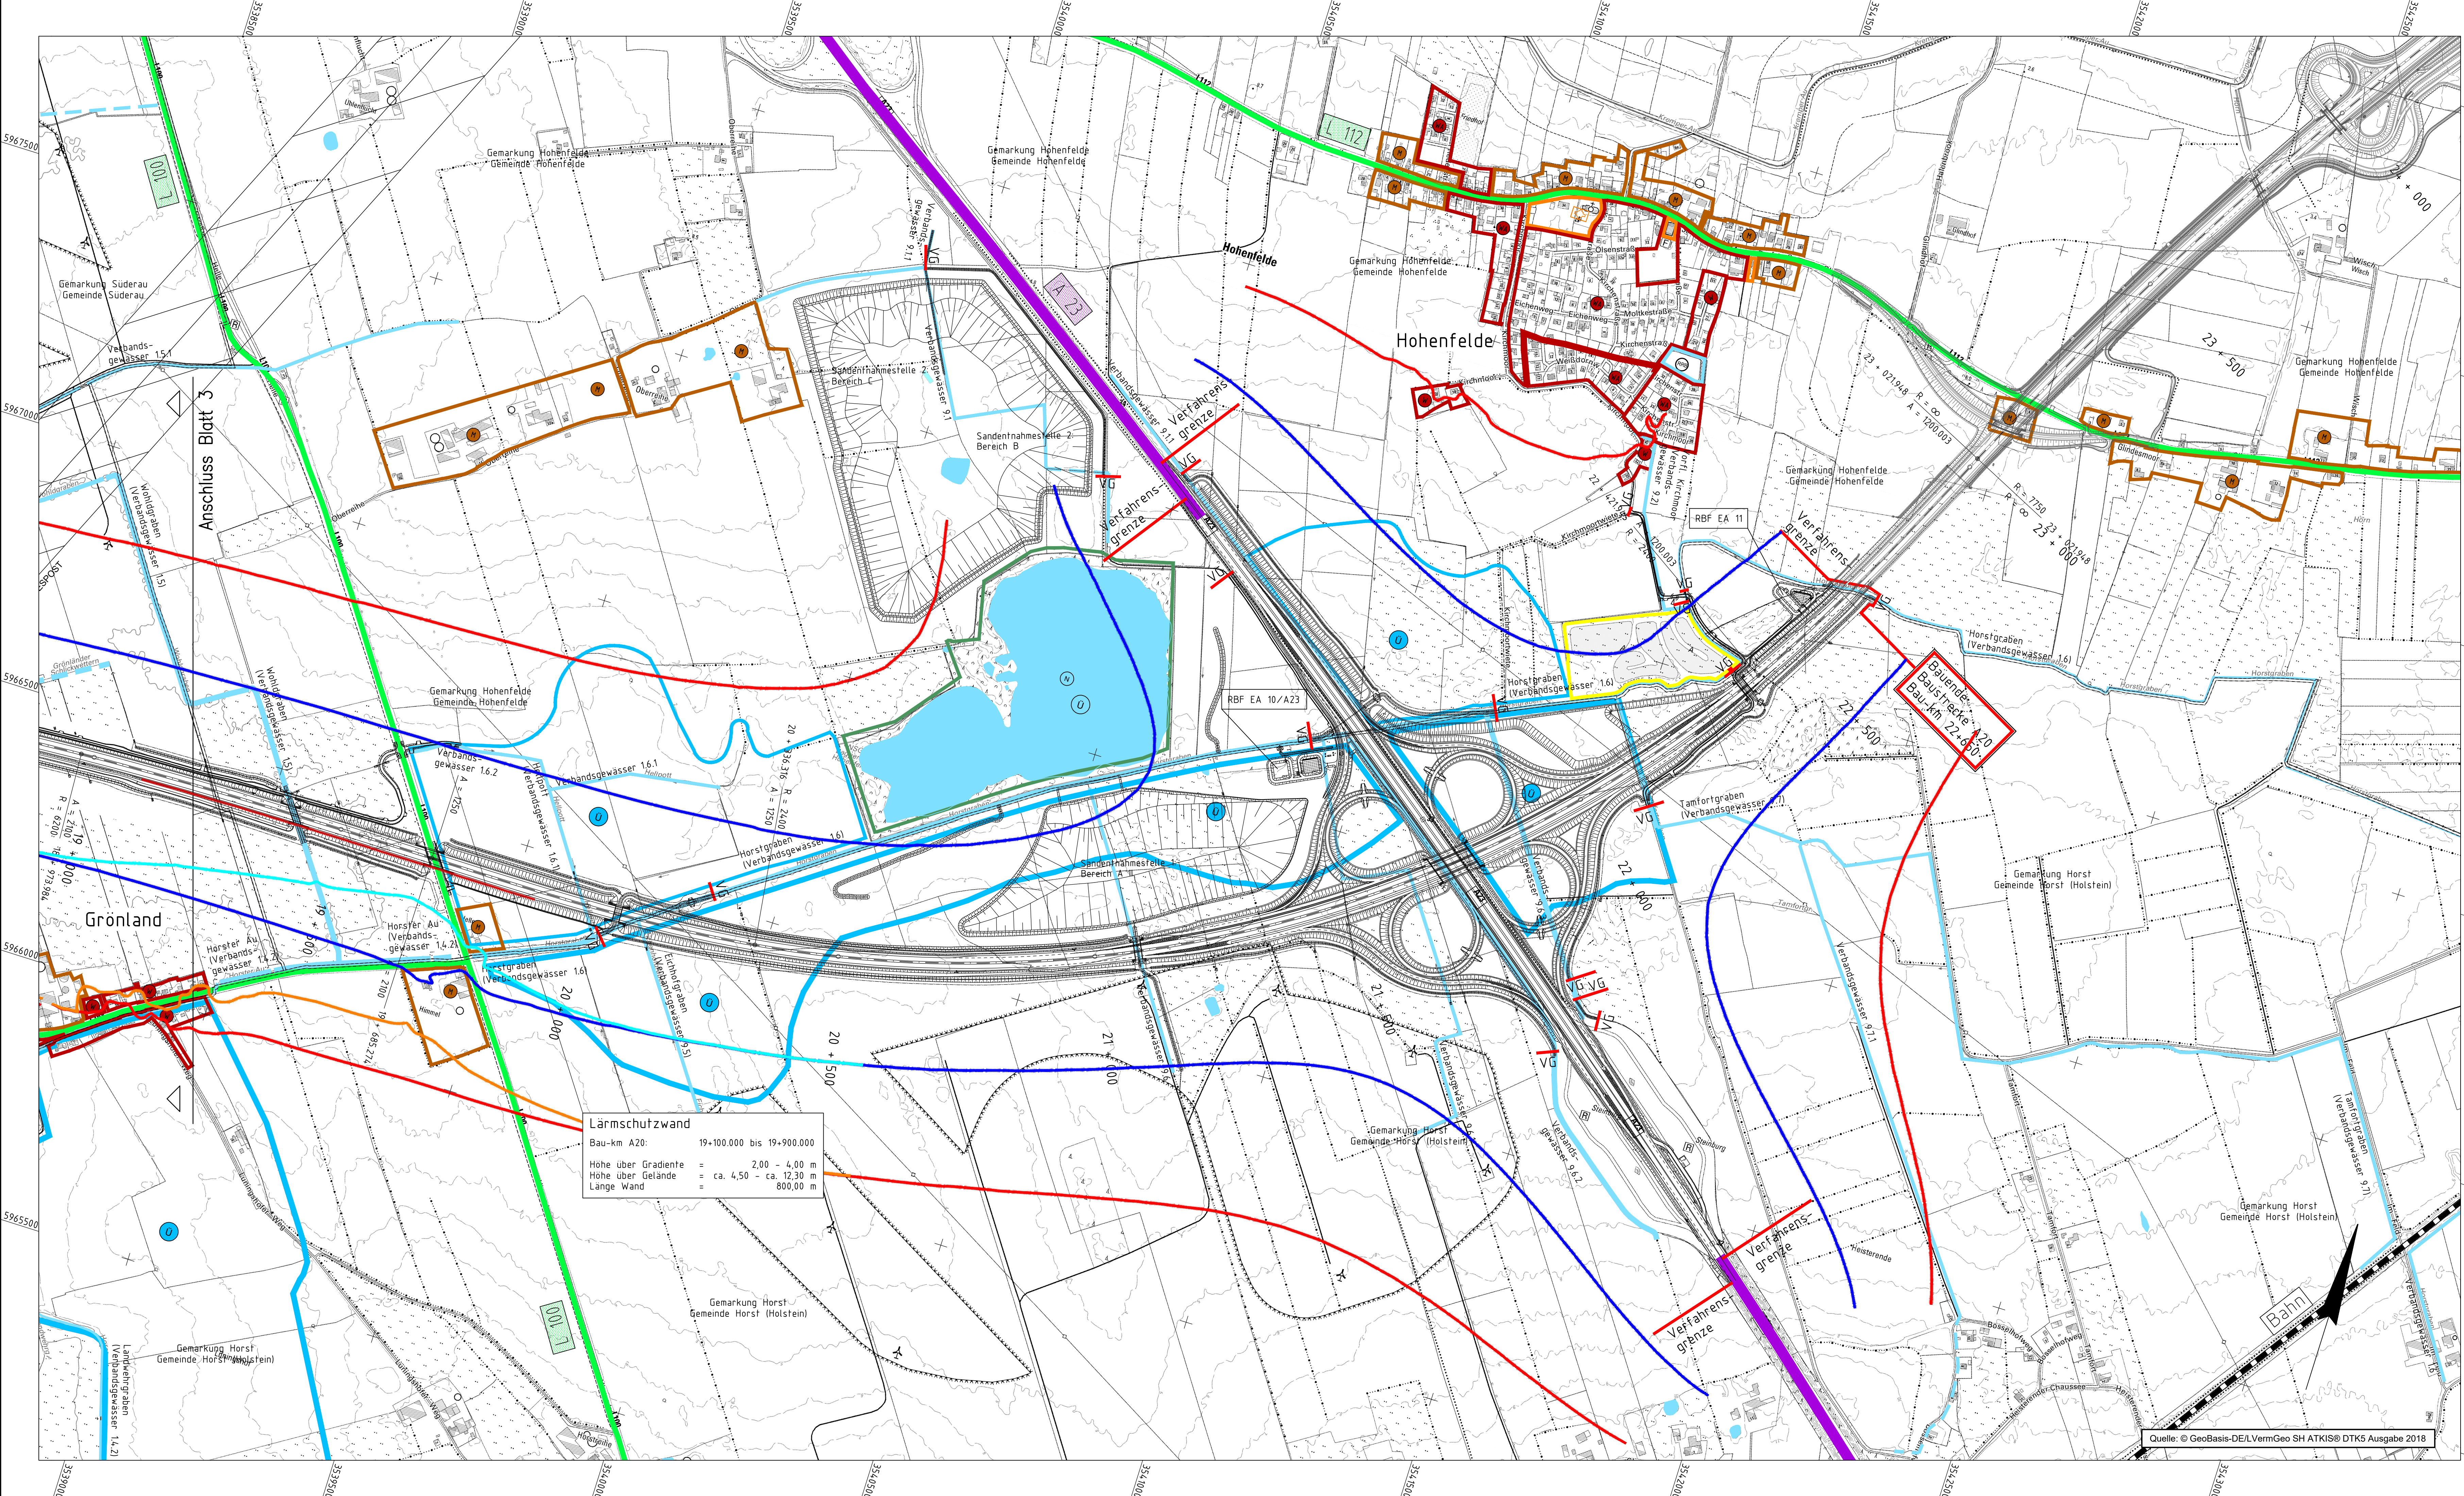

Legende:

- Wohnbauflächen, allgemeines Wohngebiet, Kleinsiedlungsgebiet
- Mischgebiet, Dorfgebiet
- Gewerbegebiet
- Landschaftsschutzgebiet
- Naturschutzgebiet
- Sonderflächen
- Gemeinbedarf
- Abwasserbeseitigung
- Gewässer
- Überschwemmungsgebiet

Straßennetz
Vorhanden

- A 20 Bundesautobahn
- B 406 Bundesstraße
- L 50 Landstraße
- K 10 Kreisstraße
- Bahn Bahnstrecke

Kataster:

- Gemarkungsgrenze
- Gemeindegrenze

W.W.W. Flächen zur Einrichtung von Windkraftanlagen (Zusatznutzung zu Flächen für die Landschaft)

Linien gleicher Beurteilungspegel (Isophonen):


- 49 dBA) nachts ohne Schallschutz
- 49 dBA) nachts mit Schallschutz
- 54 dBA) nachts ohne Schallschutz
- 54 dBA) nachts mit Schallschutz

Lärmschutz:

- Lärmschutzwall
- Lärmschutzwand

VG

- Verfahrensgrenze

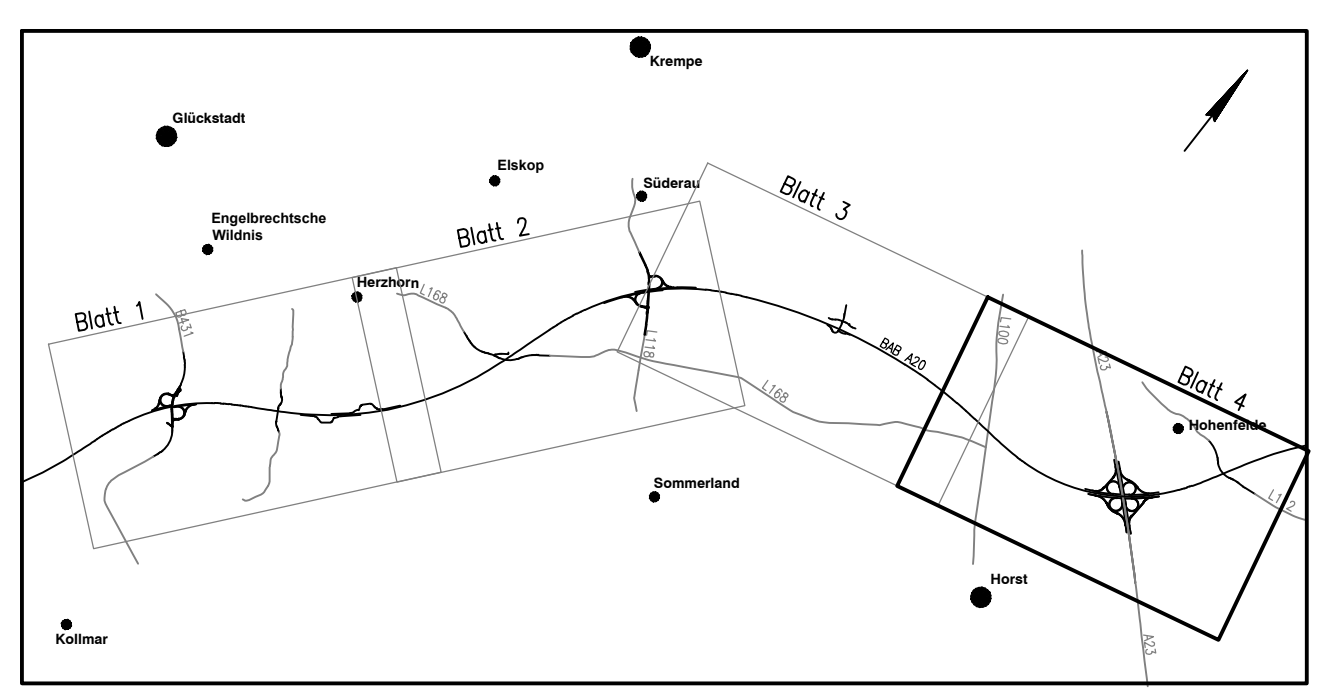

Koordinatensystem: Gauss-Krüger, Höhensystem: NN 160

Änderungsprotokoll			
Nr.	Art der Änderung	Datum	Name
Bearbeitung:			
 OBERMEYER PLANEN-BERATEN GmbH Michaelstraße 24 20459 Hamburg Telefon: (040) 49 62 99-0 Telefax: (040) 49 62 99-90		Datum	Zeichen
		bearbeitet	06/2020 Swr
		gezeichnet	06/2020 Han
		geprüft:	26.06.2020 gez. i.V. Kohl

Deckblatt

DEGES			
Deutsche Einheit Fernstraßenplanungs- und -bau GmbH		Zimmerstraße 54, 10117 Berlin Telefon: 030-202 43-0 Fax: 030-202 43-291 www.deges.de	
		Datum	Zeichen
		bearbeitet	06/2020 Pripnow
		geprüft	06/2020 Dr. Reichert

 SH Schallmessung und -bewertung Messungen für Wirtschaft, Verkehr, Arbeit, Technologie und Tourismus	Unterlage Nr.	
	Blatt Nr.	
	Reg. Nr.	
Straße: A20		
von NK: 2222112 - 0,563 km nach NK: 2123027 + 0,926 km		
Nächster Ort: Glückstadt		Bau-km: 7+415 - 22+650
bearbeitet		Datum
gezeichnet		Name
geprüft		11/2007 Sperber
A20 - Nord-West-Umfahrung Hamburg		Übersichtslageplan Immissionsschutz
Abschnitt		
B431 bis A23		
Maßstab: 1:5.000		

aufgestellt: Berlin, den 29.06.2020	Übersichtslageplan Immissionsschutz
gez. i.A. Dr.-Ing. Zierke	
 DEGES Deutsche Einheit Fernstraßenplanungs- und -bau GmbH	
Planfeststellungsunterlage vom 16.11.2007	Anlage : 11.5 Blatt : 4

Quelle: © GeoBasis-DEILVermGeo SH ATKIS® DTK5 Ausgabe 2018