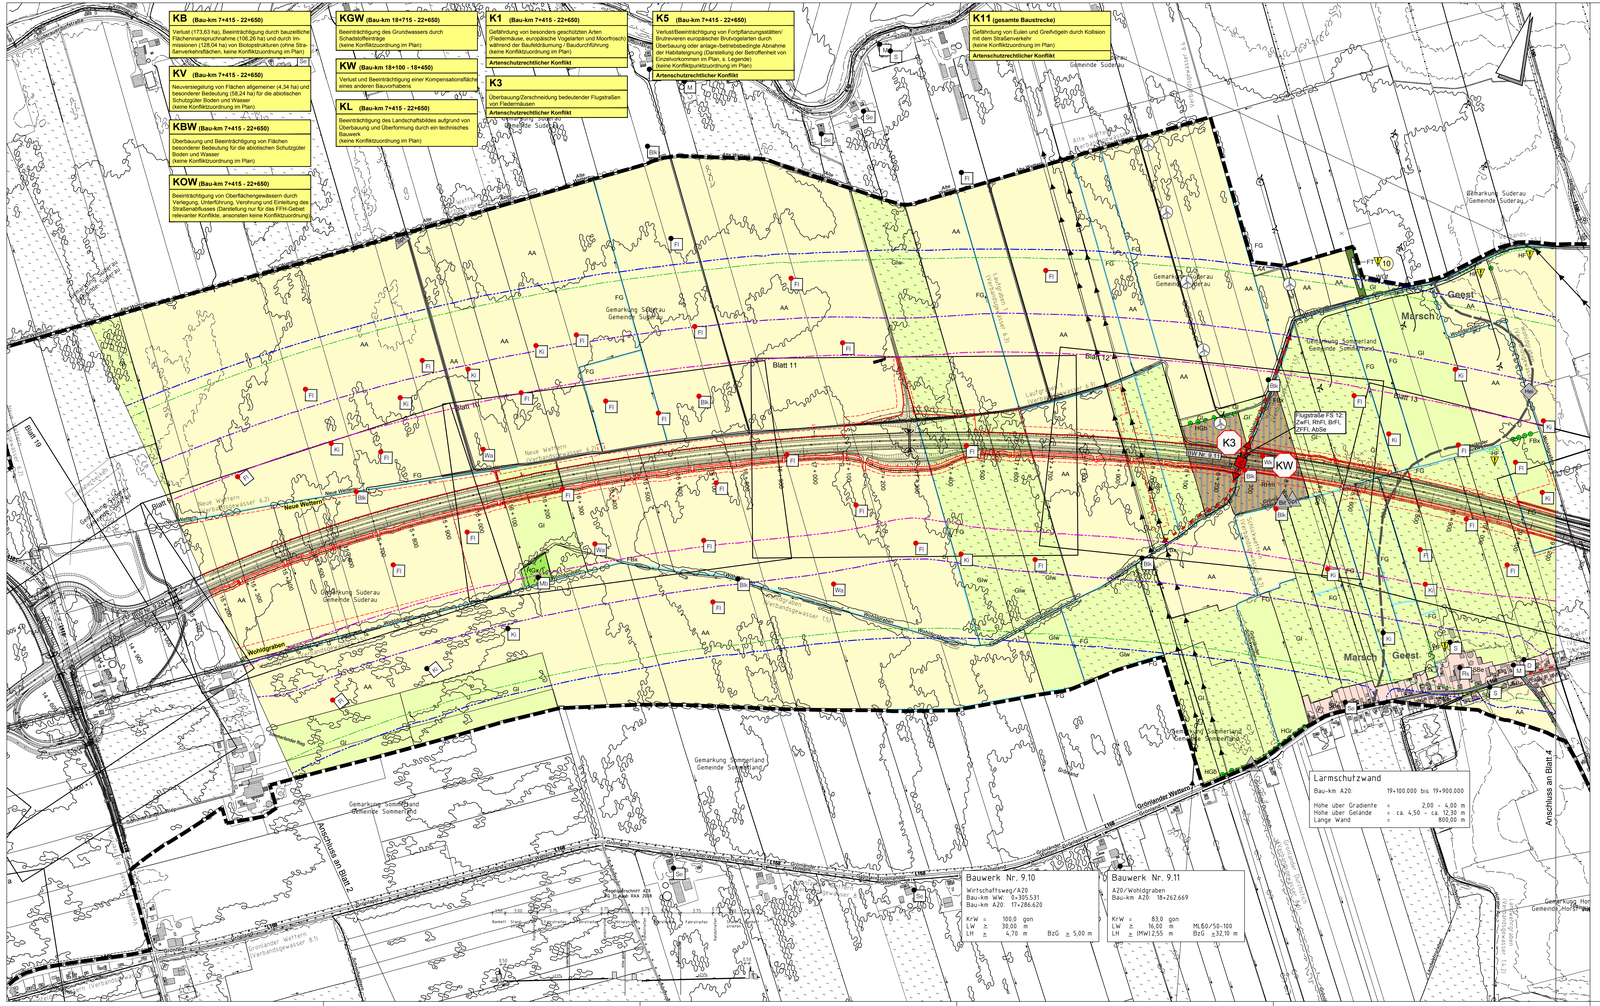

LEGENDE

- Grenze des Plangebietes
- Blattschnitte 1:1.000 (Anlage 12.3.3)

Realnutzung und Biotoptypen

Wälder, Gebüsche und Kleingehölze
- WAe Erlen-Eschen (Eichen)-Auewald
- WXF Gebüsch / Gehölz feuchter und frischer Standorte
- WFn Nadelforst
- WFy Sonstige Laubwälder feuchter bis nasser Standorte
- WEt Erlenwald entwässerter Standorte
- WEw Weiden-Sumpfwald
- WNy Sonstiger Laubwald auf reichen Böden
- WPw Pionierwald mit Weiden

Gehölze und sonstige Baumstrukturen
- HSy Sonstiges naturnahes Feldgehölz
- HOz Standortfremdes Feldgehölz (nicht heimische Arten)
- HGf Fließgewässer begleitender Gehölzsaum
- HBo Strauchbestand
- HGy Heckenartige Gehölze mit Einzelbaum / Baumgruppe (HGb)
- HGf Fließgewässer begleitender Gehölzsaum (HGf)
- HGa Baumhecke (HGa, ha = Hohe)
- HGb Kopfbaumhecke (HGb, ka = Kopfbaumhecke)
- HFh Feldhecke, ebenerdig (HF)
- HWh Knick, Wallhecke (HW)
- HAa Allee (HGa)

Fließgewässer
- FBn Naturnaher Bach
- FBx Naturferner Bach
- FG Künstliches Fließgewässer / Graben

Stillgewässer
- FT Tümpel / Flutmulde
- FK Kleingewässer
- FEe Eutrophes Stillgewässer
- FEy sonstiges Stillgewässer
- FV Verlandungsbereiche
- FVr Verlandungsbereich mit Röhricht
- FX Künstliche oder künstlich überprägte Stillgewässer
- FXk Kläranlage

Niedermoore, Sümpfe und Ufer
- NR Landröhrichte
- NRs Schilf-, Rohrkolben-, Teichsimsen-Röhricht
- NUm(x) Uferstaudenflur, nasshydrierter

Heiden und Magerrasen
- TRs Artenarme Sukzessionsstadien

Grünland
- GM Mesophiles Grünland
- GMm Wiesengrünland
- GMf Mesophiles Grünland feuchter Standorte
- GMr Mesophiles Grünland trockener Standorte
- GFf Flutrasen
- GI Artenarmes Intensivgrünland
- GIa Ungenutztes artenarmes Intensivgrünland
- GIe Einsaatgrünland
- GIw Artenarmes Intensivgrünland, bewuchsfreies/Sonstiges Weideland

Acker- und Gartenbau-Biotope
- AA Acker
- AO Obstplantage

Ruderalfluren / Säume, Staudenfluren
- RHf halbruderale Gras- und Staudenflur feuchter Standorte
- RHm halbruderale Gras- und Staudenflur mittlerer Standorte
- RHt halbruderale Gras- und Staudenflur trockener Standorte

Siedlungsbiotope
- SBe Einzel- und Reihenhausbebauung
- SBv Landhäuser mit parkartigen Gärten
- SD Biotope der gemischten Bauflächen / Dorfgebiet
- SOz Landwirtschaftliche Produktionsanlage
- SGa Garten
- SGe Rasenfläche, arten- oder strukturreich
- SIi Industriegebiet

Verkehrsflächen
- SVs Straßenverkehrsfläche (ohne Biotopkürzel im Plan)
- SVg Biotope der Verkehrsanlagen (Straßenbegleitgrün) (ohne Biotopkürzel im Plan)
- SVb Bahn- / Gleisanlage

Hochspannungsleitungen

Faunistische Lebensräume und Funktionsbeziehungen von besonderer Bedeutung

- Biotopkomplex I.S.d. Orientierungsrahmens

Faunistische Lebensräume besonderer Bedeutung

Brutvögel

Revierzentrum eines Brutpaares einer wertgebenden Vogelart

Bk	Blaukehlchen	Ib	Iltis
D	Dohle	Sa	Seeadler
Fl	Feldlerche	Se	Schlangenaar
Kr	Kiebitz	Uh	Uhu
Ms	Mantelmöwe	Wa	Wachtel
Mb	Mäusebussard	Wk	Wachtelkönig
Row	Rohrweihe	Ws	Weißstorch
Rk	Rauchschwalbe		

Fledermäuse (sämtlich Arten des Anh. IV der FFH-Richtlinie)

- bedeutendes Fledermaus-Jagdhabitat
- Fledermausquartier: Wochenstube

Abe	Großer Abendsegler	BrFl	Breitflügelfledermaus
BeLG	Bechsteinfledermaus	FrFl	Fransenfledermaus
GrGf	Große Bartfledermaus	KlAS	Kleiner Abendsegler
MuFl	Mückenfledermaus	My	Myotis species
Ny	Nyctalus species	RhFl	Rauhautfledermaus
TeFl	Teichfledermaus	WaFl	Wasserfledermaus
ZFl1	Zweifarbfledermaus	ZwFl	Zwergfledermaus

Kartographische Darstellung der Arten, die jagend / transferierend nachgewiesen wurden.

Amphibien

Nachweis von Arten des Anh. IV der FFH-Richtlinie
Mf Moorfrosch

Fische

Nachweis von Arten des Anh. II der FFH-Richtlinie
Bit Bitterling
Stb Steinbeißer

Libellen

Nachweis von Vorkommen wertgebender Arten
Hei Gebänderte Heidelibelle
Sme Gemeine Smaragdlibelle
Fed Gemeine Federlibelle
(unregelmäßiges Vorkommen im Untersuchungsgebiet)

Faunistische Funktionsbeziehungen besonderer Bedeutung

- Fledermausflugstraßen im Analogieschluss
- FL bedeutende Fledermausflugstraßen zwischen Lebensräumen / Jagdgebieten von Fledermäuse
- Fu Wechselbeziehungen zwischen Teil- / Gesamtlebensraum von Fuchs, Dachs und Rehwild

Schutzvorbehalte und Besonderheiten

- gesetzlich geschützter Biotop (§ 30 BNatSchG i.V.m. § 21 UNatSchG)
- 1 Nr. des Erfassungsbogens der gesetzlich geschützten Biotope
- FFH FFH-Gebiet 222-321 "Wettern/system-Kollmarer Marsch" (§ 32 BNatSchG)
- FFH-Lebensraumtypen (FFH-LRT)
  - 3150 Natürliche eutrophe Seen mit einer Vegetation vom Typ Magnopotamion oder Hydrocharition
  - 6430 Feuchte Hochstaudensäume der planaren bis alpinen Höhenstufe inkl. Waldsäume
  - 6510 Extensive Mähwiesen der planaren bis submontanen Stufe
  - 91E0* Erlen- und Eschenwälder und Weichholzauenwälder an Fließgewässern
- Biotopverbundfläche (§ 21 BNatSchG)
- Naturschutzgebiet "Biegenese Hohenfelde" (§ 23 BNatSchG)
- Landschaftsschutzgebiet "Kollmarer Marsch" (§ 26 BNatSchG)

Konflikte

- Konflikt-Nr.
- K1 8+000 - 8+500 Verlust von artenschutzrelevanten Gehölzen und Heckenstrukturen
- Erläuterung des Konflikts
- K-1 Konfliktnummer (fortlaufend)
- KV Konfliktbezeichnung Versiegelung
- KS1 Konfliktnummer Bereich Sandentnahme(fortlaufend)
- KSK Konfliktbezeichnung Baubedingte Flächeninanspruchnahme Bereich Sandentnahme
- Verlust/Beeinträchtigung von Fortpflanzungsstätten/ Brutrevieren europäischer Brutvogelarten durch Überbauung oder anlage-/betriebsbedingte Abnahme der Habitateignung
- XXXX Verlust von Bäumen und Gehölzen
- Sandentnahmefläche / Abgrabung

Nachrichtlich

- Geplante Trasse (Straßentechnischer Bauentwurf)
- Nachrichtliche Darstellung der geplanten Trasse der Nachbarabschnitte 6 und 8 der A 20
- Eingriffsgrenze (Grenze der anlagebedingten Flächeninanspruchnahme)
- Bauliteilneinrichtungsflächen (Grenze der baubedingten Flächeninanspruchnahme)
- Regenrückhaltebecken / Speicherbecken
- Landwirtschaftliches Wegenetz
- Vorhandene Maßnahmenflächen anderer Vorhaben
- Windkraftanlage
- 52 dB(A) Tag Isophone (mit Schallschutz berechnet)
- 55 dB(A) Tag Isophone (mit Schallschutz berechnet)
- 58 dB(A) Tag Isophone (mit Schallschutz berechnet)
- 47 dB(A) Nacht Isophone (mit Schallschutz berechnet)

Nr.	Art der Änderung	Datum	Name
14	Aktualisierung/Anpassung der Konfliktdarstellung an die neuen Erfassungsdaten, technischen Änderungen und aktualisierten Isophonen	10.0019	Em / vdG
13	Übernahme der geänderten technischen Planung und Anpassung der Grenzen der bauzeitlichen und dauerhaften Inanspruchnahme	10.0019	Em / vdG
12	Anpassung der Isophonendarstellung an die aktualisierte Verkehrsprognose	10.0019	Em / vdG
11	Erstfall der Darstellungen zu Landschaftsbild und Erholung: s. neue Anlage 12.2.2	03.0018	Em / vdG
10	Aktualisierung/Anpassung der Konfliktdarstellung an die neuen Erfassungsdaten, technischen Änderungen und aktualisierten Isophonen	03.0018	Em / vdG
9	Aktualisierung der Isophonendarstellung (Anpassung an die Verkehrsprognose 2030)	03.0018	Em / vdG
8	Übernahme der geänderten technischen Planung und Anpassung der Grenzen der bauzeitlichen und dauerhaften Inanspruchnahme	03.0018	Em / vdG
7	Aktualisierung der Erfassungsdaten (Brutvögel, Fledermäuse, Amphibien, Libellen, Fische, gesetzliche geschützte Biotope, FFH-LRT)	03.0018	Em / vdG
6	Ergänzung Wasserretentionsfläche Lagerhalsener Wettern	04.0015	Bi / Rei
5	Neuntitlitz (Differenzierung der Wirkfaktoren)	04.0015	Bi / Rei
4	Übernahme der techn. Planung	04.0015	Bi / Rei
3	Übernahme der aktualisierten Bestandsaufnahme Biotoptypen	04.0015	Bi / Rei
2	Übernahme der techn. Planung	02.0013	Bi / Rei
1	Übernahme der aktualisierten Bestandsaufnahme	02.0013	Bi / Rei

© GeoBasis-DE/LVermGeo SH ATKIS® DTK5 Ausgabe 2018

M = 1:5.000

0 50 100 200 300 400 500m

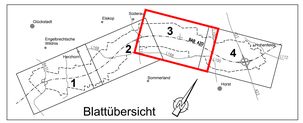

Blattübersicht

Deckblattunterlage 3. Planänderung bearbeitet von:

ARGE Bielfeldt + Berg Landschaftsplanung
WLW Landschaftsarchitekten
Bielfeldt + Berg Landschaftsplanung, Tschonerstraße 14 · 22767 Hamburg, Telefon: 040 / 38 99 20 0, Telefax: 040 / 389 20 22, eMail: bb@bielfeldt-berg.de
WLW Landschaftsarchitekten, Neustadter Str. 32a · 19288 Ludwigslust, Telefon: 03874 / 622 622, Telefax: 03874 / 622 610, eMail: wolfgang@wlw-landschaftsarchitekten.de

	Datum	Zeichen
bearbeitet	06/2020	Em
gezeichnet	06/2020	vdG
geprüft	06/2020	Ble

Planfeststellungsunterlage, 1. und 2. Planänderung bearbeitet von:

Bearbeitung
FROELICH & SPORBECK
Umweltplanung und Beratung
Büro für Landschaftsplanung
Bochum • Grebenau • Kirchhain • Plauen • Potsdam
Niederlassung Bochum • Massenbergstraße 15-17 • 44787 Bochum

	Datum	Name
bearbeitet	11/2007	Fu / Bi
gezeichnet	11/2007	Ir.u.
geprüft	11/2007	Rei

Deckblatt

DEGES
Deutsche Einheit Fernstraßenplanungs- und -bau GmbH
Zimmerstraße 54, 10117 Berlin
Telefon: 030-202 43 – 0
Fax: 030-202 43 29
www.deges.de

	Datum	Zeichen
bearbeitet	06/2020	Schmitt
geprüft	06/2020	Wolfrom

SH Schleswig-Holstein, Ministerium für Wirtschaft, Verkehr, Arbeit, Technik und Tourismus

Straße: A20
von NK: 2222112 – 0,563 km
noch NK: 2123027 = 0,926 km

Nächster Ort: Glückstadt

Unterlage Nr.
Blatt Nr.
Proj.-Nr.

	Datum	Name
bearbeitet	-	-
gezeichnet	-	-
geprüft	2007	Fette

A20 – Nord-West-Umfahrung Hamburg

Abschnitt
B431 bis A23

Landschaftspflegerischer Bestands- und Konfliktplan
- Naturhaushalt -

Maßstab: 1:5.000

aufgestellt:
Berlin, den 29.06.2020

gez. i.A. Dr.-Ing. Zierke

DEGES
Deutsche Einheit Fernstraßenplanungs- und -bau GmbH

Planfeststellungsunterlage
vom 16.11.2007
Anlage : 12.2.1
Blatt : 3

Grundplan hergestellt: 07 / 2004

aphos Leipzig AG
Prager Straße 17
04103 Leipzig

Aufnahme:	03/2003
Feldvergleich:	05/2004
terrestrische Nachvermessung:	06/2004
Kataster	Stand 2019

Geodätische Grundlagen:
Gauß-Krüger-Koordinaten
Höhensystem: NN 160

Blattgröße: