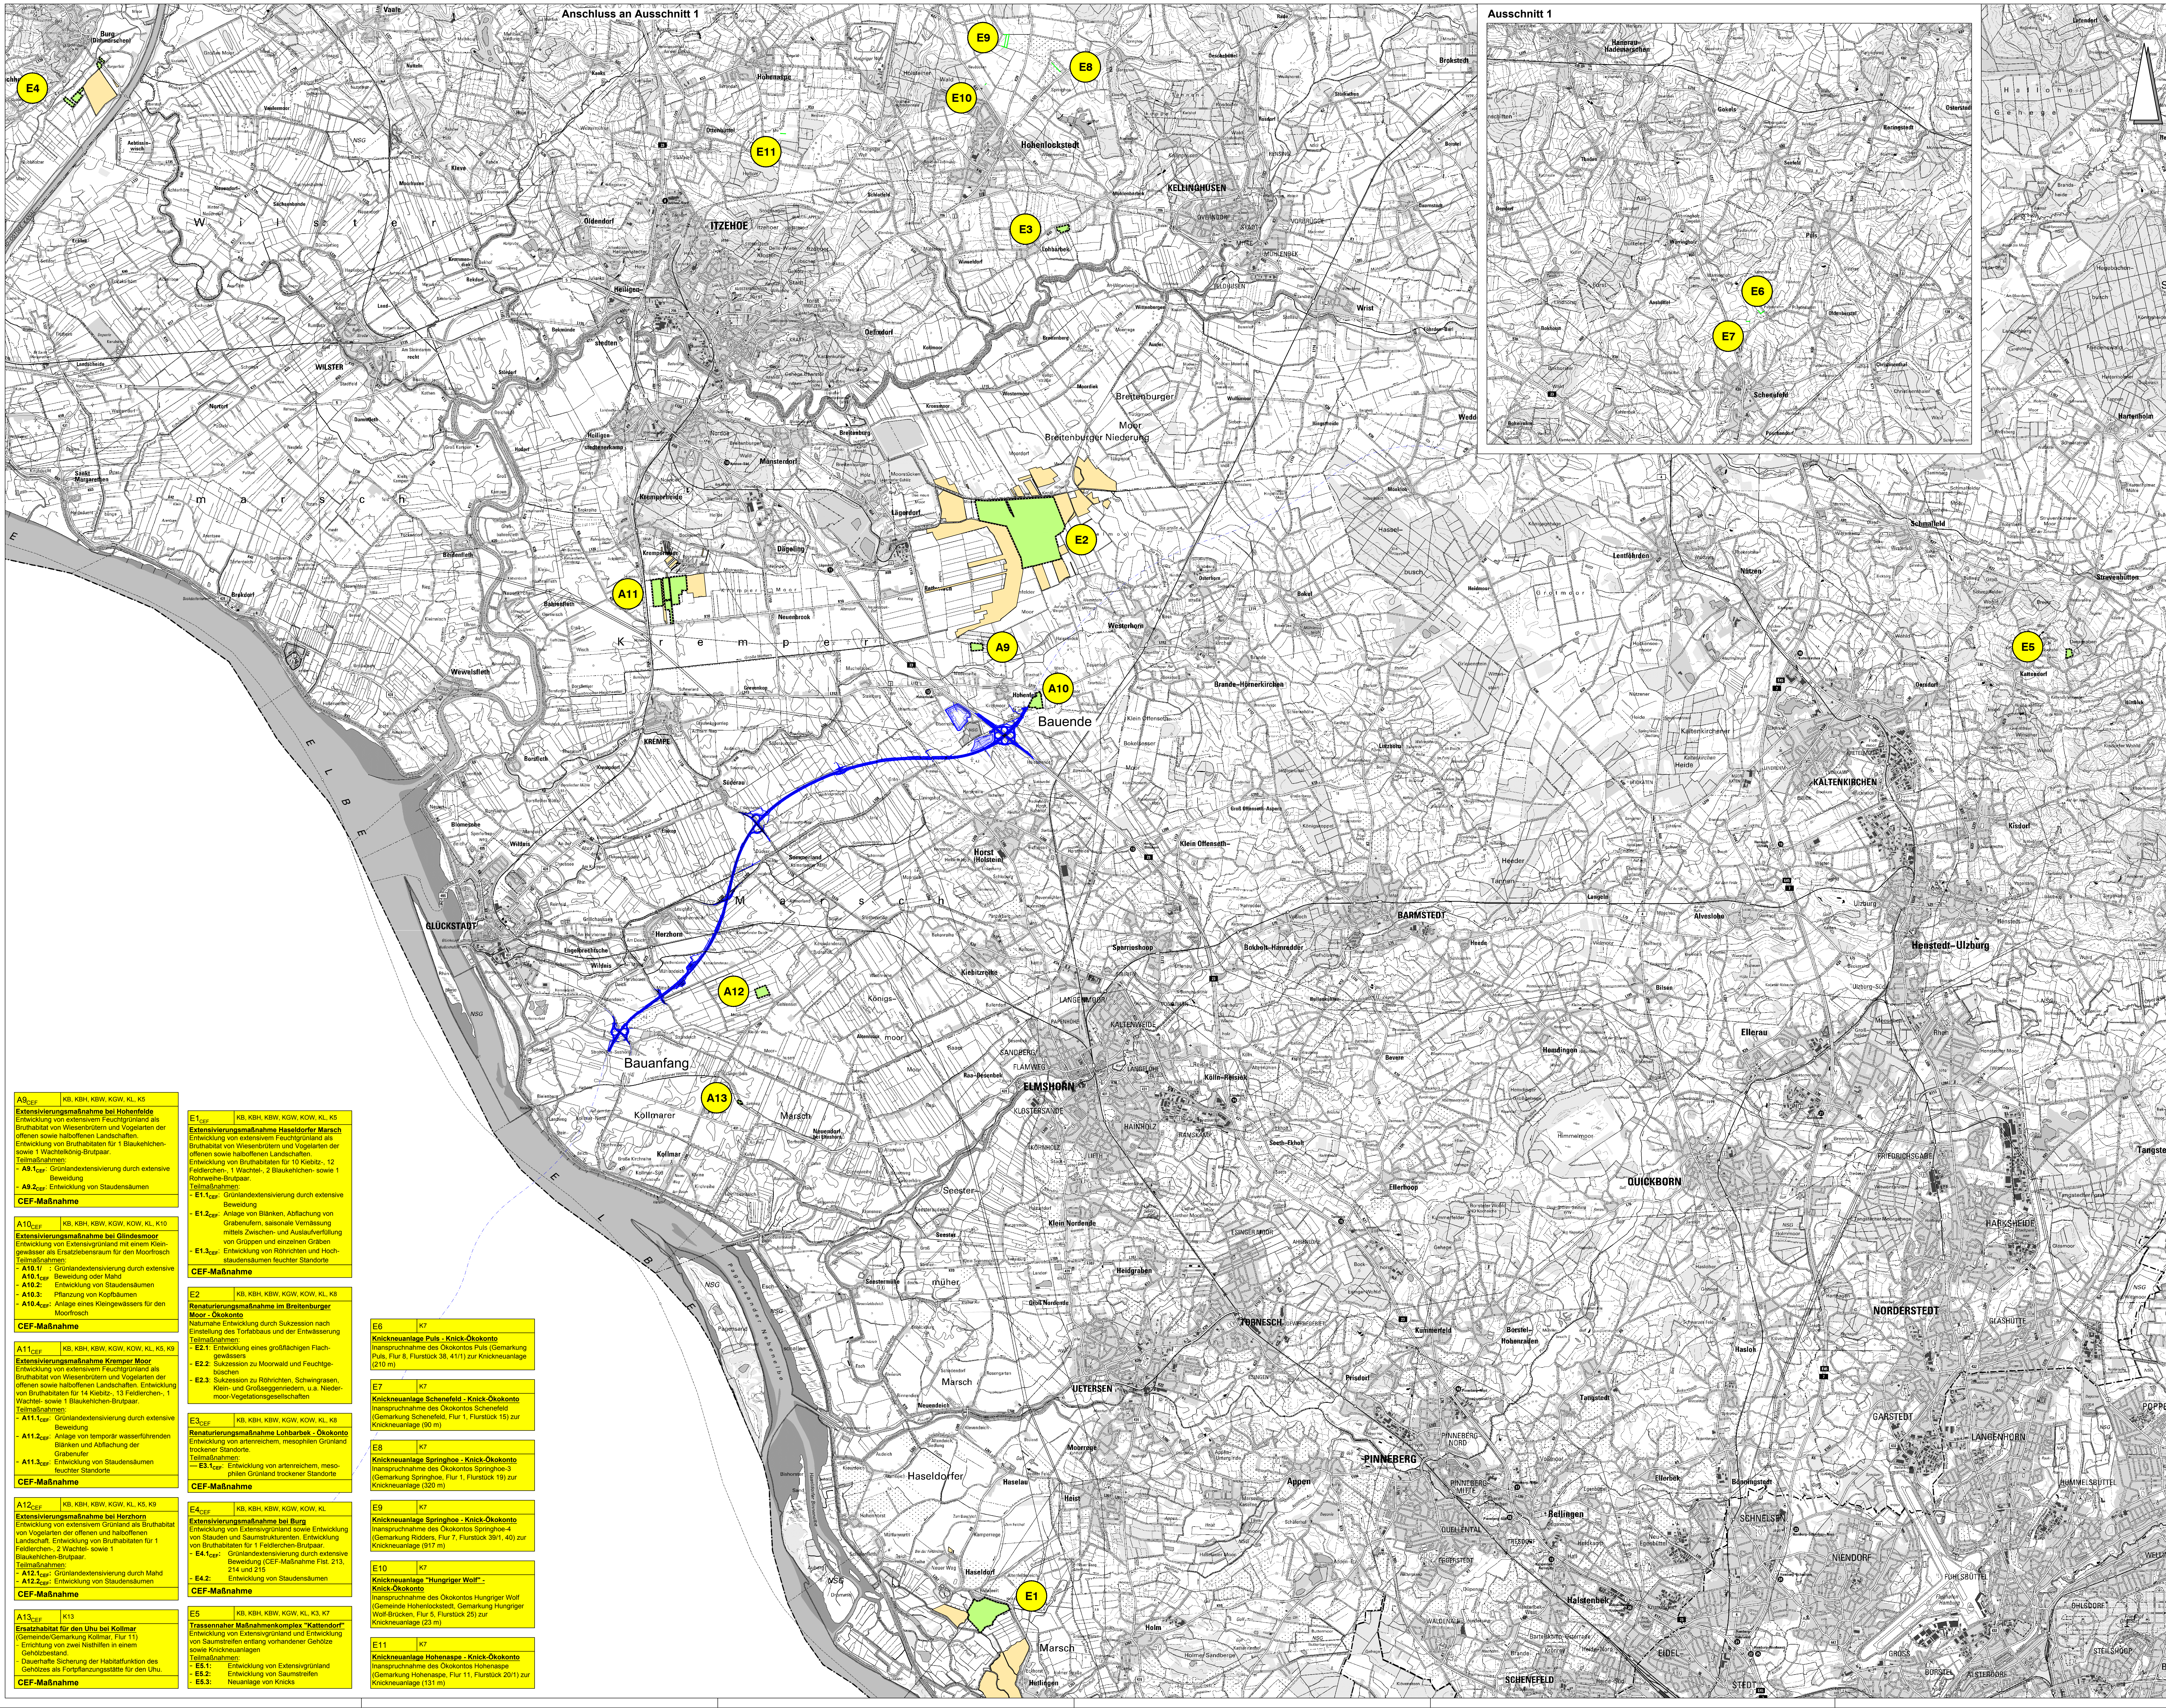

LEGENDE

🟩 Abgrenzung der Maßnahmenfläche

— Knick-Ökokonto (Maßnahmen E6 bis E11)

Maßnahmen Nr. Bezug zur Konflikt Nr.

A 3	K5
Kurzbeschreibung der Maßnahme	

A = Ausgleichsmaßnahme
E = Ersatzmaßnahme

A3 Symbol für Maßnahme

Nachrichtliche Darstellungen

🟧 An Maßnahmenflächen angrenzende Kompensationsflächen anderer Vorhaben

▨ Geplante Trasse (Straßentechnischer Bauentwurf)

A9$_{\text{CEF}}$	KB, KBH, KBW, KGW, KL, K5

Extensivierungsmaßnahme bei Hohenfelde
Entwicklung von extensivem Feuchtgrünland als Bruthabitat von Wiesenbrütern und Vogelarten der offenen sowie halboffenen Landschaften.
Entwicklung von Bruthabitaten für 1 Blaukehlchen- sowie 1 Wachtelkönig-Brutpaar.
Teilmaßnahmen:
- **A9.1$_{\text{CEF}}$**: Grünlandextensivierung durch extensive Beweidung
- **A9.2$_{\text{CEF}}$**: Entwicklung von Staudensäumen

CEF-Maßnahme

A10$_{\text{CEF}}$	KB, KBH, KBW, KGW, KOW, KL, K10

Extensivierungsmaßnahme bei Glindesmoor
Entwicklung von Extensivgrünland mit einem Kleingewässer als Ersatzlebensraum für den Moorfrosch
Teilmaßnahmen:
- **A10.1/ A10.1$_{\text{CEF}}$**: Grünlandextensivierung durch extensive Beweidung oder Mahd
- **A10.2**: Entwicklung von Staudensäumen
- **A10.3**: Pflanzung von Kopfbäumen
- **A10.4$_{\text{CEF}}$**: Anlage eines Kleingewässers für den Moorfrosch

CEF-Maßnahme

A11$_{\text{CEF}}$	KB, KBH, KBW, KGW, KOW, KL, K5, K9

Extensivierungsmaßnahme Kremper Moor
Entwicklung von extensivem Feuchtgrünland als Bruthabitat von Wiesenbrütern und Vogelarten der offenen sowie halboffenen Landschaften. Entwicklung von Bruthabitaten für 14 Kiebitz-, 13 Feldlerchen-, 1 Wachtel- sowie 1 Blaukehlchen-Brutpaar.
Teilmaßnahmen:
- **A11.1$_{\text{CEF}}$**: Grünlandextensivierung durch extensive Beweidung
- **A11.2$_{\text{CEF}}$**: Anlage von temporär wasserführenden Blänken und Abflachung der Grabenufer
- **A11.3$_{\text{CEF}}$**: Entwicklung von Staudensäumen feuchter Standorte

CEF-Maßnahme

A12$_{\text{CEF}}$	KB, KBH, KBW, KGW, KL, K5, K9

Extensivierungsmaßnahme bei Herzhorn
Entwicklung von extensivem Grünland als Bruthabitat von Vogelarten der offenen und halboffenen Landschaft. Entwicklung von Bruthabitaten für 1 Feldlerchen-, 2 Wachtel- sowie 1 Blaukehlchen-Brutpaar.
Teilmaßnahmen:
- **A12.1$_{\text{CEF}}$**: Grünlandextensivierung durch Mahd
- **A12.2$_{\text{CEF}}$**: Entwicklung von Staudensäumen

CEF-Maßnahme

A13$_{\text{CEF}}$	K13

Ersatzhabitat für den Uhu bei Kollmar
(Gemeinde/Gemarkung Kollmar, Flur 11)
- Errichtung von zwei Nisthilfen in einem Gehölzbestand.
- Dauerhafte Sicherung der Habitatfunktion des Gehölzes als Fortpflanzungsstätte für den Uhu.

CEF-Maßnahme

E1$_{\text{CEF}}$	KB, KBH, KBW, KGW, KOW, KL, K5

Extensivierungsmaßnahme Haseldorfer Marsch
Entwicklung von extensivem Feuchtgrünland als Bruthabitat von Wiesenbrütern und Vogelarten der offenen sowie halboffenen Landschaften.
Entwicklung von Bruthabitaten für 10 Kiebitz-, 12 Feldlerchen-, 1 Wachtel-, 2 Blaukehlchen- sowie 1 Rohrweihe-Brutpaar.
Teilmaßnahmen:
- **E1.1$_{\text{CEF}}$**: Grünlandextensivierung durch extensive Beweidung
- **E1.2$_{\text{CEF}}$**: Anlage von Blänken, Abflachung von Grabenufern, saisonale Vernässung mittels Zwischen- und Auslaufverfüllung von Grüppen und einzelnen Gräben
- **E1.3$_{\text{CEF}}$**: Entwicklung von Röhrichten und Hochstaudensäumen feuchter Standorte

CEF-Maßnahme

E2	KB, KBH, KBW, KGW, KOW, KL, K8

Renaturierungsmaßnahme im Breitenburger Moor - Ökokonto
Naturnahe Entwicklung durch Sukzession nach Einstellung des Torfabbaus und der Entwässerung
Teilmaßnahmen:
- **E2.1**: Entwicklung eines großflächigen Flachgewässers
- **E2.2**: Sukzession zu Moorwald und Feuchtgebüschen
- **E2.3**: Sukzession zu Röhrichten, Schwingrasen, Klein- und Großseggenriedern, u.a. Niedermoor-Vegetationsgesellschaften

E3$_{\text{CEF}}$	KB, KBH, KBW, KGW, KOW, KL, K8

Renaturierungsmaßnahme Lohbarbek - Ökokonto
Entwicklung von artenreichem, mesophilen Grünland trockener Standorte.
Teilmaßnahmen:
— **E3.1$_{\text{CEF}}$**: Entwicklung von artenreichem, mesophilen Grünland trockener Standorte

CEF-Maßnahme

E4$_{\text{CEF}}$	KB, KBH, KBW, KGW, KOW, KL

Extensivierungsmaßnahme bei Burg
Entwicklung von Extensivgrünland sowie Entwicklung von Stauden und Saumstrukturenten. Entwicklung von Bruthabitaten für 1 Feldlerchen-Brutpaar.
- **E4.1$_{\text{CEF}}$**: Grünlandextensivierung durch extensive Beweidung (CEF-Maßnahme Flst. 213, 214 und 215
- **E4.2**: Entwicklung von Staudensäumen

CEF-Maßnahme

E5	KB, KBH, KBW, KGW, KL, K3, K7

Trassennaher Maßnahmenkomplex "Kattendorf"
Entwicklung von Extensivgrünland und Entwicklung von Saumstreifen entlang vorhandener Gehölze sowie Knickneuanlagen
Teilmaßnahmen:
- **E5.1**: Entwicklung von Extensivgrünland
- **E5.2**: Entwicklung von Saumstreifen
- **E5.3**: Neuanlage von Knicks

E6	K7

Knickneuanlage Puls - Knick-Ökokonto
Inanspruchnahme des Ökokontos Puls (Gemarkung Puls, Flur 8, Flurstück 38, 41/1) zur Knickneuanlage (210 m)

E7	K7

Knickneuanlage Schenefeld - Knick-Ökokonto
Inanspruchnahme des Ökokontos Schenefeld (Gemarkung Schenefeld, Flur 1, Flurstück 15) zur Knickneuanlage (90 m)

E8	K7

Knickneuanlage Springhoe - Knick-Ökokonto
Inanspruchnahme des Ökokontos Springhoe-3 (Gemarkung Springhoe, Flur 1, Flurstück 19) zur Knickneuanlage (320 m)

E9	K7

Knickneuanlage Springhoe - Knick-Ökokonto
Inanspruchnahme des Ökokontos Springhoe-4 (Gemarkung Ridders, Flur 7, Flurstück 39/1, 40) zur Knickneuanlage (917 m)

E10	K7

Knickneuanlage "Hungriger Wolf" - Knick-Ökokonto
Inanspruchnahme des Ökokontos Hungriger Wolf (Gemeinde Hohenlockstedt, Gemarkung Hungriger Wolf-Brücken, Flur 5, Flurstück 25) zur Knickneuanlage (23 m)

E11	K7

Knickneuanlage Hohenaspe - Knick-Ökokonto
Inanspruchnahme des Ökokontos Hohenaspe (Gemarkung Hohenaspe, Flur 11, Flurstück 20/1) zur Knickneuanlage (131 m)

Nr.	Art der Änderung	Datum	Name
9	Ergänzung der Maßnahme A13	06 /2020	Em / vdG
8	Ergänzung der Abgrenzung des erweiterten FFH-Gebietes (nachrichtliche Darstellung)	09 /2018	Em / vdG
7	Ergänzung der Maßnahmen E3 bis E11	03 /2018	Em / vdG
6	Anpassung der Maßnahmenplanung an die aktualisierten Erfassungsdaten und Kompensationserfordernisse (insbesondere Brutvogelkompensation)	03 /2018	Em / vdG
5	Korrektur des Flächenzuschnitts der Maßnahme A12	03 /2018	Em / vdG
4	Anpassung von Maßnahmenbezeichnungen (s. Maßn.-Verzeichnis, Anl. 12.1, Anh. 1)	03 /2018	Em / vdG
3	Neue Maßnahme A12	04 /2015	Bi / Rei
2	Teilflächen der Maßnahme A9 entfallen	04 /2015	Bi / Rei
1	Änderungen in der Maßnahmenplanung auf Grund der aktualisierten Kartierung und neuer Artenschutzrechtlicher Erfordernisse	04 /2015	Bi / Rei

© GeoBasis-DE/LVermGeo SH ATKIS® DTK5 Ausgabe 2018

Deckblattunterlage 3. Planänderung bearbeitet von:

ARGE Bielfeldt + Berg Landschaftsplanung
WLW Landschaftsarchitekten

☒ Bielfeldt + Berg Landschaftsplanung
Virchowstraße 18 - 22767 Hamburg
Telefon: 040 / 389 39 39
Telefax: 040 / 389 39 00
eMail: bbl@bielfeldt-berg.de

☐ WLW Landschaftsarchitekten
Neustädter Str. 32a - 19288 Ludwigslust
Telefon: 03874 / 620490
Telefax: 03874 / 620491
eMail: lwl@wlw-landschaftsarchitekten.de

	Datum	Zeichen
bearbeitet	06/2020	Em
gezeichnet	06/2020	vdG
geprüft:	06/2020	Be

Planfeststellungsunterlage, 1. und 2. Planänderung bearbeitet von:

Bearbeitung
FROELICH & SPORBECK GmbH & Co. KG
Umweltplanung und Beratung
Bochum • Greifswald • München • Plauen • Potsdam
Niederlassung Bochum • Massenbergstraße 15-17 • 44787 Bochum

	Datum	Name
bearbeitet	11/2007	Bi / Rei
gezeichnet	11/2007	Kl / Ko
geprüft	11/2007	Rei

Deckblatt

DEGES
Deutsche Einheit Fernstraßenplanungs- und -bau GmbH
Zimmerstraße 54, 10117 Berlin
Telefon: 030-202 43 - 0
Fax: 030-202 43 291
www.deges.de

	Datum	Zeichen
bearbeitet	06/2020	Schnitt
geprüft	06/2020	Wolfram

SH Schleswig-Holstein
Ministerium für Wirtschaft, Verkehr, Arbeit, Technologie und Tourismus

Straße: A20 von NK: 2222112 – 0,563 km
nach NK: 2123027 + 0,926 km

Nächster Ort: Glückstadt

Unterlage Nr.
Blatt Nr.
Reg. Nr.

	Datum	Name
bearbeitet	-	-
gezeichnet	-	-
geprüft	2013	Neufert

A20 – Nord–West–Umfahrung Hamburg

Abschnitt
B431 bis A23

Übersichtslageplan
der externen landschafts-
pflegerischen Maßnahmen

Maßstab: 1:50.000

aufgestellt:
Berlin, den 29.06.2020

gez. i.A. Dr.-Ing. Zierke

DEGES
Deutsche Einheit Fernstraßenplanungs- und -bau GmbH

Planfeststellungsunterlage
vom 16.11.2007
Anlage : 12.3.1
Blatt : 5

Grundplan hergestellt: 07 / 2004

aphos Leipzig AG
Prager Straße 17
04103 Leipzig

Aufnahme:	03/2003
Feldvergleich:	05/2004
terrestrische Nachvermessung:	06/2004
Kataster	Stand 2019

Geodätische Grundlagen:
Gauß-Krüger-Koordinaten
Höhensystem: NN 160

Blattgröße: