


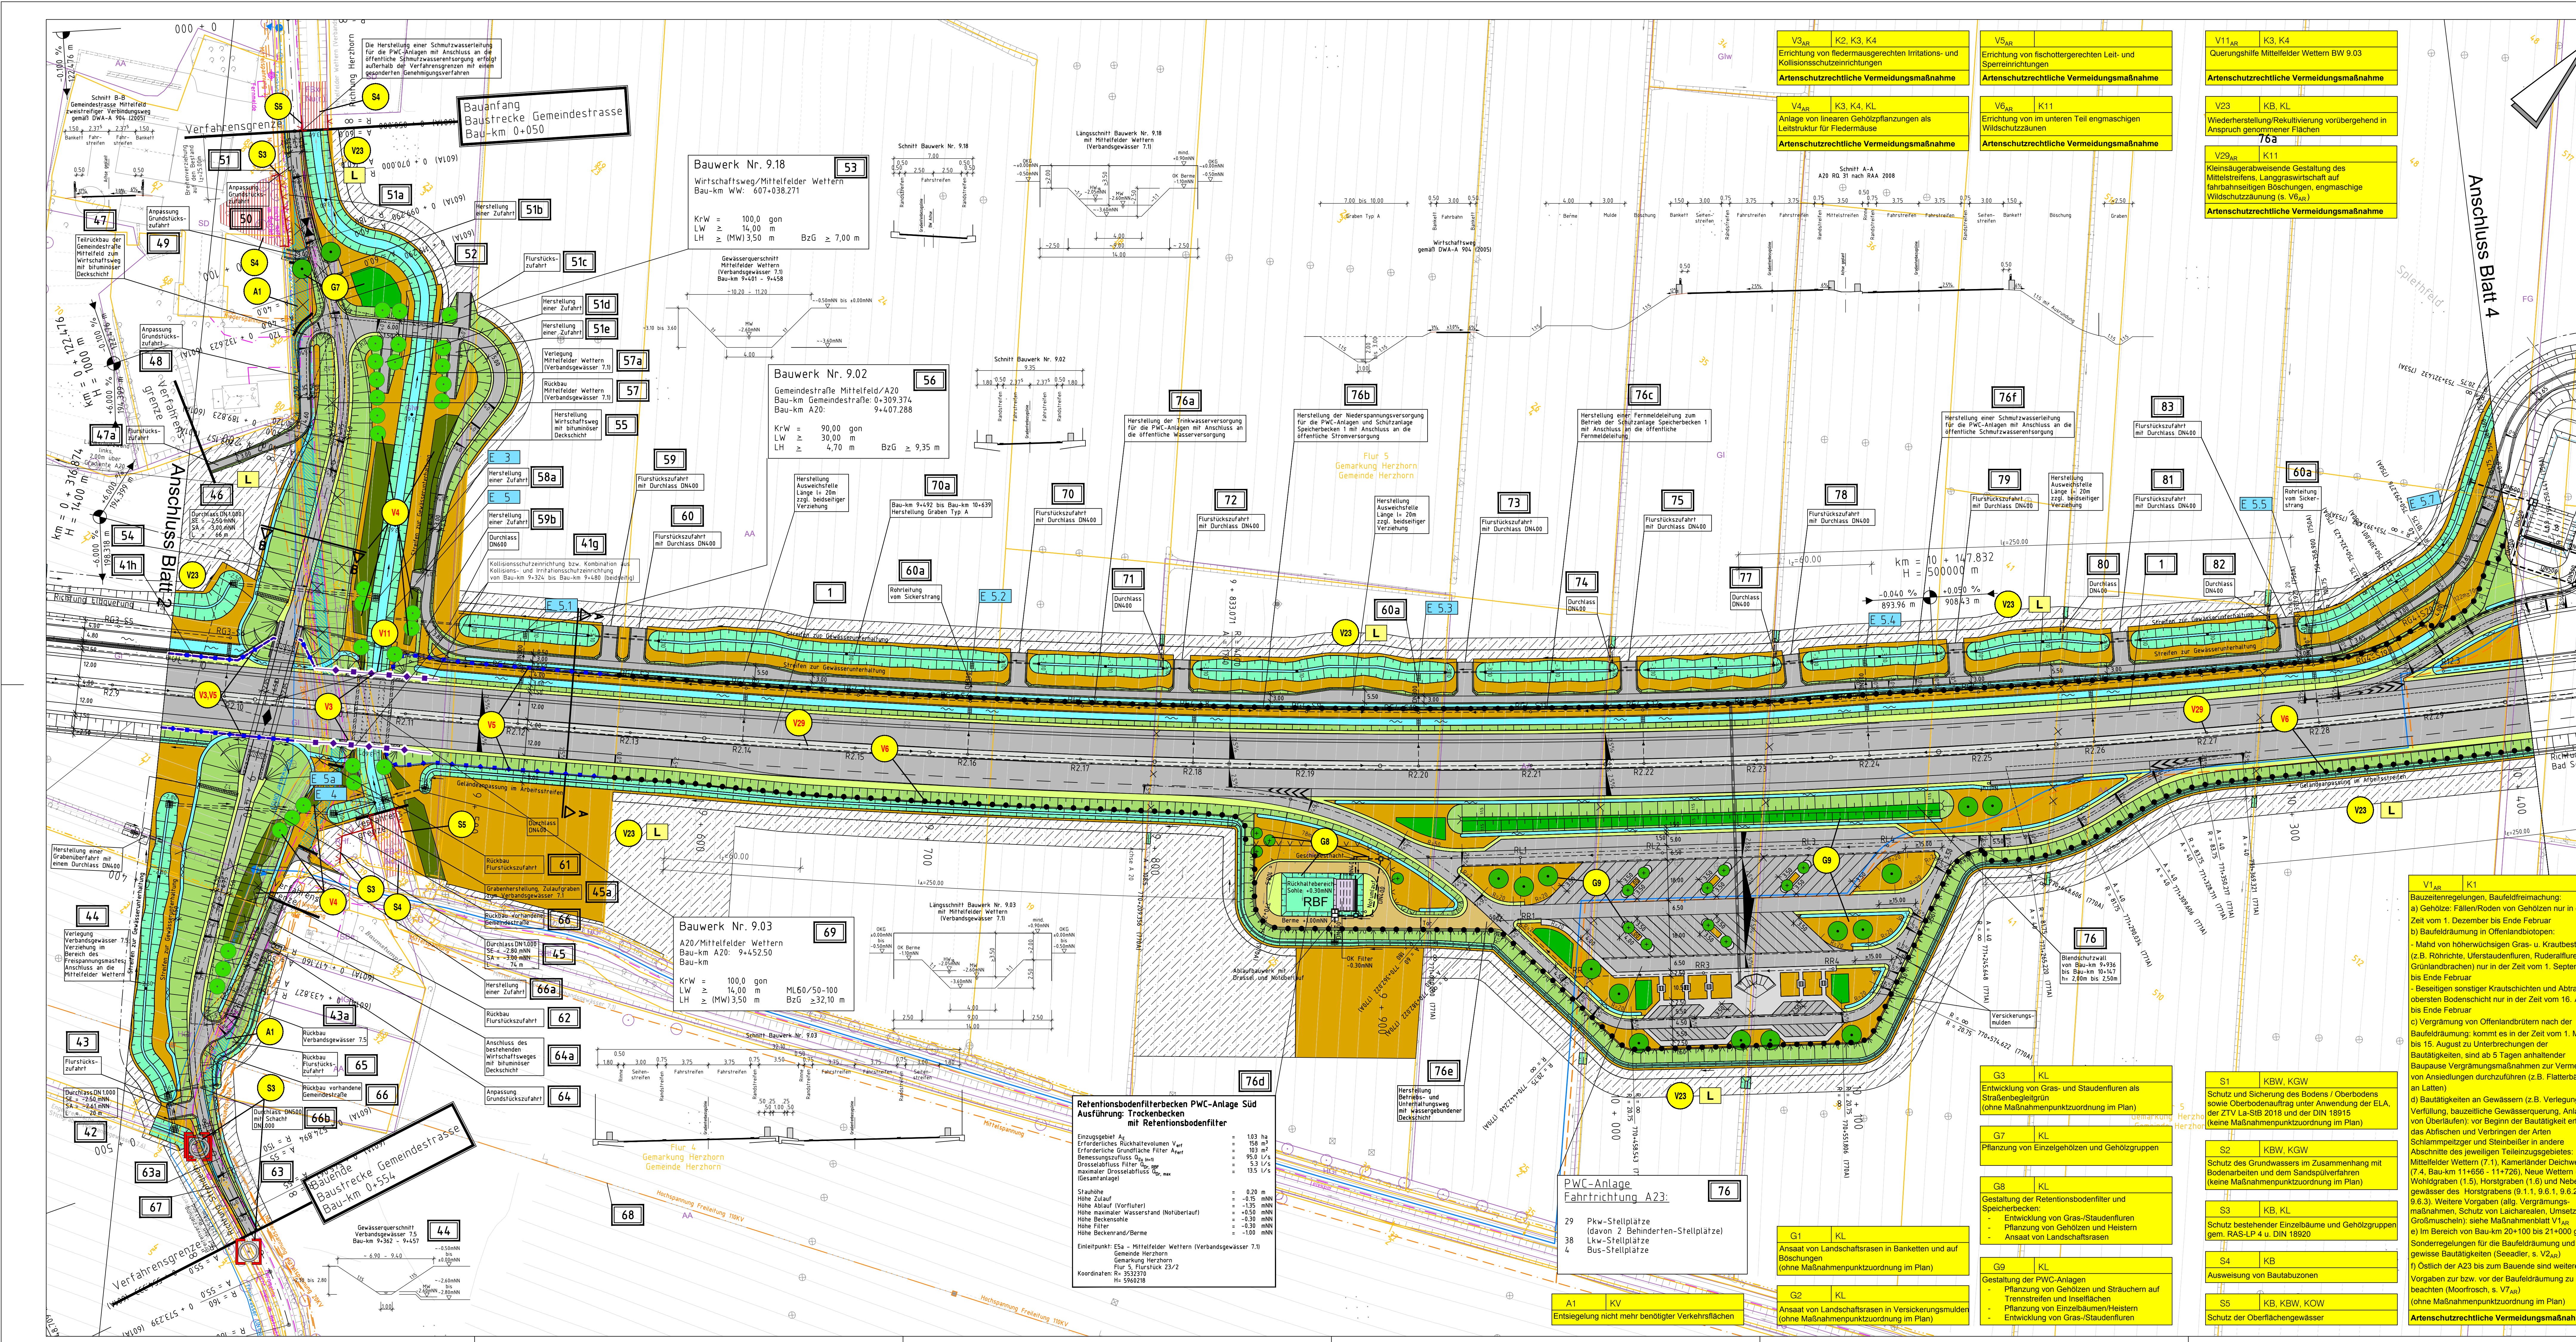

LEGENDE

Maßnahmen

- Landschaftsrasen (Bankett, Schotterrasen)
- Kleinsäugerbewiesender Mittelstreifen
- Landschaftsrasen (Böschungen)
- Landschaftsrasen (Entwässerungsmulden)
- Grünland, extensiv genutzt
- Uferstaudeffekt
- Blanken
- Abbaugewässer (Tiefwasserzone)
- Abbaugewässer (Flachwasserzone)
- Sukzessionsfläche (Entwicklung zu Feldgehölz / Wald)
- Gras- und Staudenflur
- Gehölz / Gebüsch
- Gehölz / Gebüsch mit besonderen naturschutzfachlichen Anforderungen
- Knick
- Wald (Anpflanzung)
- Hochstamm
- Obstbaum
- Einzelbaum / Stammbusch mit besonderen naturschutzfachlichen Anforderungen
- Schutzzaun während der Bauaktivitäten
- Naturschutzfachliche Ausschlussfläche, von jeglicher Inanspruchnahme auszuschließen (Baubutzone)
- Einzelbaumschutz während der Bauaktivitäten
- Rekultivierung / Wiederherstellung vorübergehend in Anspruch genomener Flächen:
- Entseignung von Verkehrsflächen
- Grenze eines Kompensationsflächenkomplexes
- Grenze eines Kompensationsflächenkomplexes im Bereich der Sandentnahme
- Pflanzung von Biotopstrukturen in einem Maßnahmenkomplex (keine ökologische Aufwertung z.B. Knick, Gewässer, Feldgehölz)
- Retentionsbodenfilter
- Graben
- Grenze des Bereichs der Bauzeilenbeschränkung zum Schutz des Seeadlers (Hornschutzone, 100/300m im Radius)
- Kollisionschutzzone für Fledermäuse
- Integrationszone
- Kombination aus Kollisions- und Integrationszone für Fledermäuse
- Wildschutzzaun
- Fischotterzaun
- Kombination aus Fischotterzaun- und Wildschutzzaun
- Temporäre Amphibiensperren-/Teileinrichtung
- Dauerhafte Amphibiensperren-/Teileinrichtung
- Kombination aus Wildschutzzaun und Amphibiensperren-/Teileinrichtung
- Kombination aus Fischotterzaun- und Amphibiensperren-/Teileinrichtung

Maßnahmen Nr. ... Bezug zur Konflikt Nr. ...

V = Vermeidungs- und Minderungsmaßnahme
A = Ausgleichsmaßnahme
E = Ersatzmaßnahme
G = Gestaltungsmaßnahme
VAR = Artenschutzrechtliche Vermeidungsmaßnahme
ACEP / EGP = CEP-Maßnahme
VH = Symbol für Maßnahme
rote Schrift: Artenschutzrechtliche Vermeidungsmaßnahme

Vorgaben zur Umweltauflage und zur Einbindung in die Funktionskontrollen

Entwurf zur Umweltauflage und zur Einbindung in die Funktionskontrollen und des Maßnahmenverzeichnis zu entnehmen (Anlage 12, 1. Teil), s. auch Maßnahmenblätter UBB und FK.

Bestand

- Biotypenabgrenzung
- Einzelbaum
- Biotypenperiode (s. Anlage 12.2)

Nachrichtliche Darstellungen

- Vorhandene Ausgleichsflächen anderer Vorhaben
- Gemarkungsgrenze
- Flurstücksgrenze / -nummer

Technische Planung

- Einschnittsböschung
- Entwässerungsmulde
- Bankett
- Fahrtspur
- Geh-/Radweg
- Dammabdeckung
- Wirtschaftsweg
- sonstiger Zaun
- geplanter Rückbau/Abbruch

Nachrichtliche Darstellungen (Fortsetzung)

Leitungsbestand


- Schmutzwasser
- Schmutzwasser - Druckleitung
- Regenwasser
- Trinkwasser
- erdverlegte Leitung - Mittelspannung
- erdverlegte Leitung - Niederspannung
- Freileitung - Niederspannung
- Freileitung - Mittelspannung
- Freileitung - Hochspannung
- Gas
- Gas Hochdruck
- Fernwärme

geplante Leitungen

- Freileitung - Hochspannung
- erdverlegte Leitung - Mittelspannung
- erdverlegte Leitung - Niederspannung
- Trinkwasser
- Gas Hochdruck
- Schmutzwasser
- Streckfernmeldekanal
- Fernmeldeleitung
- Regenwasserschacht / Abzweigschacht
- Strassenentwässerungsleitung
- Schützanlage / Rigole

Pegelmessstellen Wasserstands-Monitoring Sandspülbetrieb

- geplante Grundwassermessstelle
- geplante Oberflächenwassermessstelle
- vorn. Grundwassermessstelle
- vorn. Oberflächenwassermessstelle

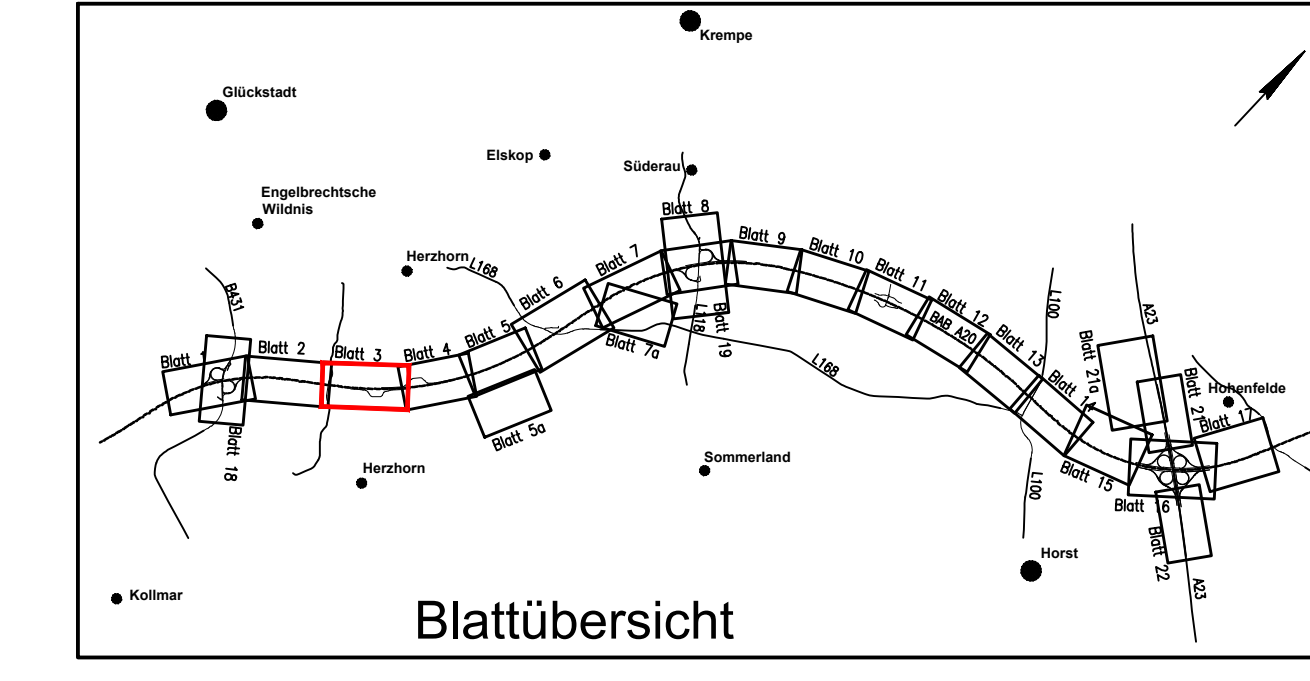

Deckblattunterlage 3. Planänderung bearbeitet von:

ARGE Bielefeld + Berg Landschaftsplanung	Datum	Zeichen
ARGE Bielefeld + Berg Landschaftsplanung Bielefeld + Berg Landschaftsplanung Tel: 0521 22122-12 Fax: 0521 22122-13 E-Mail: arge@bielefeld-berg.de	06/2020	Em
bearbeitet	06/2020	Em
gezeichnet	06/2020	vdD
geprüft	06/2020	Be

Planfeststellungsunterlage, 1. und 2. Planänderung bearbeitet von:

FROELICH & SPORBECK	Datum	Name
FROELICH & SPORBECK Rothemannstraße 10, 31111 Bielefeld Tel: 0521 22122-12 Fax: 0521 22122-13 E-Mail: froelich@f-s.de	11/2007	Rei
bearbeitet	11/2007	Rei
gezeichnet	11/2007	KI
geprüft	11/2007	Rei

Deckblatt

DEGES	Datum	Zeichen
DEGES Deutsche Einheit Fernstraßenplanungs- und -bau GmbH	06/2020	Schnitt
bearbeitet	06/2020	Schnitt
geprüft	06/2020	Walfram

SH

SH	Datum	Name
SH Strasse: A20	2007	Felle
bearbeitet	-	-
gezeichnet	-	-
geprüft	-	-

A20 - Nord-West-Umfahrung Hamburg

abschnitt	Datum	Name
abschnitt B431 bis A23	-	-
bearbeitet	-	-
gezeichnet	-	-
geprüft	-	-

aufgestellt:

Berlin, den 29.06.2020

gez. I.A. Dr.-Ing. Zierke

DEGES
Deutsche Einheit Fernstraßenplanungs- und -bau GmbH

Planfeststellungsunterlage vom 16.11.2007

Anlage : 12.3.3

Blatt : 3

Grunddaten hergestellt: 07/2004

Autoren: 03/2003
Feldweg: 05/2004
sonstige Nachvermessung: 06/2005
Karte: 06/2005

Gauß-Krüger-Koordinaten
Höhensystem: NN 160

Blattgröße: 1:1.000