


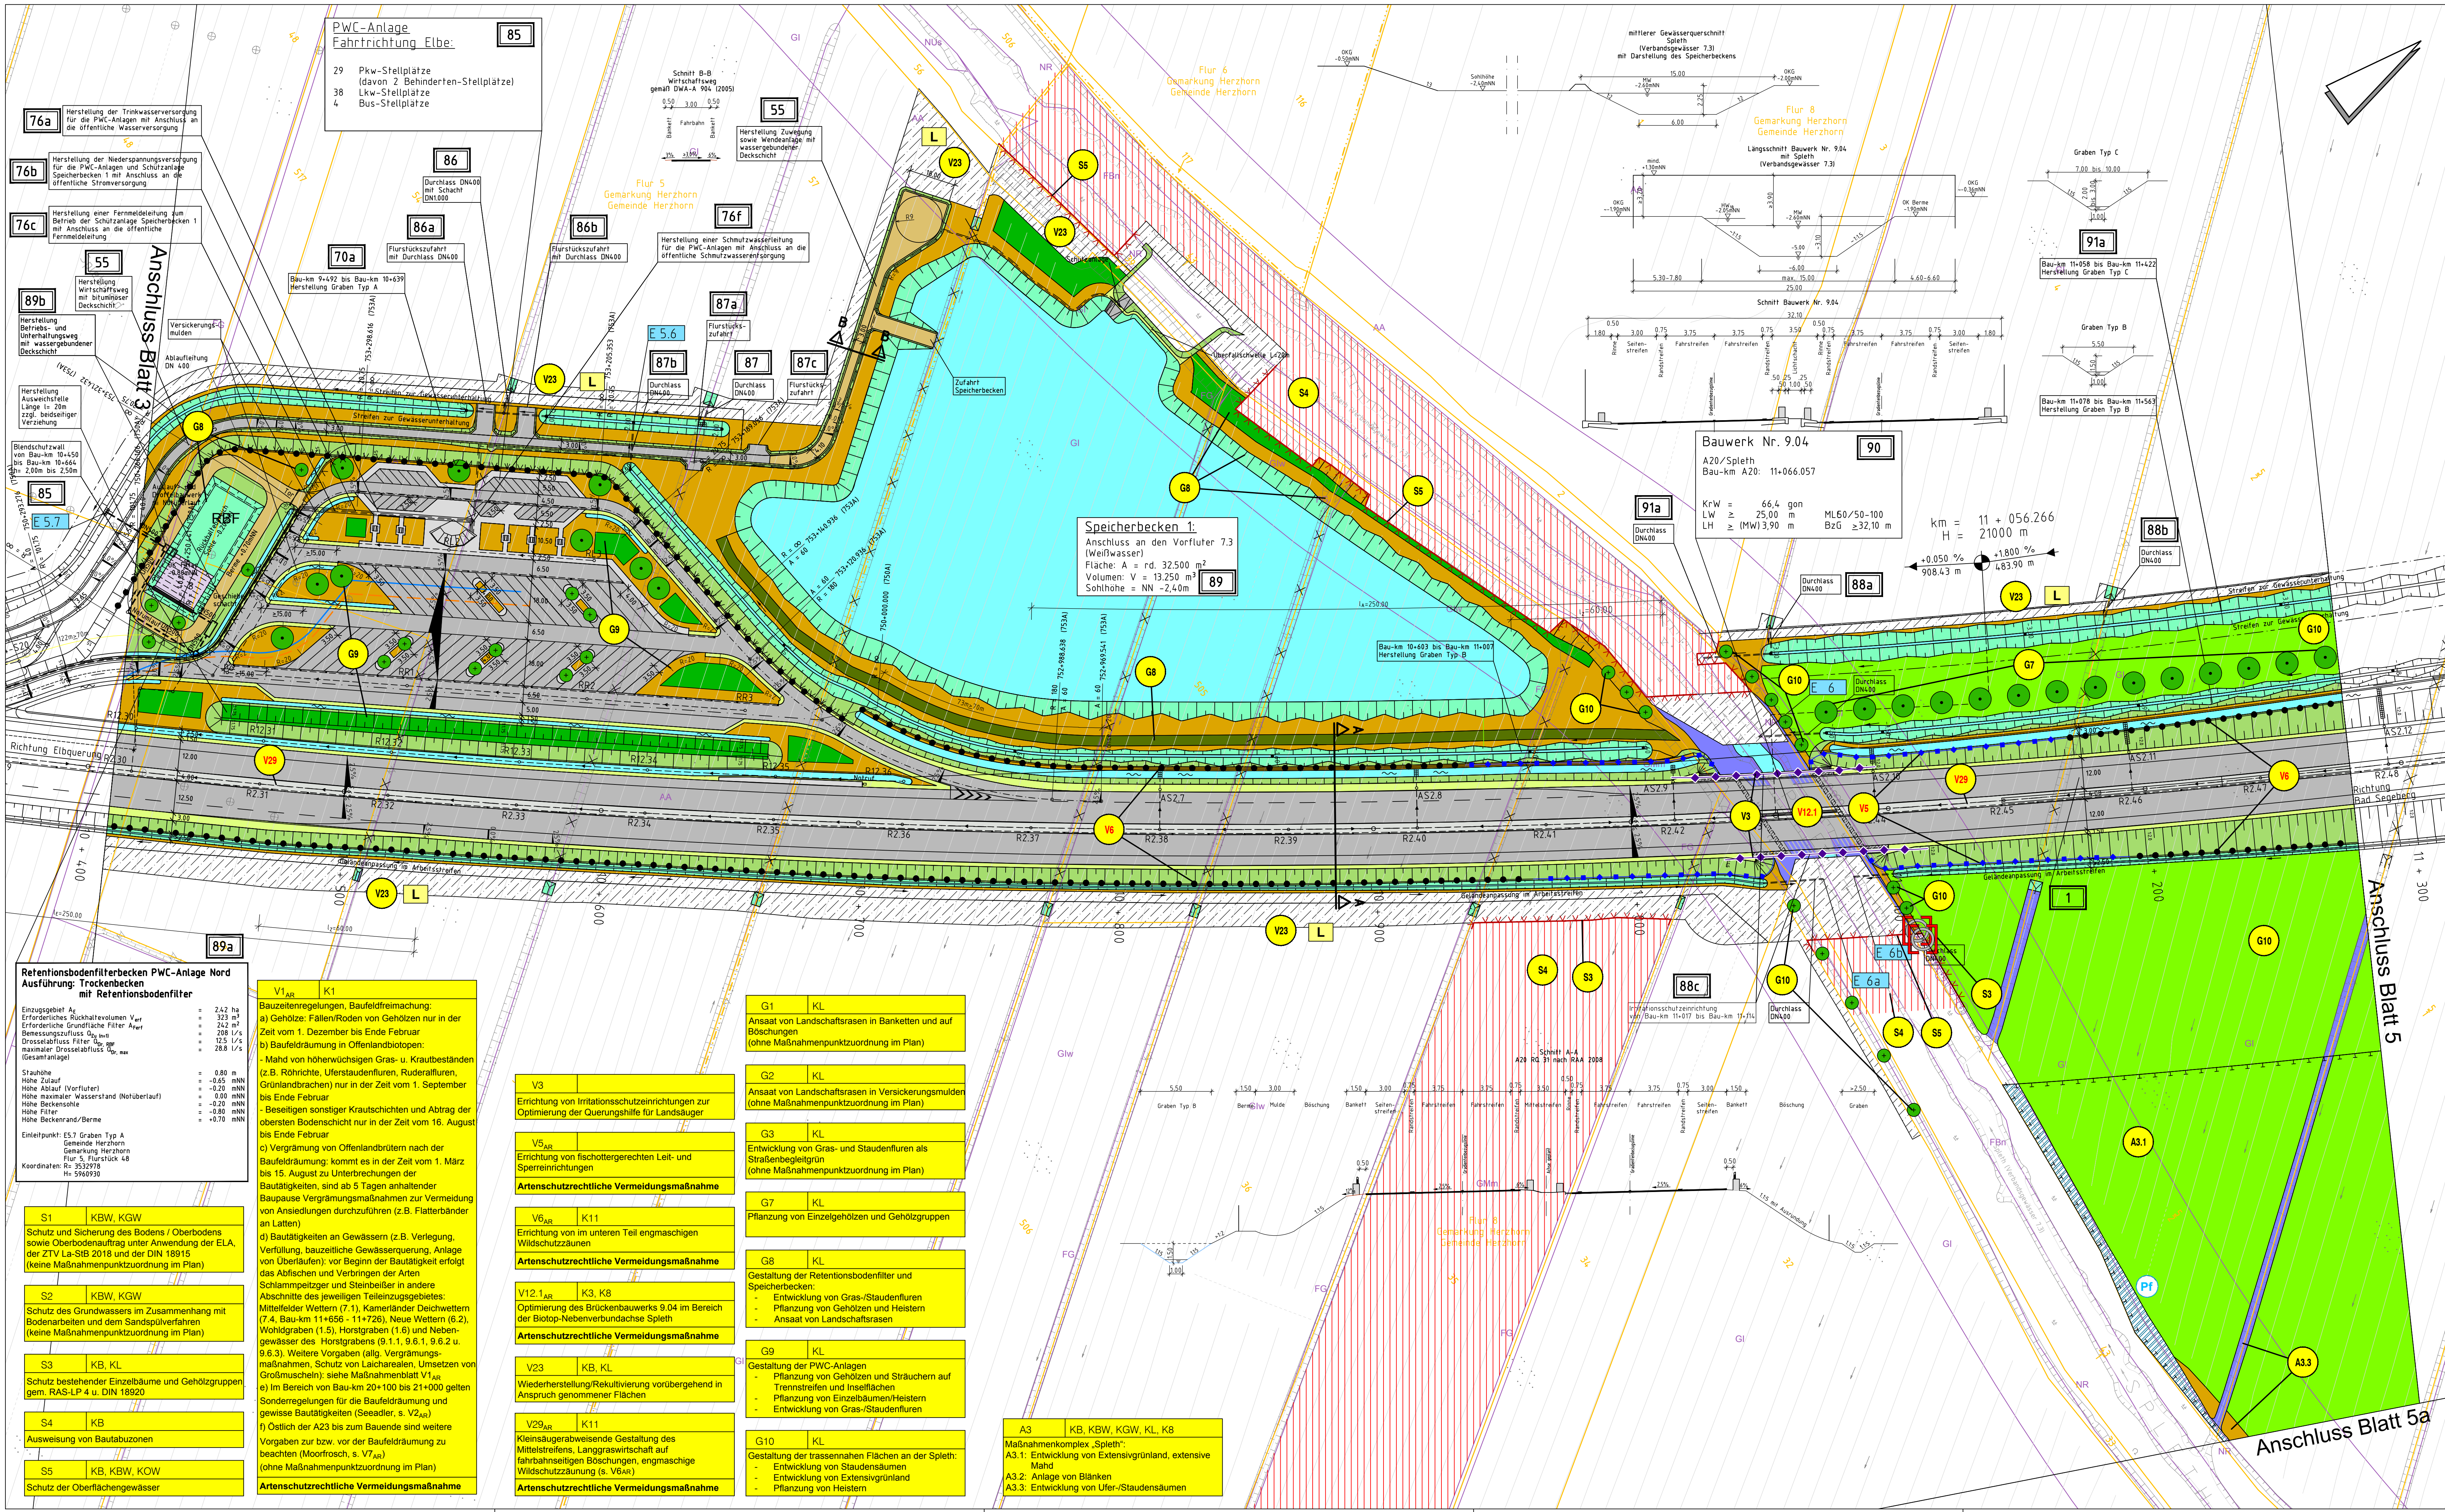

LEGENDE

Maßnahmen

- Landschaftsrasen (Bankett, Schotterrasen)
- Kleinsäugerbewässernder Mittelstreifen
- Landschaftsrasen (Böschungen)
- Landschaftsrasen (Entwässerungsmulden)
- Grünland, extensiv genutzt
- Uferstaudenflur
- Blänken
- Abbaugewässer (Tiefwasserzone)
- Abbaugewässer (Flachwasserzone)
- Sukzessionsfläche (Entwicklung zu Feldgehölz / Wald)
- Gras- und Staudenflur
- Gehölz / Gebüsch
- Gehölz / Gebüsch mit besonderen naturschutzfachlichen Anforderungen
- Knick
- Wald (Anpflanzung)
- Hochstamm
- Obstbaum
- Einzelbaum / Stammbruch mit besonderen naturschutzfachlichen Anforderungen
- Schutzzaun während der Bauarbeiten
- Naturschutzfachliche Ausschlussfläche, von jeglicher Inanspruchnahme auszuschließen (Baubutzzone)
- Einzelbaumschutz während der Bauarbeiten
- Rekultivierung / Wiederherstellung vorübergehend in Anspruch genommener Flächen:
- Landschaftliche Nutzung
- Entsiegelung von Verkehrsflächen
- Grenze eines Kompensationsflächenkomplexes
- Grenze eines Kompensationsflächenkomplexes im Bereich der Sandentnahme
- Pflege von Biotopstrukturen in einem Landschaftskomplex (keine ökologische Aufwertung; z.B. Knicks, Gewässer, Feldgehölze)
- Retentionsbodenfilter
- Graben
- Grenze des Bereichs der Bauzeilenbeschränkung zum Schutz des Seeadlers (Horst-Schutzzone, 100/300/500 m Radius)
- Kollisionsanzeigeneinrichtung für Fledermäuse
- Irritationsschutzeinrichtung
- Kombination aus Kollisions- und Irritationsschutzeinrichtung für Fledermäuse
- Wildschutzzäun
- Fischotterzaun
- Kombination aus Fischotter- und Wildschutzzäun
- Temporäre Amphibiensperren-/Leiteinrichtung
- Dauerhafte Amphibiensperren-/Leiteinrichtung
- Kombination aus Wildschutzzäun und Amphibiensperren-/Leiteinrichtung
- Kombination aus Fischotter-/Wildschutzzäun und Amphibiensperren-/Leiteinrichtung

Maßnahmen Nr. Bezug zur Konflikt Nr.

- A3 KS
- Kartenschlüssel der Maßnahme

Umweltbegleitung und Funktionskontrollen

Vorgaben zur Umweltbegleitung und die für Einzelmaßnahmen festzulegenden Funktionskontrollen sind dem Maßnahmenverzeichnis zu entnehmen (Anlage 12.1, Anlage 11, s. auch Maßnahmenblätter LBS und FK).

Bestand

- Biotoptypenabgrenzung
- Einzelbaum
- Biotoptypencode (s. Anlage 12.2)

Nachrichtliche Darstellungen

- Vorhandene Ausgleichsflächen anderer Vorhaben
- Gemeindegrenze
- Gemarkungsgrenze
- Flurstücksgrenze / -nummer

Technische Planung

- Einschnittsböschung
- Entwässerungsmulde
- Bankett
- Fahrbahn
- Bankett
- Geh-/Radweg
- Dammböschung
- Wirtschaftsweg
- sonstiger Zaun
- geplanter Rückbau/Abbruch

Nachrichtliche Darstellungen (Fortsetzung)

Id. Nr. der im Bauwerksverzeichnis aufgeführten Regelung (s. Anlage 10.2)

Leitungsbestand


- Schmutzwasser
- Schmutzwasser - Druckleitung
- Regenwasser
- Trinkwasser
- erdverlegte Leitung - Mittelspannung
- erdverlegte Leitung - Niederspannung
- Freileitung - Niederspannung
- Freileitung - Mittelspannung
- Freileitung - Hochspannung
- Gas
- Gas Hochdruck
- Fernmelde

geplante Leitungen

- Freileitung - Hochspannung
- erdverlegte Leitung - Mittelspannung
- erdverlegte Leitung - Niederspannung
- Trinkwasser
- Gas Hochdruck
- Schmutzwasser
- Streckenfernmeldeleitung
- Fernmeldeleitung
- Regenwasserschacht / Absetzschacht
- Straßenentwässerungsleitung
- Schützdrainage / Rigole

Pegelmessstellen Wasserstands-Monitoring Sandspülbetrieb

- geplante Grundwassermessstelle
- geplante Oberflächenwassermessstelle
- vorrh. Grundwassermessstelle
- vorrh. Oberflächenwassermessstelle

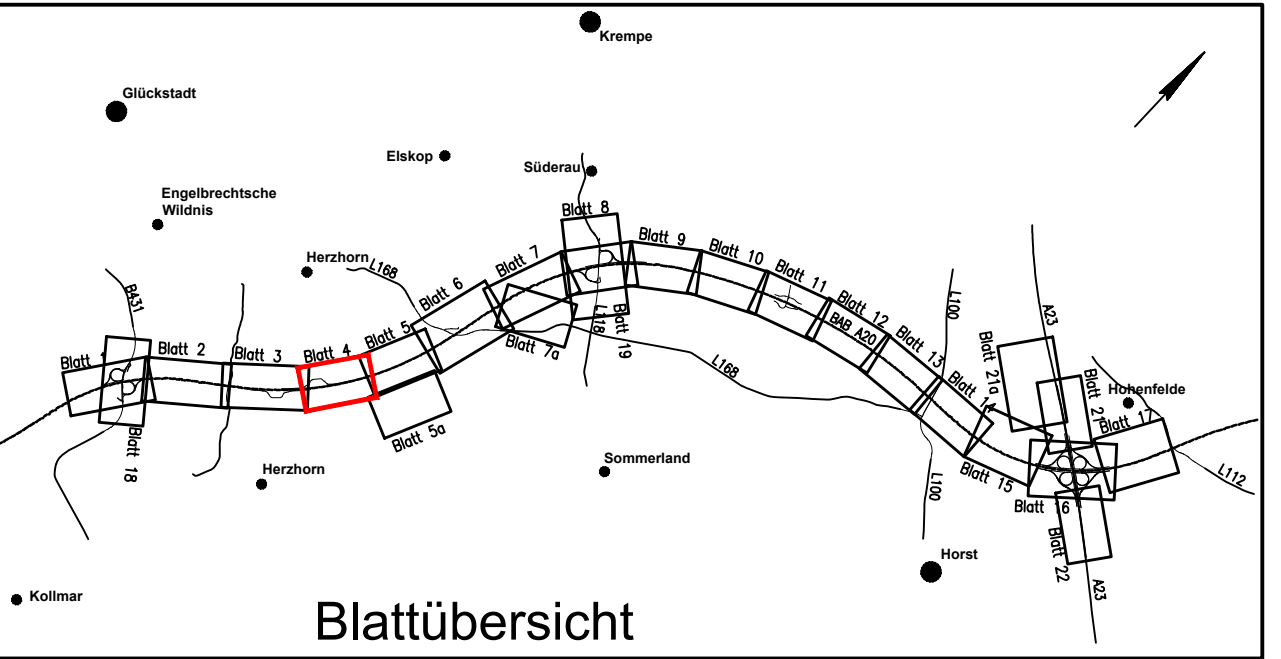

Deckblattunterlage 3. Planänderung bearbeitet von:

ARGE	Bleifeld + Berg	Landchaftsplanung	Datum	Zeichen
ARGE	Bleifeld + Berg	Landchaftsplanung	06/2020	Em
ARGE	Bleifeld + Berg	Landchaftsplanung	06/2020	vdG
ARGE	Bleifeld + Berg	Landchaftsplanung	06/2020	Be

Planfeststellungsunterlage, 1. und 2. Planänderung bearbeitet von:

ARGE	FROELICH & SPORBECK	Datum	Name
ARGE	FROELICH & SPORBECK	11/2007	Bl
ARGE	FROELICH & SPORBECK	11/2007	KI
ARGE	FROELICH & SPORBECK	11/2007	Rei

Deckblatt

DEGES	Datum	Zeichen
DEGES	06/2020	Schnitt
DEGES	06/2020	Wolfram

SH	Unterlage Nr.
SH	11-280

A20 - Nord-West-Umfahrung Hamburg	Datum	Name
A20 - Nord-West-Umfahrung Hamburg	06/2020	Schnitt
A20 - Nord-West-Umfahrung Hamburg	06/2020	Wolfram

gegr. i.A. Dr.-Ing. Zierke

DEGES
Deutsche Einheit Fernstraßenplanungs- und -bau GmbH

Planfeststellungsunterlage
vom 16.11.2007

Anlage 12.3.3
Blatt : 4

Grundplan hergestellt: 07 / 2004

Aufnahme: 03/2003
Feldvergrößerung: 05/2004
Kartell: 06/2004

Gauß-Krüger-Koordinaten
Höhenystem: NN 160