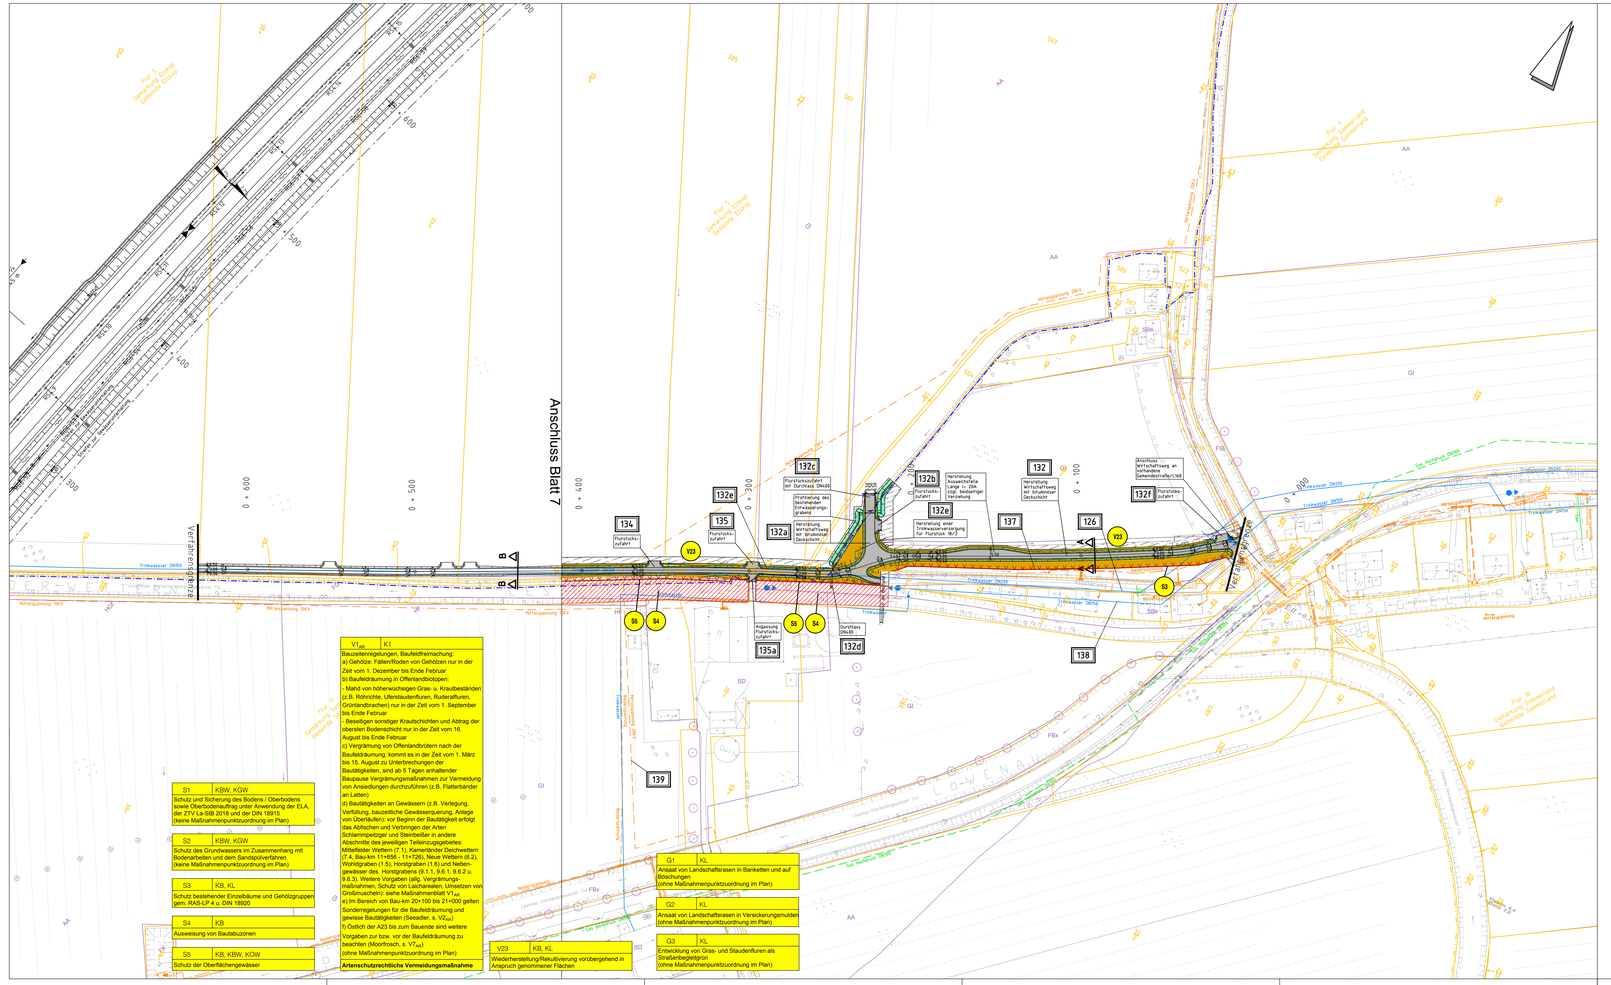
Anschluss Blatt 7
