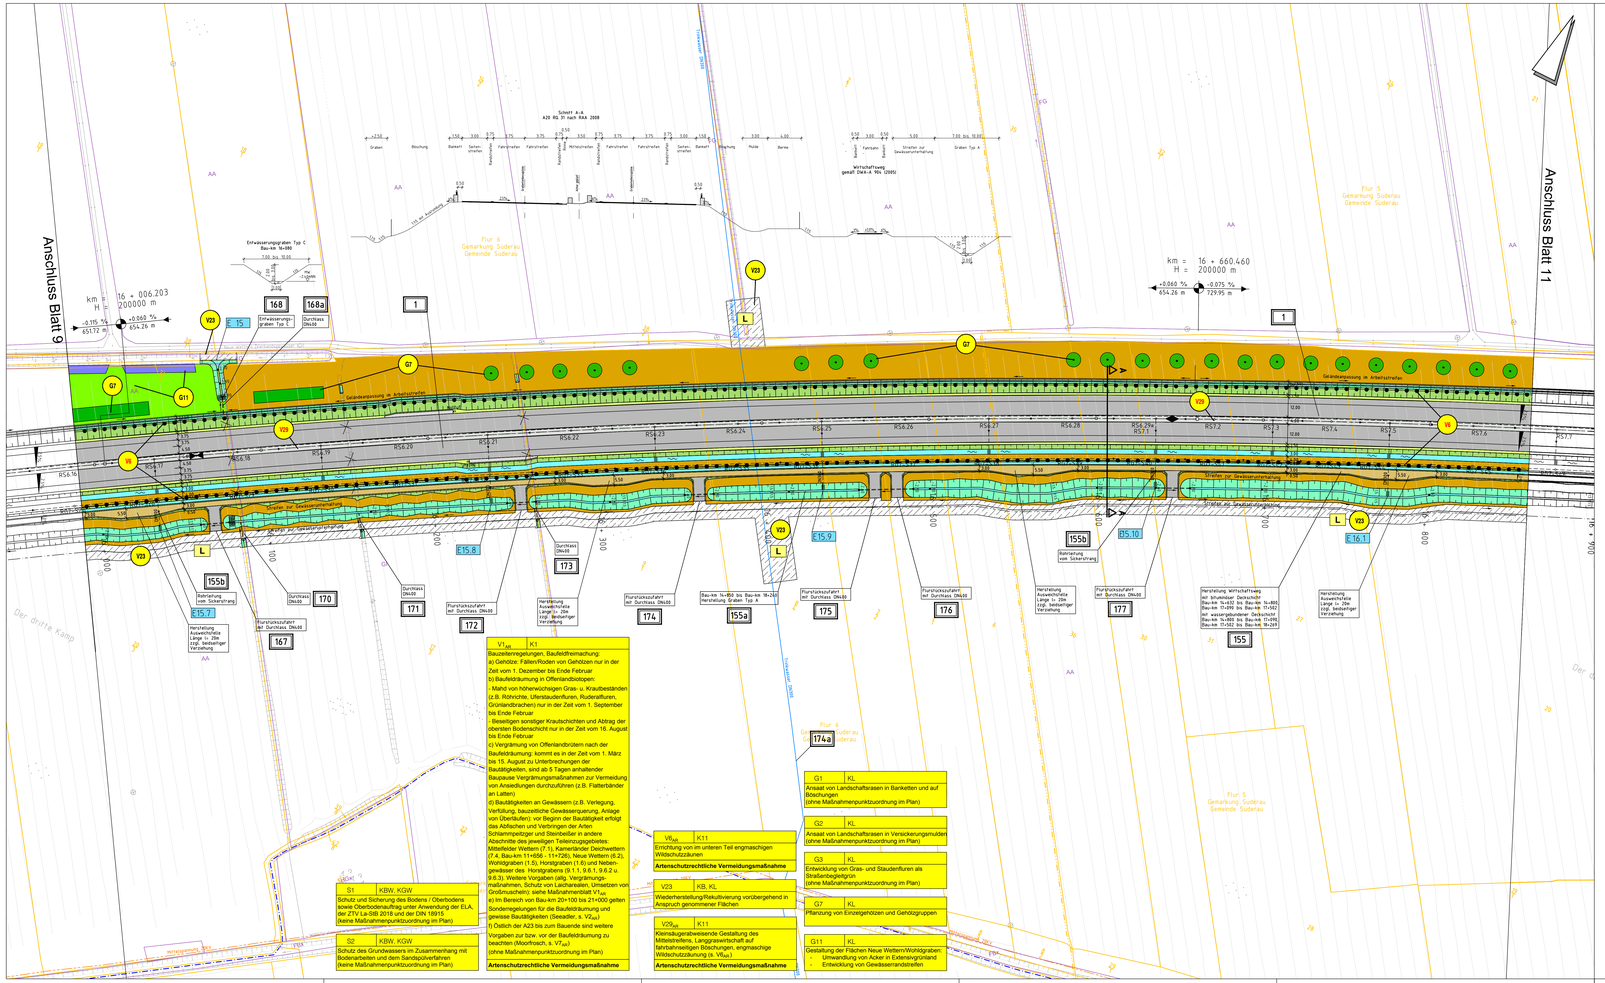
Anschluss Blatt 9
Anschluss Blatt 11
Der Dritte Kamp
Flur 6 Gemarkung Suderau Gemeinde Suderau
Flur 5 Gemarkung Suderau Gemeinde Suderau
Schnitt A-A
A20 RQ 31 nach RAA 2008
Wirtschaftweg gemäß DWA-A 904 (2005)
Straßenbegleitgrün
Straße zur Gewässerunterhaltung
Entwässerungsgraben Typ C
Bau-km 16+880
km = 16 + 006.203
H = 200000 m
km = 16 + 660.460
H = 200000 m
Rohrleitung vom Sickerstrang
Durchlass DN400
Flurstückszufahrt auf Durchlass DN400
Herstellung Auswechselzone Länge lv = 20m (zzgl. bedarfsgeregelter Verziehung)
Herstellung Auswechselzone Länge lv = 20m (zzgl. bedarfsgeregelter Verziehung)
Bau-km 1s+850 bis Bau-km 1B+240 Herstellung Graben Typ A
