


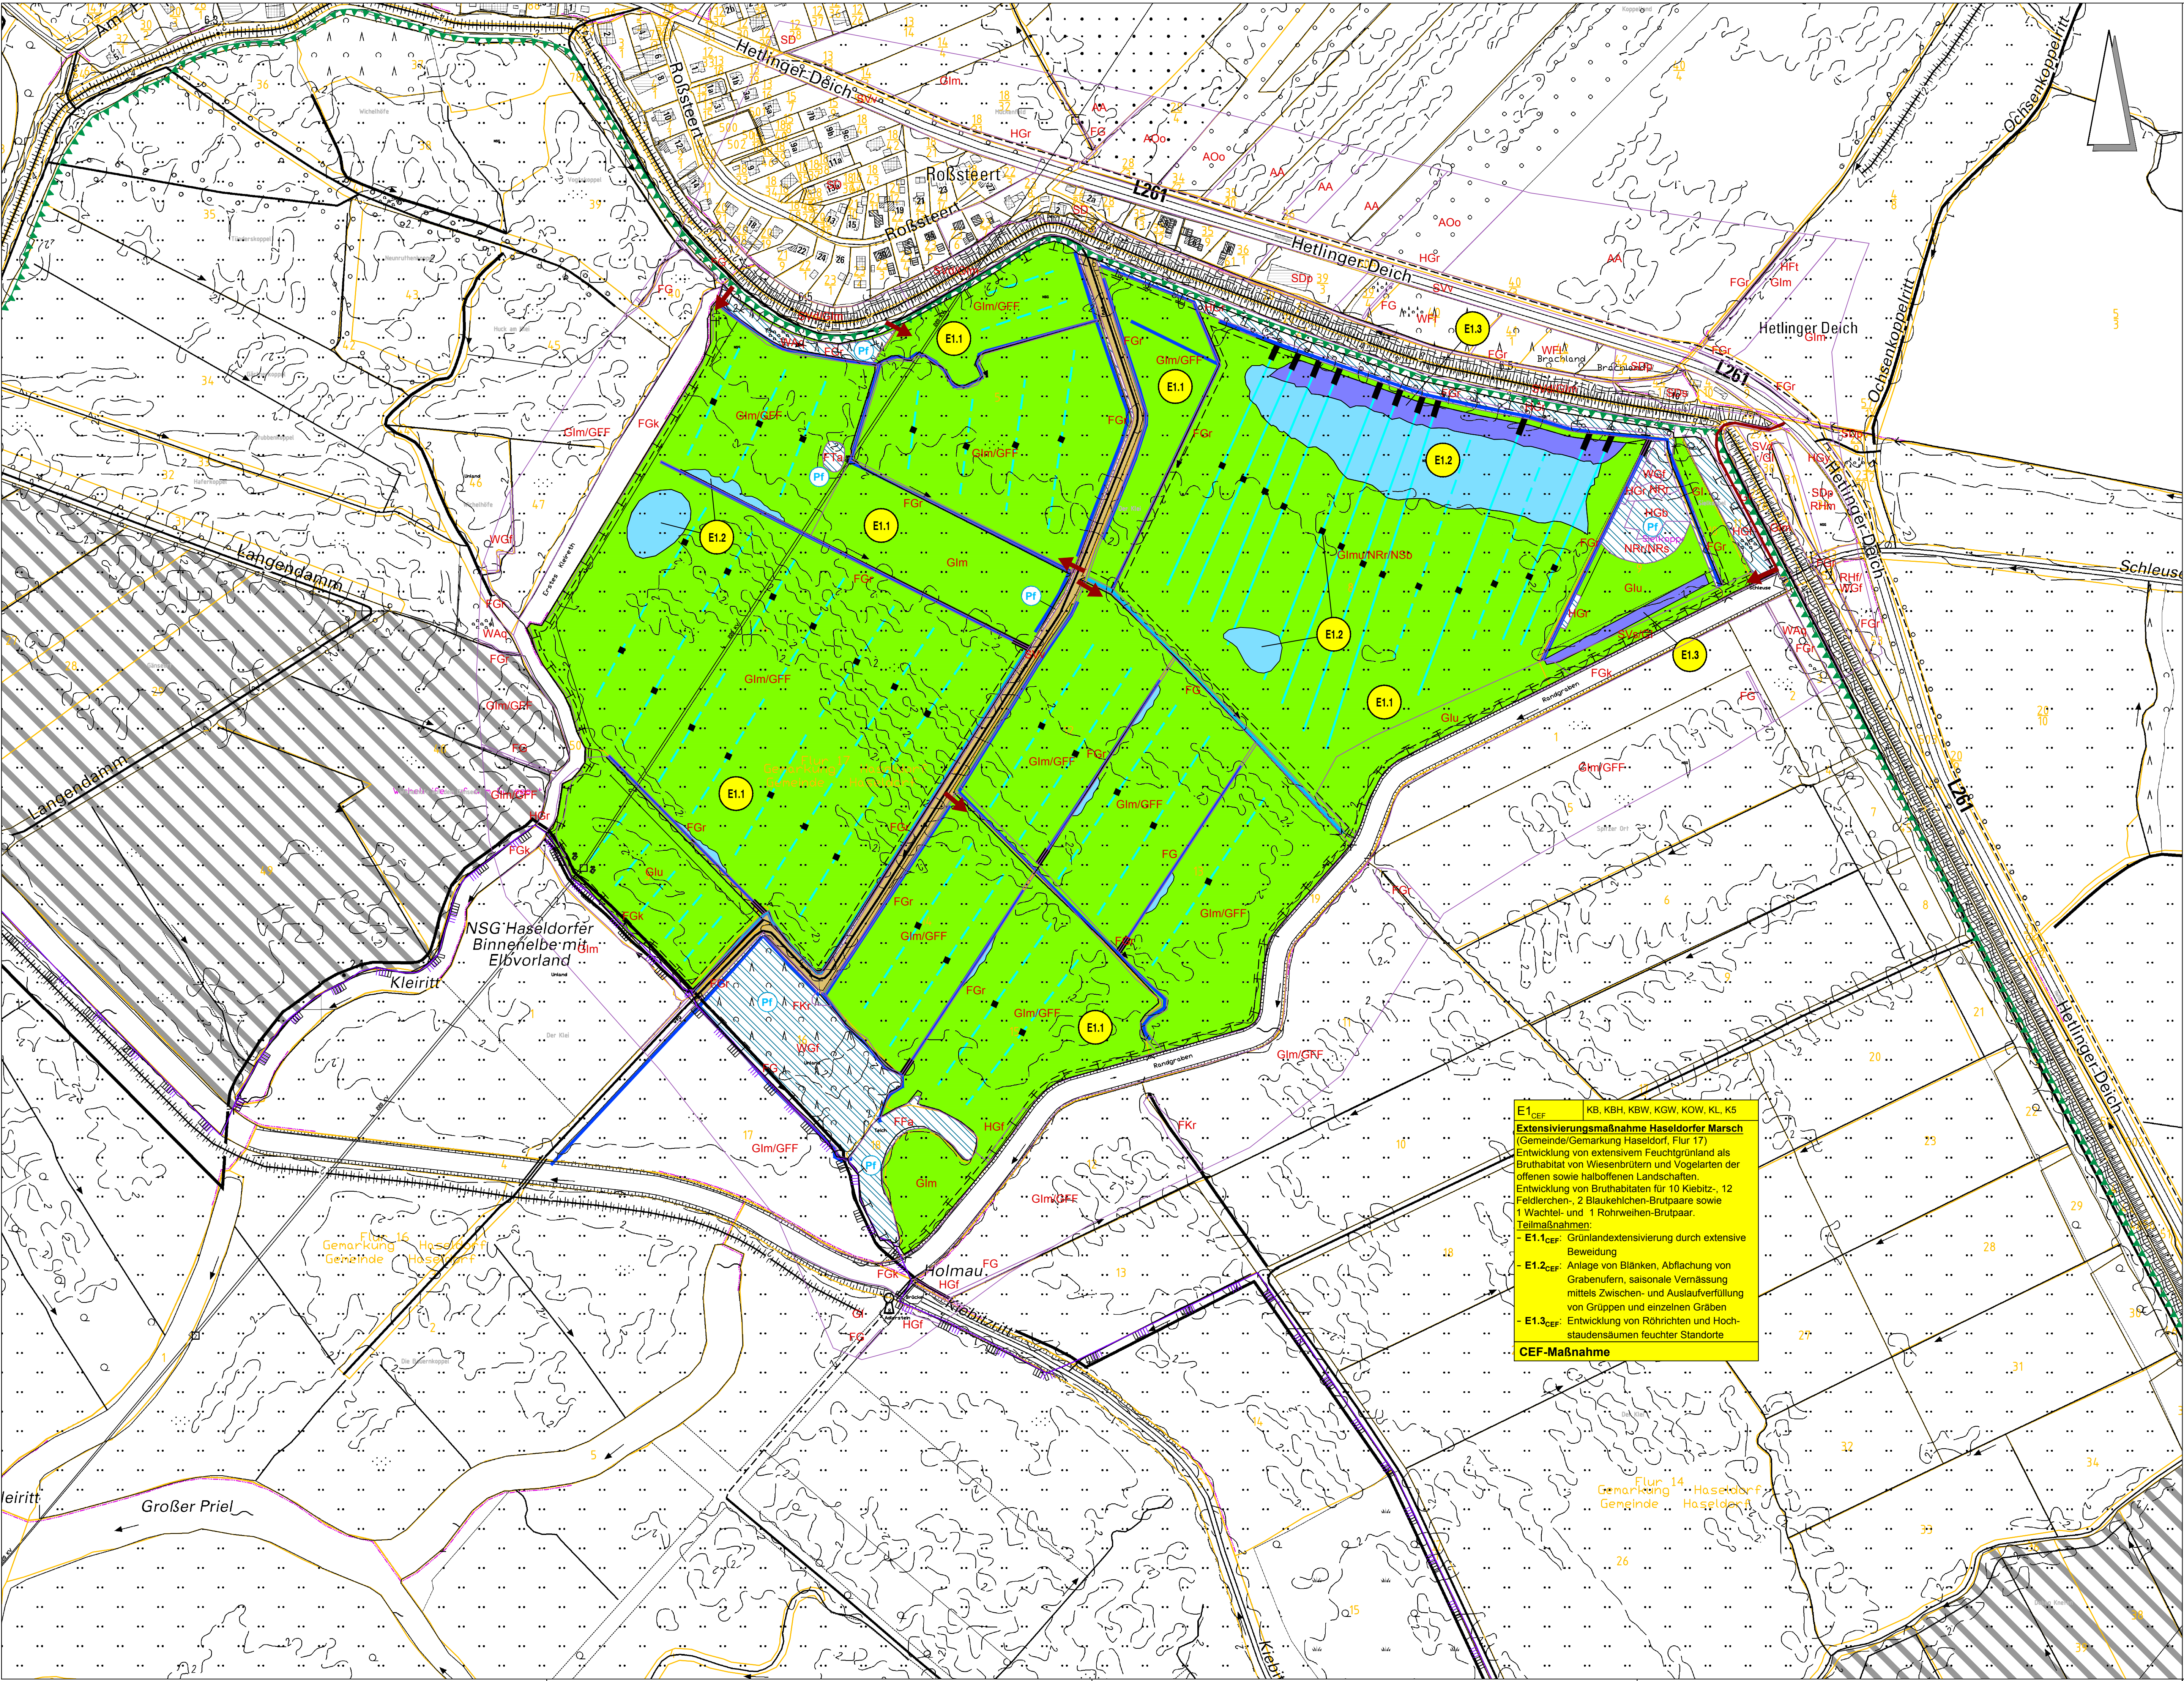

LEGENDE

Maßnahmen

- Grünland, extensiv genutzt
- Uferstaudenflur
- Blanken
- Gras- und Staudenflur
- Gehölz / Gebüsch
- Gehölz / Gebüsch mit besonderen naturschutzfachlichen Anforderungen
- Knick
- Wald (Anpflanzung)
- Hochstamm
- Kopftbaum
- Auslassverfüllung vorh. Gräben / Gruppen
- Zwischenverfüllung vorh. Gräben / Gruppen
- Gewässerunterhaltungsstreifen
- Grenze eines Kompensationsflächenkomplexes
- Pflege von Biotopstrukturen in einem Maßnahmenkomplex (keine ökologische Aufwertung, z.B. Knicks, Gewässer, Feldgehölze, Deichflächen)
- Zuwegung

Maßnahmen Nr. Bezug zur Konflikt Nr.

A3	K5
Rufbeschreibung der Maßnahme	

A = Ausgleichsmaßnahme
E = Ersatzmaßnahme
A_{CEP} / E_{CEP} = CEF-Maßnahme

A3 Symbol für Maßnahme

Bestand

- Biotoptypenabgrenzung
- Einzelbaum
- Biototypencode (s. Anlage 12.2)
- Wirtschaftsweg, wassergebundene Wegedecke
- Gruppen (Verlauf sicher)
- Gruppen (Verlauf vermutet)
- Verbandsgewässer
- sonstige Gräben

Nachrichtlich

- EU-Vogelschutzgebiet "Untereibe bis Wede" (DE 2323-401)
- FFH-Gebiet "Schleswig-Holsteinisches Eibstaur und angrenzende Flächen" (DE 2323-391)
- Naturschutzgebiet "Haseldorfer Binneneibe mit Elbvorland"
- Vorhandene Ausgleichsflächen anderer Vorhaben
- Flurstücksgrenze / -nummer

E1_{CEP} KB, KBH, KBW, KGW, KOW, KL, K5
Extensivierungsmaßnahme Haseldorfer Marsch
(Gemeinde/Gemarkung Haseldorf, Flur 17)
Entwicklung von extensivem Feuchtgrünland als Brut habitat von Wiesenvögeln und Vogelarten der offenen sowie halboffenen Landschaften.
Entwicklung von Brut habitat für 10 Kiebitz-, 12 Feldlerchen-, 2 Blaukehlchen-Brutpaare sowie 1 Wachtel- und 1 Rohrweihen-Brutpaar.
Teilmaßnahmen:
- E1.1_{CEP}: Grünlandextensivierung durch extensive Beweidung
- E1.2_{CEP}: Anlage von Blänken, Abflachung von Grabenrändern, saisonale Vernässung mittels Zwischen- und Auslaufverfüllung von Gruppen und einzelnen Gräben
- E1.3_{CEP}: Entwicklung von Röhrichten und Hochstaudensäumen feuchter Standorte
CEF-Maßnahme

14	Aktualisierung Kataster	10/2019	Em / vG
13	Anpassung des Vernässungskonzeptes (Staugräben, Blänken, Grabenunterflächung), Entfall von Grabenverrohrung, Grabenöffnung, Stauanlagenänderungen und Aufschüttung des Wirtschaftsweges	03/2018	Em / vG
12	Ergänzung der vorhandenen Zuwegungen	03/2018	Em / vG
11	Korrektur der Gewässerunterhaltungsstreifen	03/2018	Em / vG
10	Anpassung der Brutvogelkompensation an das ermittelte avifaunistische Potenzial und das konkretisierte Maßnahmenkonzept	03/2018	Em / vG
9	Anpassung von Maßnahmenbezeichnungen (s. Maßn.-Verzeichnis, Anl. 12.1, Anh. 1)	03/2018	Em / vG
8	Aktualisierung der Biotopkartierung	03/2018	Em / vG
7	Neue Maßnahme Funktionskontrolle	04/2015	Bi / Rei
6	Neue Maßnahme Umweltbegleitung	04/2015	Bi / Rei
5	Berücksichtigung Gewässerunterhaltungsstreifen	04/2015	Bi / Rei
4	Herausnahme der geplanten beid- / einseitigen Gewässerrandstreifen	02/2013	Bi / Rei
3	Anpassung an die Ergebnisse des überarbeiteten Artenschutzfachbeitrages	02/2013	Bi / Rei
2	Anlage von Röhricht und Hochstaudenfluren	02/2013	Bi / Rei
1	Verlegung von Bänken	02/2013	Bi / Rei
Nr.	Art der Änderung	Datum	Name

© GeoBasis-DE/LVermGeo SH ATKIS® DTK5 Ausgabe 2018

Deckblattunterlage 3. Planänderung bearbeitet von:

ARGE Bielfeld + Berg Landschaftsplanung Vrichowstraße 16 - 22767 Hamburg Telefon: 040 / 389 30 30 eMail: info@argebielfeld-berg.de		Datum	Zeichen
bearbeitet	06/2020	Em	
gezeichnet	06/2020	vdG	
geprüft	06/2020	Be	

Planfeststellungsunterlage, 1. und 2. Planänderung bearbeitet von:

FROELICH & SPORBECK Umweltplanung und Beratung Bochum • Greifswald • München • Plauen • Potsdam Niederlassung Bochum • Massenbergrstraße 15-17 • 44787 Bochum		Datum	Name
bearbeitet	11/2007	Bi / Rei	
gezeichnet	11/2007	KI / Ko	
geprüft	11/2007	Rei	

Deckblatt

DEGES Deutsche Einheit Fernstraßenplanungs- und -bau GmbH		Datum	Zeichen
bearbeitet	06/2020	Schnitt	
geprüft	06/2020	Wolforn	

SH Ströße: A20 Nächster Ort: Glückstadt		von NK: 2222112 - 0,563 km noch NK: 2123027 + 0,926 km		Unterlage Nr. Blatt Nr. Reg. Nr.
A20 - Nord-West-Umfahrung Hamburg		Abschnitt B431 bis A23		Datum Name
aufgestellt: Berlin, den 29.06.2020 gez. i.A. Dr.-Ing. Zierke		bearbeitet gezeichnet geprüft		- - -
2007		Fette		
Planfeststellungsunterlage vom 16.11.2007 Anlage : 12.3.3 Blatt : 23		Lageplan der landschafts- pflegerischen Maßnahmen - Trassenferne Maßnahmen - Haseldorfer Marsch Maßstab: 1:2.500		
Grundplan hergestellt: 07/2004 aphos Leipzig AG Prager Straße 17 04103 Leipzig		Aufnahme: 03/2003 Feldvergleich: 05/2004 terrestrische Nachvermessung: 06/2004 Kataster Stand 2019		Geodätische Grundlagen: Gauß-Krüger-Koordinaten Höhen system: NN 160