


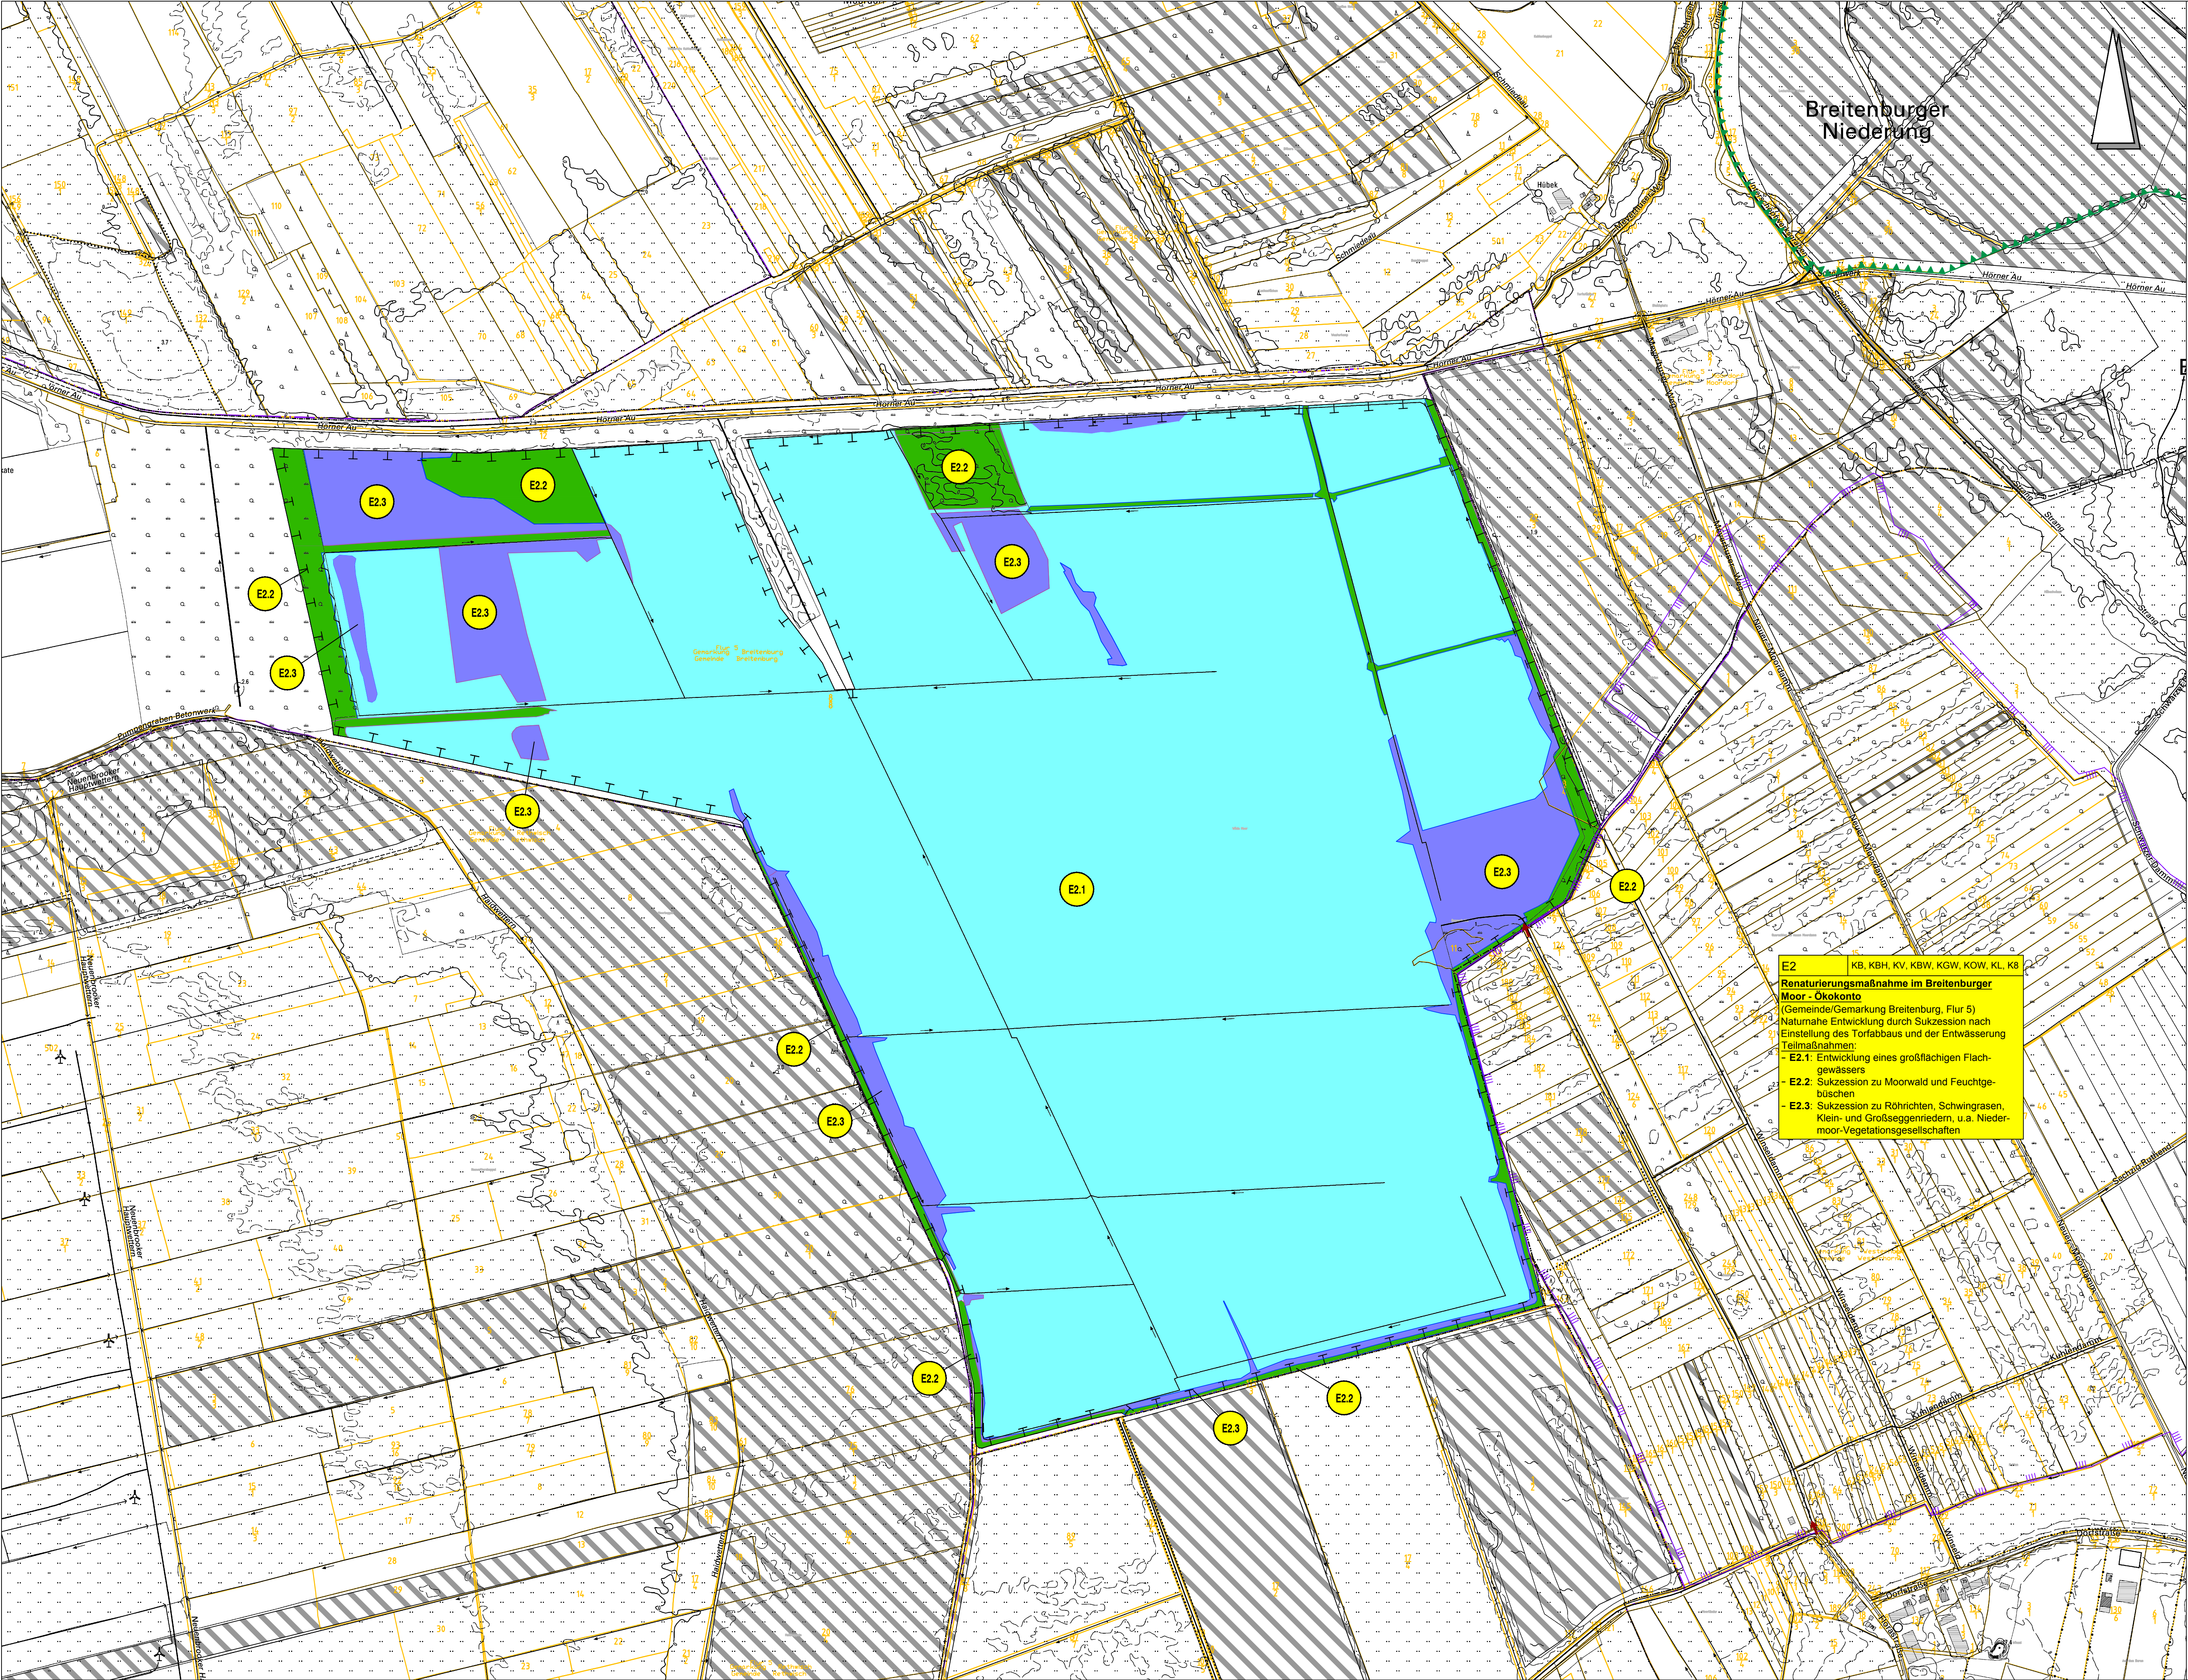

LEGENDE

Maßnahmen

Grünland, extensiv genutzt

Uferstaudenflur

Flachwasserssee

Gras- und Staudenflur

Gehölz / Gebüsch

Gehölz / Gebüsch mit besonderen naturschutzfachlichen Anforderungen

Knick

Wald (Anpflanzung)

Hochstamm

Kopftbaum

Auslassverfüllung vorh. Gräben / Gruppen

Zwischenverfüllung vorh. Gräben / Gruppen

Gewässerunterhaltungstreifen

Grenze eines Kompensationsflächenkomplexes

Pflege von Biotopstrukturen in einem Maßnahmenkomplex (keine ökologische Aufwertung: z.B. Knicks, Gewässer, Feldgehölze, Deichflächen)

Zuwegung

Maßnahmen Nr.

Bezug zur Konflikt Nr.

A = Ausgleichsmaßnahme
E = Ersatzmaßnahme
A_{CEP} / E_{CEP} = CEF-Maßnahme

A3

K5

Rufbeschreibung der Maßnahme

A3

Symbol für Maßnahme

Bestand

Biotoptypenabgrenzung

Einzelbaum

HGr

Biototypencode (s. Anlage 12.2)

Wirtschaftsweg, wassergebundene Wegedecke

Verbandsgewässer

Nachrichtlich

Vorhandene Ausgleichsflächen anderer Vorhaben

Flurstücksgrenze / -nummer

FFH-Gebiet DE 2024-392 „Moore der Breitenburger Niederung“ Teilgebiet „Wisselmoor“

Europäisches Vogelschutzgebiet DE-2323-401 „Untereibe bis Wedel“ Teilgebiet „Teile der Breitenburger Niederung“

E2 KB, KSH, KV, KBW, KGW, KOW, KL, K8
Renaturierungsmaßnahme im Breitenburger Moor - Ökoto
(Gemeinde/Gemarkung Breitenburg, Flur 5)
Naturnahe Entwicklung durch Sukzession nach Einstellung des Torfabbaus und der Entwässerung
Teilmaßnahmen:
- E2.1: Entwicklung eines großflächigen Flachgewässers
- E2.2: Sukzession zu Moorwald und Feuchtgebüsch
- E2.3: Sukzession zu Röhricht, Schwinggras, Klein- und Großseggenriedern, u.a. Niedermoor-Vegetationsgesellschaften

8	Ergänzung vorhandene Zuwegung	06/2020	Em / vdG
7	Aktualisierung Kataster	10/2019	Em / vdG
6	Ergänzung der Abgrenzung des erweiterten FFH-Gebietes (nachrichtliche Darstellung)	08/2019	Em / vdG
5	Anpassung der Maßnahmenbezeichnungen an die zwischenzeitlich eingetretene Entwicklung	03/2018	Em / vdG
4	Anpassung von Maßnahmenbezeichnungen (s. Maßn.-Verzeichnis, Anl. 12.1, Anh. 1)	03/2018	Em / vdG
3	Aktualisierung der Biotopkartierung	03/2018	Em / vdG
2	Neue Maßnahme Funktionskontrolle	04/2015	Bi / Rei
1	Maßnahmen an aktuelle Flächenentwicklung angepasst	02/2013	Bi / Rei
Nr.	Art der Änderung	Datum	Name

© GeoBasis-DE/LVermGeo SH ATKIS® DTK5 Ausgabe 2018

Deckblattunterlage 3. Planänderung bearbeitet von:			
ARGE Bielfeld + Berg Landschaftsplanung		Datum	Zeichen
ARGE Bielfeld + Berg Landschaftsplanung Vrichowstraße 18 • 22767 Hamburg Telefon: 040 / 389 38 39 eMail: bi@bielfeld-berg.de		bearbeitet 06/2020	Em
VLW Landschaftsarchitekten Neustädter Str. 30a • 19286 Ludwigslust Telefon: 03874 / 620491 Telefax: 03874 / 620491 eMail: vlw@vlw-landschaftsarchitekten.de		gezeichnet 06/2020	vdG
		geprüft 06/2020	Be

Planfeststellungsunterlage, 1. und 2. Planänderung bearbeitet von:			
FROELICH & SPORBECK		Datum	Name
Umweltplanung und Beratung Bochum • Greifswald • München • Plauen • Potsdam Niederlassung Bochum • Massenbergerstraße 15-17 • 44787 Bochum		bearbeitet 11/2007	Bi / Rei
		gezeichnet 11/2007	KI / Ko
		geprüft 11/2007	Rei

Deckblatt

DEGES
Deutsche Einheit Fernstraßenplanungs- und -bau GmbH

Zimmersstraße 34, 10117 Berlin
Telefon: 030-202 43 - 0
Fax: 030-202 43 291
www.deges.de

	Datum	Zeichen
bearbeitet	06/2020	Schnitt
geprüft	06/2020	Wolfram

SH
Ströße: A20
Nächster Ort: Glückstadt

von NK: 2222112 – 0,563 km
noch NK: 2123027 + 0,926 km

Unterlage Nr.
Blatt Nr.
Reg. Nr.

Datum
Name

bearbeitet
gezeichnet
geprüft

-
-
2007

-
-
Fette

Lageplan der landschaftspflegerischen Maßnahmen
- Trassenferne Maßnahmen -
Ökoto Breitenburger Moor
Maßstab: 1:5.000

aufgestellt:
Berlin, den 29.06.2020
gez. i.A. Dr.-Ing. Zierke
DEGES
Deutsche Einheit Fernstraßenplanungs- und -bau GmbH

Planfeststellungsunterlage
vom 16.11.2007
Anlage : 12.3.3
Blatt : 24

Grundplan hergestellt: 07/2004
aaphos Leipzig AG
Prager Straße 17
04103 Leipzig
Aufnahme:
Feldvergleich:
terrestrische Nachvermessung:
Kataster
03/2003
05/2004
06/2004
Stand 2019
Geodätische Grundlagen:
Gauß-Krüger-Koordinaten
Höhenystem: NN 160
Blattgröße: