


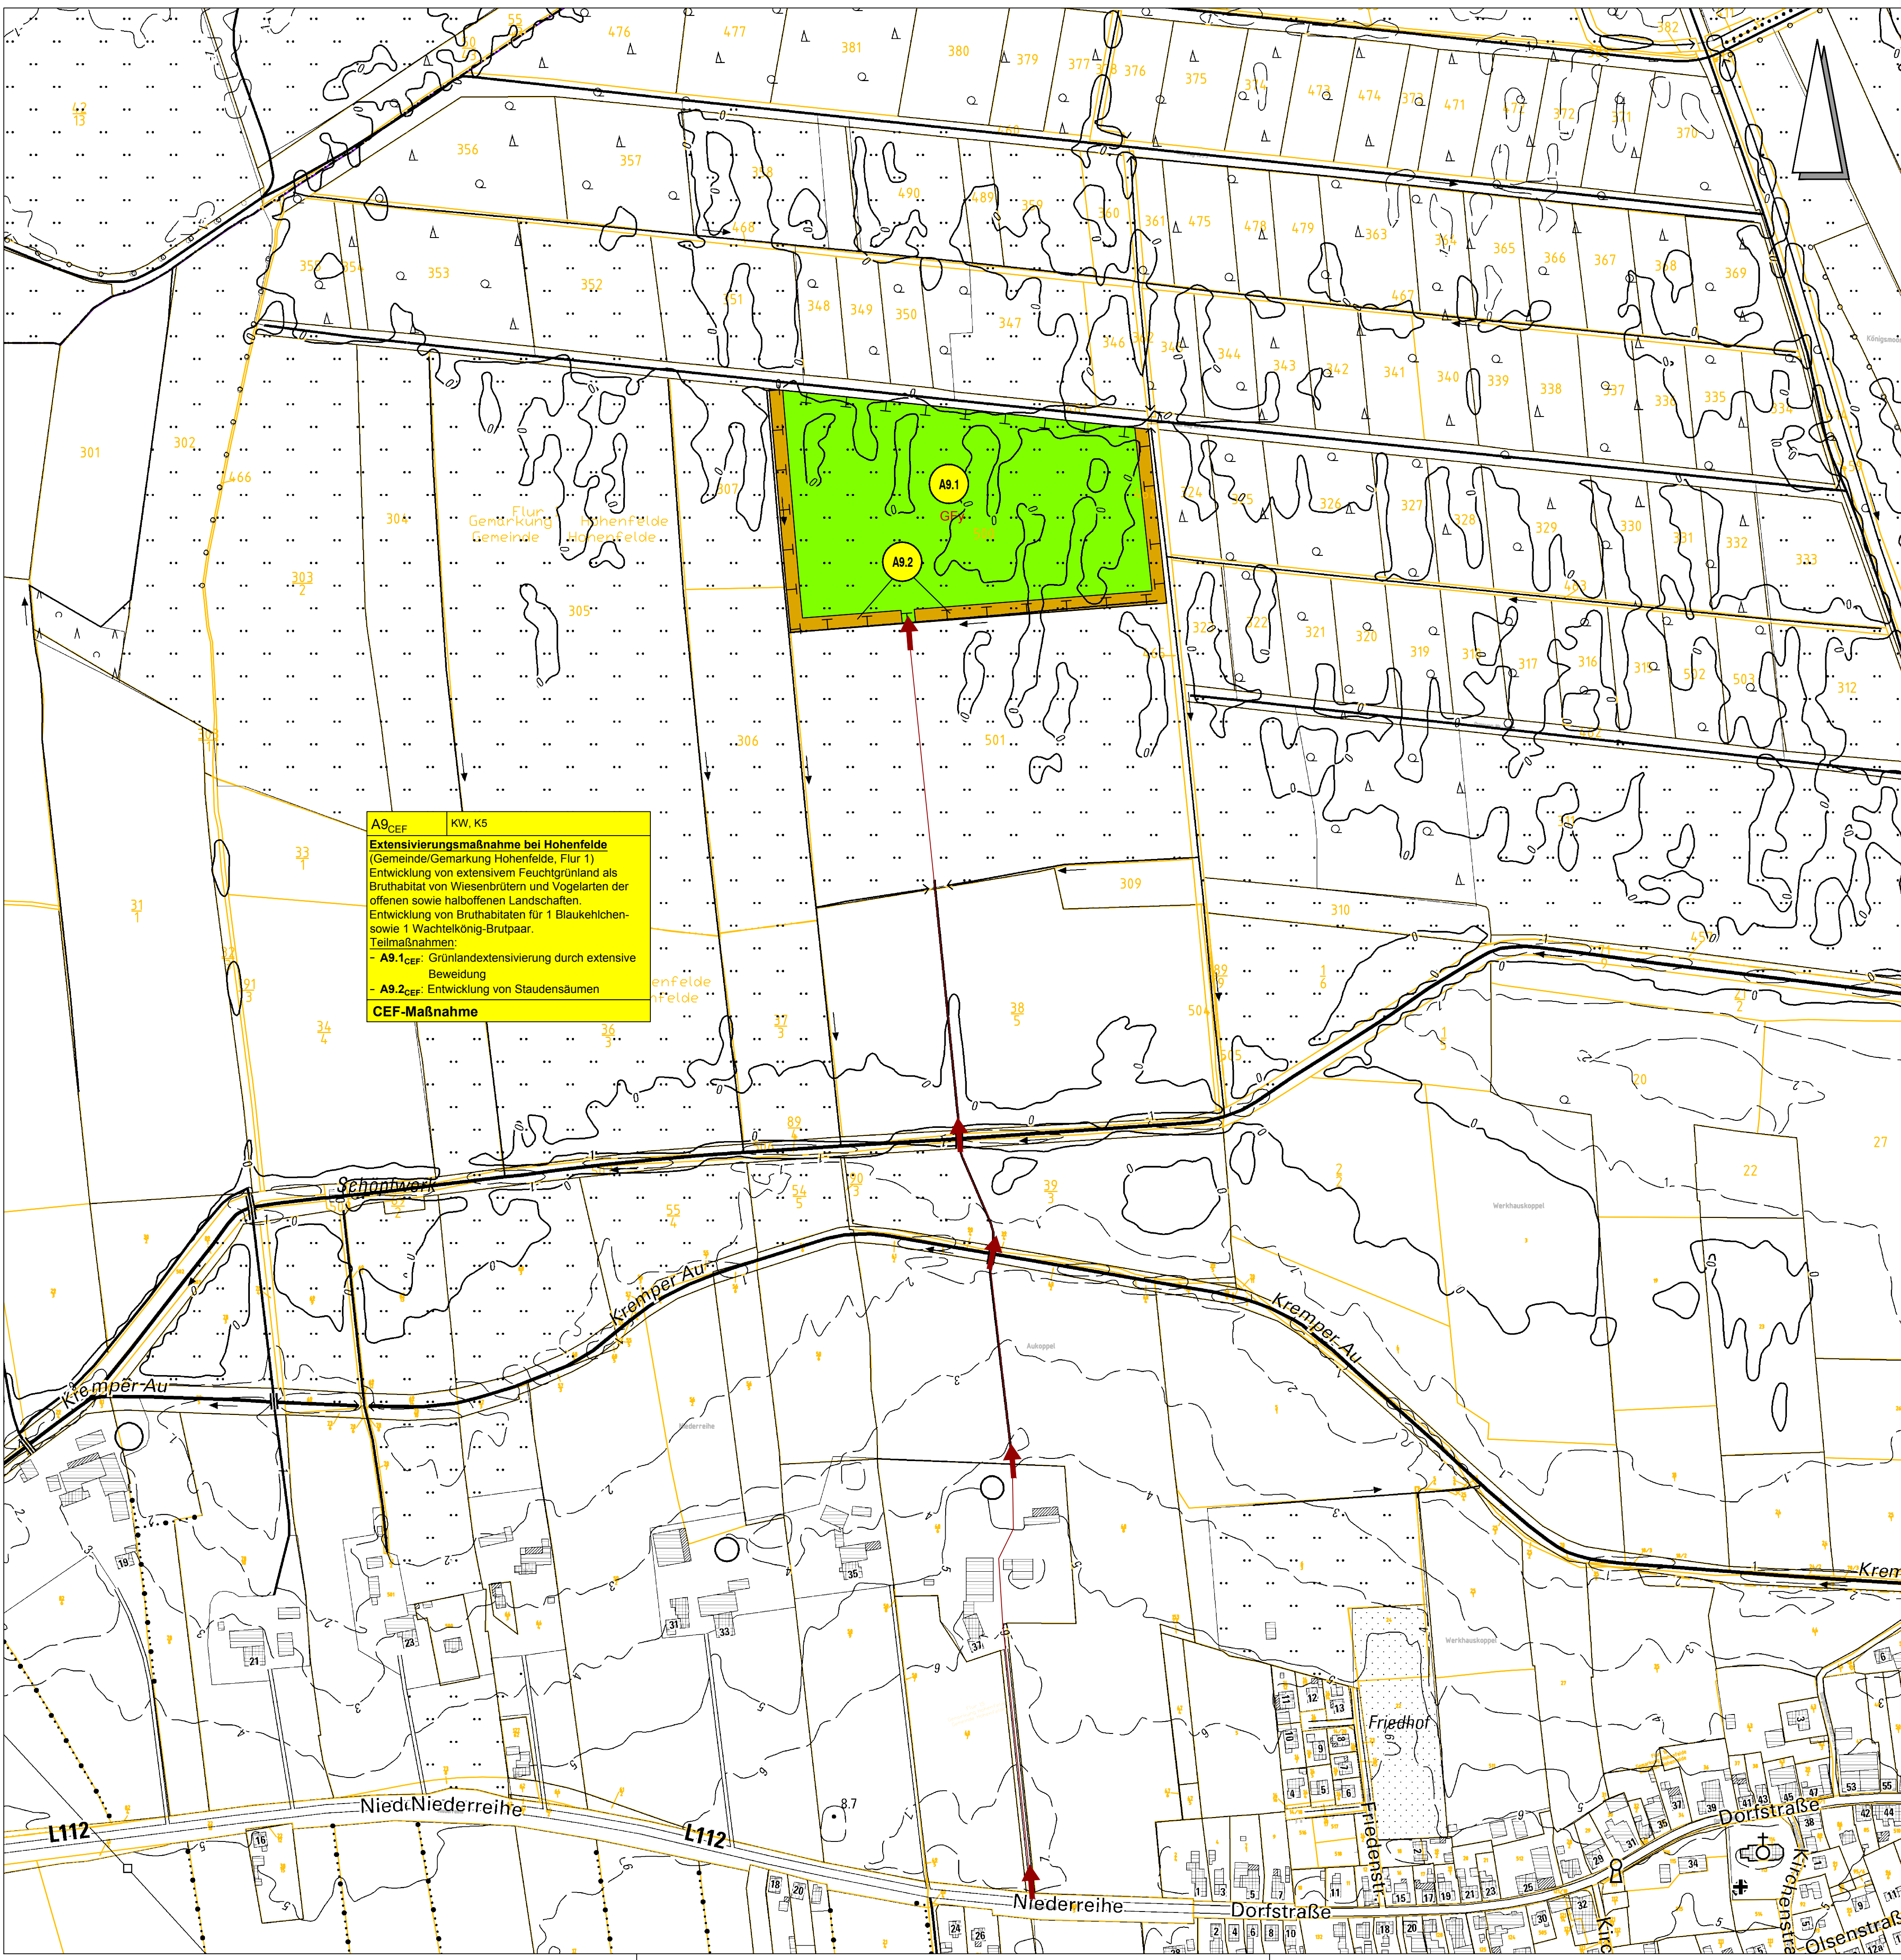

LEGENDE

Maßnahmen

- Grünland, extensiv genutzt
- Uferstaudenflur
- Blanken
- Gras- und Staudenflur
- Gehölz / Gebüsch
- Gehölz / Gebüsch mit besonderen naturschutzfachlichen Anforderungen
- Knick
- Wald (Anpflanzung)
- Hochstamm
- Kopfbäum
- Auslassverfüllung vorh. Gräben / Gruppen
- Zwischenverfüllung vorh. Gräben / Gruppen
- Gewässerunterhaltungstreifen
- Grenze eines Kompensationsflächenkomplexes
- Pflege von Biotopstrukturen in einem Maßnahmenkomplex (keine ökologische Aufwertung; z.B. Knicks, Gewässer, Feldgehölze, Deichflächen)
- Zuwegung

Maßnahmen Nr. Bezug zur Konflikt Nr. A = Ausgleichsmaßnahme
E = Ersatzmaßnahme
A_{CEF} / E_{CEF} = CEF-Maßnahme

Maßnahmen Nr.	Bezug zur Konflikt Nr.
A.9	K5
Kurzbeschreibung der Maßnahme	

A9 Symbol für Maßnahme

Bestand

- Biototypenabgrenzung
- Einzelbaum
- HGr
- Biototypencode (s. Anlage 12.2)
- Wirtschaftsweg, wassergebundene Wegedecke
- Verbandsgewässer

Nachrichtlich

- Vorhandene Ausgleichsflächen anderer Vorhaben
- Flurstücksgrenze / -nummer

© GeoBasis-DE/LVermGeo SH ATKIS® DTK5 Ausgabe 2018

Deckblattunterlage 3. Planänderung bearbeitet von:

ARGE	Biefeldt + Berg Landschaftsplanung	WLW Landschaftsarchitekten	Datum	Zeichen
bearbeitet	06/2020	Em		
gezeichnet	06/2020	vdG		
geprüft	06/2020	Be		

Planfeststellungsunterlage, 1. und 2. Planänderung bearbeitet von:

FROELICH & SPORBECK	Datum	Name
bearbeitet	02/2013	Bi / Rei
gezeichnet	02/2013	Ki / Ko
geprüft	02/2013	Rei

Deckblatt

DEGES	Datum	Zeichen
bearbeitet	06/2020	Schnitt
geprüft	06/2020	Wolfgram

SH Schweig-Holstein Ministerium für Wirtschaft, Verkehr, Arbeit, Technologie und Tourismus		Unterlage Nr. Blatt Nr. Reg. Nr.
Straße: A20 von NK: 2222112 - 0,563 km nach NK: 2123027 + 0,926 km		Datum Name
Nächster Ort: Glückstadt		bearbeitet gezeichnet geprüft
A20 – Nord-West-Umfahrung Hamburg		- - Neufert
Abschnitt B431 bis A23		Lageplan der landschafts- pflegerischen Maßnahmen - Trassenferne Maßnahmen - Hohenfelde Maßstab: 1:2.500
aufgestellt: Berlin, den 29.06.2020 gez. i.A. Dr.-Ing. Zierke DEGES Deutsche Einheit Fernstraßenplanungs- und -bau GmbH		
Planfeststellungsunterlage vom 16.11.2007 Anlage : 12.3.3 Blatt : 26		
Grundplan hergestellt: 07 / 2004 aphos Leipzig AG Prager Straße 17 04103 Leipzig		Geodätische Grundlagen: Gauß-Krüger-Koordinaten Höhensystem: NN 160
Aufnahme: Feldvergleich: topographische Nachvermessung: Kataster		03/2003 05/2004 06/2004 Stand 2019

7	Aktualisierung Kataster	10 / 2019	Em / vdG
6	Ergänzung der vorhandenen Zuwegung	03 / 2018	Em / vdG
5	Anpassung der Brutvogelkompensation an das ermittelte avifaunistische Potenzial und das konkretisierte Maßnahmenkonzept	03 / 2018	Em / vdG
4	Aktualisierung der Biotopkartierung	03 / 2018	Em / vdG
3	Neue Maßnahme Funktionskontrolle	04 / 2015	Bi / Rei
2	Neue Maßnahme Funktionskontrolle	04 / 2015	Bi / Rei
1	Neue Maßnahme Funktionskontrolle	04 / 2015	Bi / Rei
Nr.	Art der Änderung	Datum	Name