


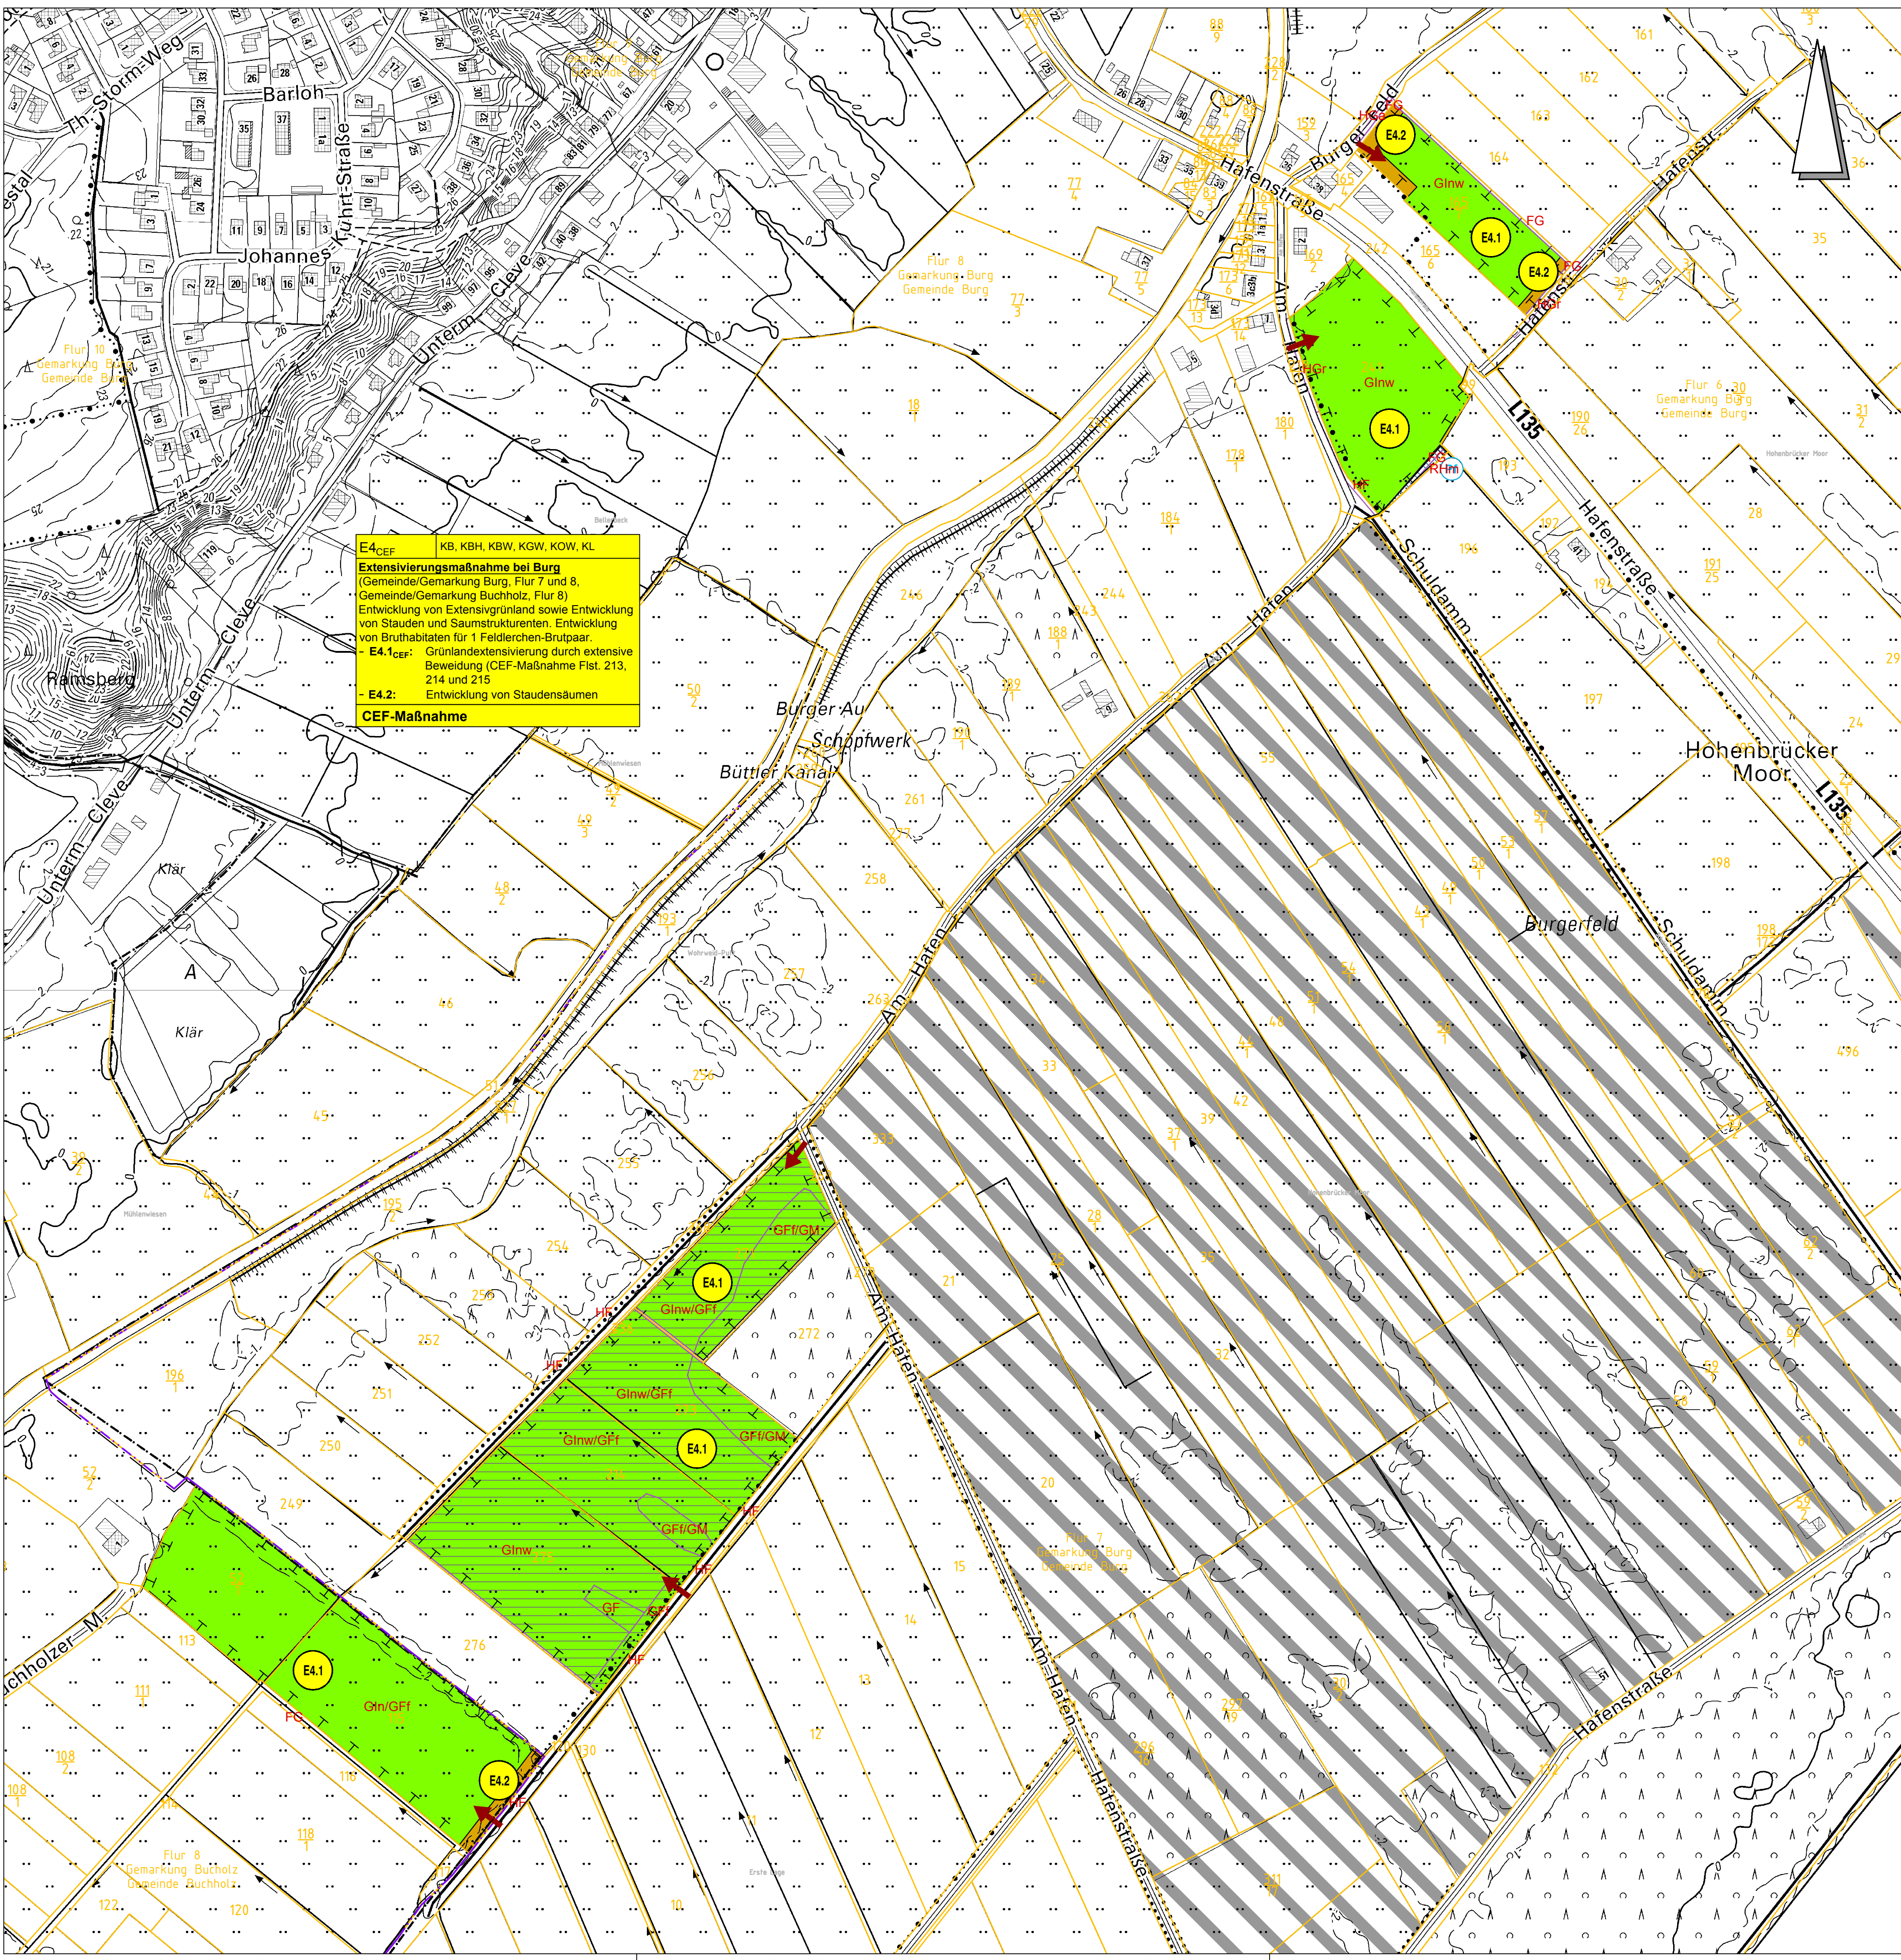

LEGENDE

Maßnahmen

- Grünland, extensiv genutzt
- Uferstaudenflur
- Blanken
- Gras- und Staudenflur
- Gehölz / Gebüsch
- Gehölz / Gebüsch mit besonderen naturschutzfachlichen Anforderungen
- Knick
- Wald (Anpflanzung)
- Hochstamm
- Kopfbäum
- Auslassverfüllung vorh. Gräben / Gruppen
- Zwischenverfüllung vorh. Gräben / Gruppen
- Gewässerunterhaltungstreifen
- Grenze eines Kompensationsflächenkomplexes
- Pflege von Biotopstrukturen in einem Maßnahmenkomplex (keine ökologische Aufwertung; z.B. Knicks, Gewässer, Feldgehölze, Deichflächen)
- Zuwegung

Maßnahmen Nr.      Bezug zur Konflikt Nr.

|                               |    |
|-------------------------------|----|
| A.3                           | K5 |
| Kurzbeschreibung der Maßnahme |    |

A = Ausgleichsmaßnahme  
E = Ersatzmaßnahme  
A\_CEF / E\_CEF = CEF-Maßnahme

A.3      Symbol für Maßnahme

CEF-Maßnahme: E4.1\_CEF

Bestand

- Biototypenabgrenzung
- Einzelbaum
- Biototypencode (s. Anlage 12.2)
- Wirtschaftsweg, wassergebundene Wegedecke
- Verbandsgewässer

Nachrichtlich

- Vorhandene Ausgleichsflächen anderer Vorhaben
- Flurstücksgrenze / -nummer

© GeoBasis-DE/LVermGeo SH ATKIS® DTK5 Ausgabe 2018

Deckblattunterlage 3. Planänderung bearbeitet von:

| ARGE Bielefeld + Berg Landschaftsplanung<br>WLW Landschaftsarchitekten                                                                                         |   | Datum      | Zeichen          |
|---|---|------------|------------------|
| Bielefeld + Berg Landschaftsplanung<br>Vinchowstraße 18 · 32207 Hamburg<br>Telefon: 040 / 389 39 39<br>Telefax: 040 / 389 39 00<br>eMail: bb@bielefeld-berg.de | WLW Landschaftsarchitekten<br>Neustädter Str. 32a · 10285 Ludwigslust<br>Telefon: 03874 / 620490<br>Telefax: 03874 / 620491<br>eMail: lw@wlw-landschaftsarchitekten.de | bearbeitet | 06/2020      Em  |
|   |   | gezeichnet | 06/2020      vdG |
|   |   | geprüft:   | 06/2020      Be  |

Deckblatt

| DEGES                                               |                                                                                                 | Datum      | Zeichen              |
|-----------------------------------------------------|-------------------------------------------------------------------------------------------------|------------|----------------------|
| Deutsche Einheit Fernstraßenplanungs- und -bau GmbH | Zimmerstraße 54, 10117 Berlin<br>Telefon: 030-202 43 - 0<br>Fax: 030-202 43 291<br>www.deges.de | bearbeitet | 06/2020      Schnitt |
|                                                     |                                                                                                 | geprüft    | 06/2020      Wolfram |

|   |  |   |          |
|---|--|---|----------|
| SH<br>Schleswig-Holstein<br>Ministerium für Wirtschaft,<br>Verkehr, Arbeit, Technologie<br>und Tourismus |  | Unterlage Nr.<br>Blatt Nr.<br>Reg. Nr.                                                                      |          |
| Straße: A20      von NK: 2222112 – 0,563 km<br>nach NK: 2123027 + 0,926 km                               |  | Nächster Ort: Glückstadt      Bau-km: 7+415 – 22+650                                                        |          |
| A20 – Nord-West-Umfahrung Hamburg                                                                        |  | bearbeitet                                                                                                  | –      – |
| Abschnitt<br>B431 bis A23                                                                                |  | gezeichnet                                                                                                  | –      – |
|   |  | geprüft   | –      – |
|   |  | Lageplan der landschafts-<br>pflegerischen Maßnahmen<br>- Trassenferne Maßnahmen -<br>Burg                  |          |
|   |  | Maßstab: 1:2.500                                                                                            |          |
| aufgestellt:<br>Berlin, den 29.06.2020                                                                   |  |   |          |
| gez. i.A. Dr.-Ing. Zierke                                                                                |  |   |          |
| DEGES<br>Deutsche Einheit Fernstraßenplanungs- und -bau GmbH                                             |  |   |          |
| Planfeststellungsunterlage<br>vom 16.11.2007                                                             |  |   |          |
| Anlage : 12.3.3                                                                                          |  |   |          |
| Blatt : 31                                                                                               |  |   |          |
| Grundplan hergestellt: 07 / 2004                                                                         |  | Geodätische Grundlagen:                                                                                     |          |
| aphos Leipzig AG<br>Prager Straße 17<br>04103 Leipzig                                                    |  | Aufnahme: 03/2003<br>Feldvergleich: 05/2004<br>terrestrische Nachvermessung: 06/2004<br>Kataster Stand 2003 |          |
|   |  | Gauß-Krüger-Koordinaten<br>Höhensystem: NN 160                                                              |          |

Blattgröße: