


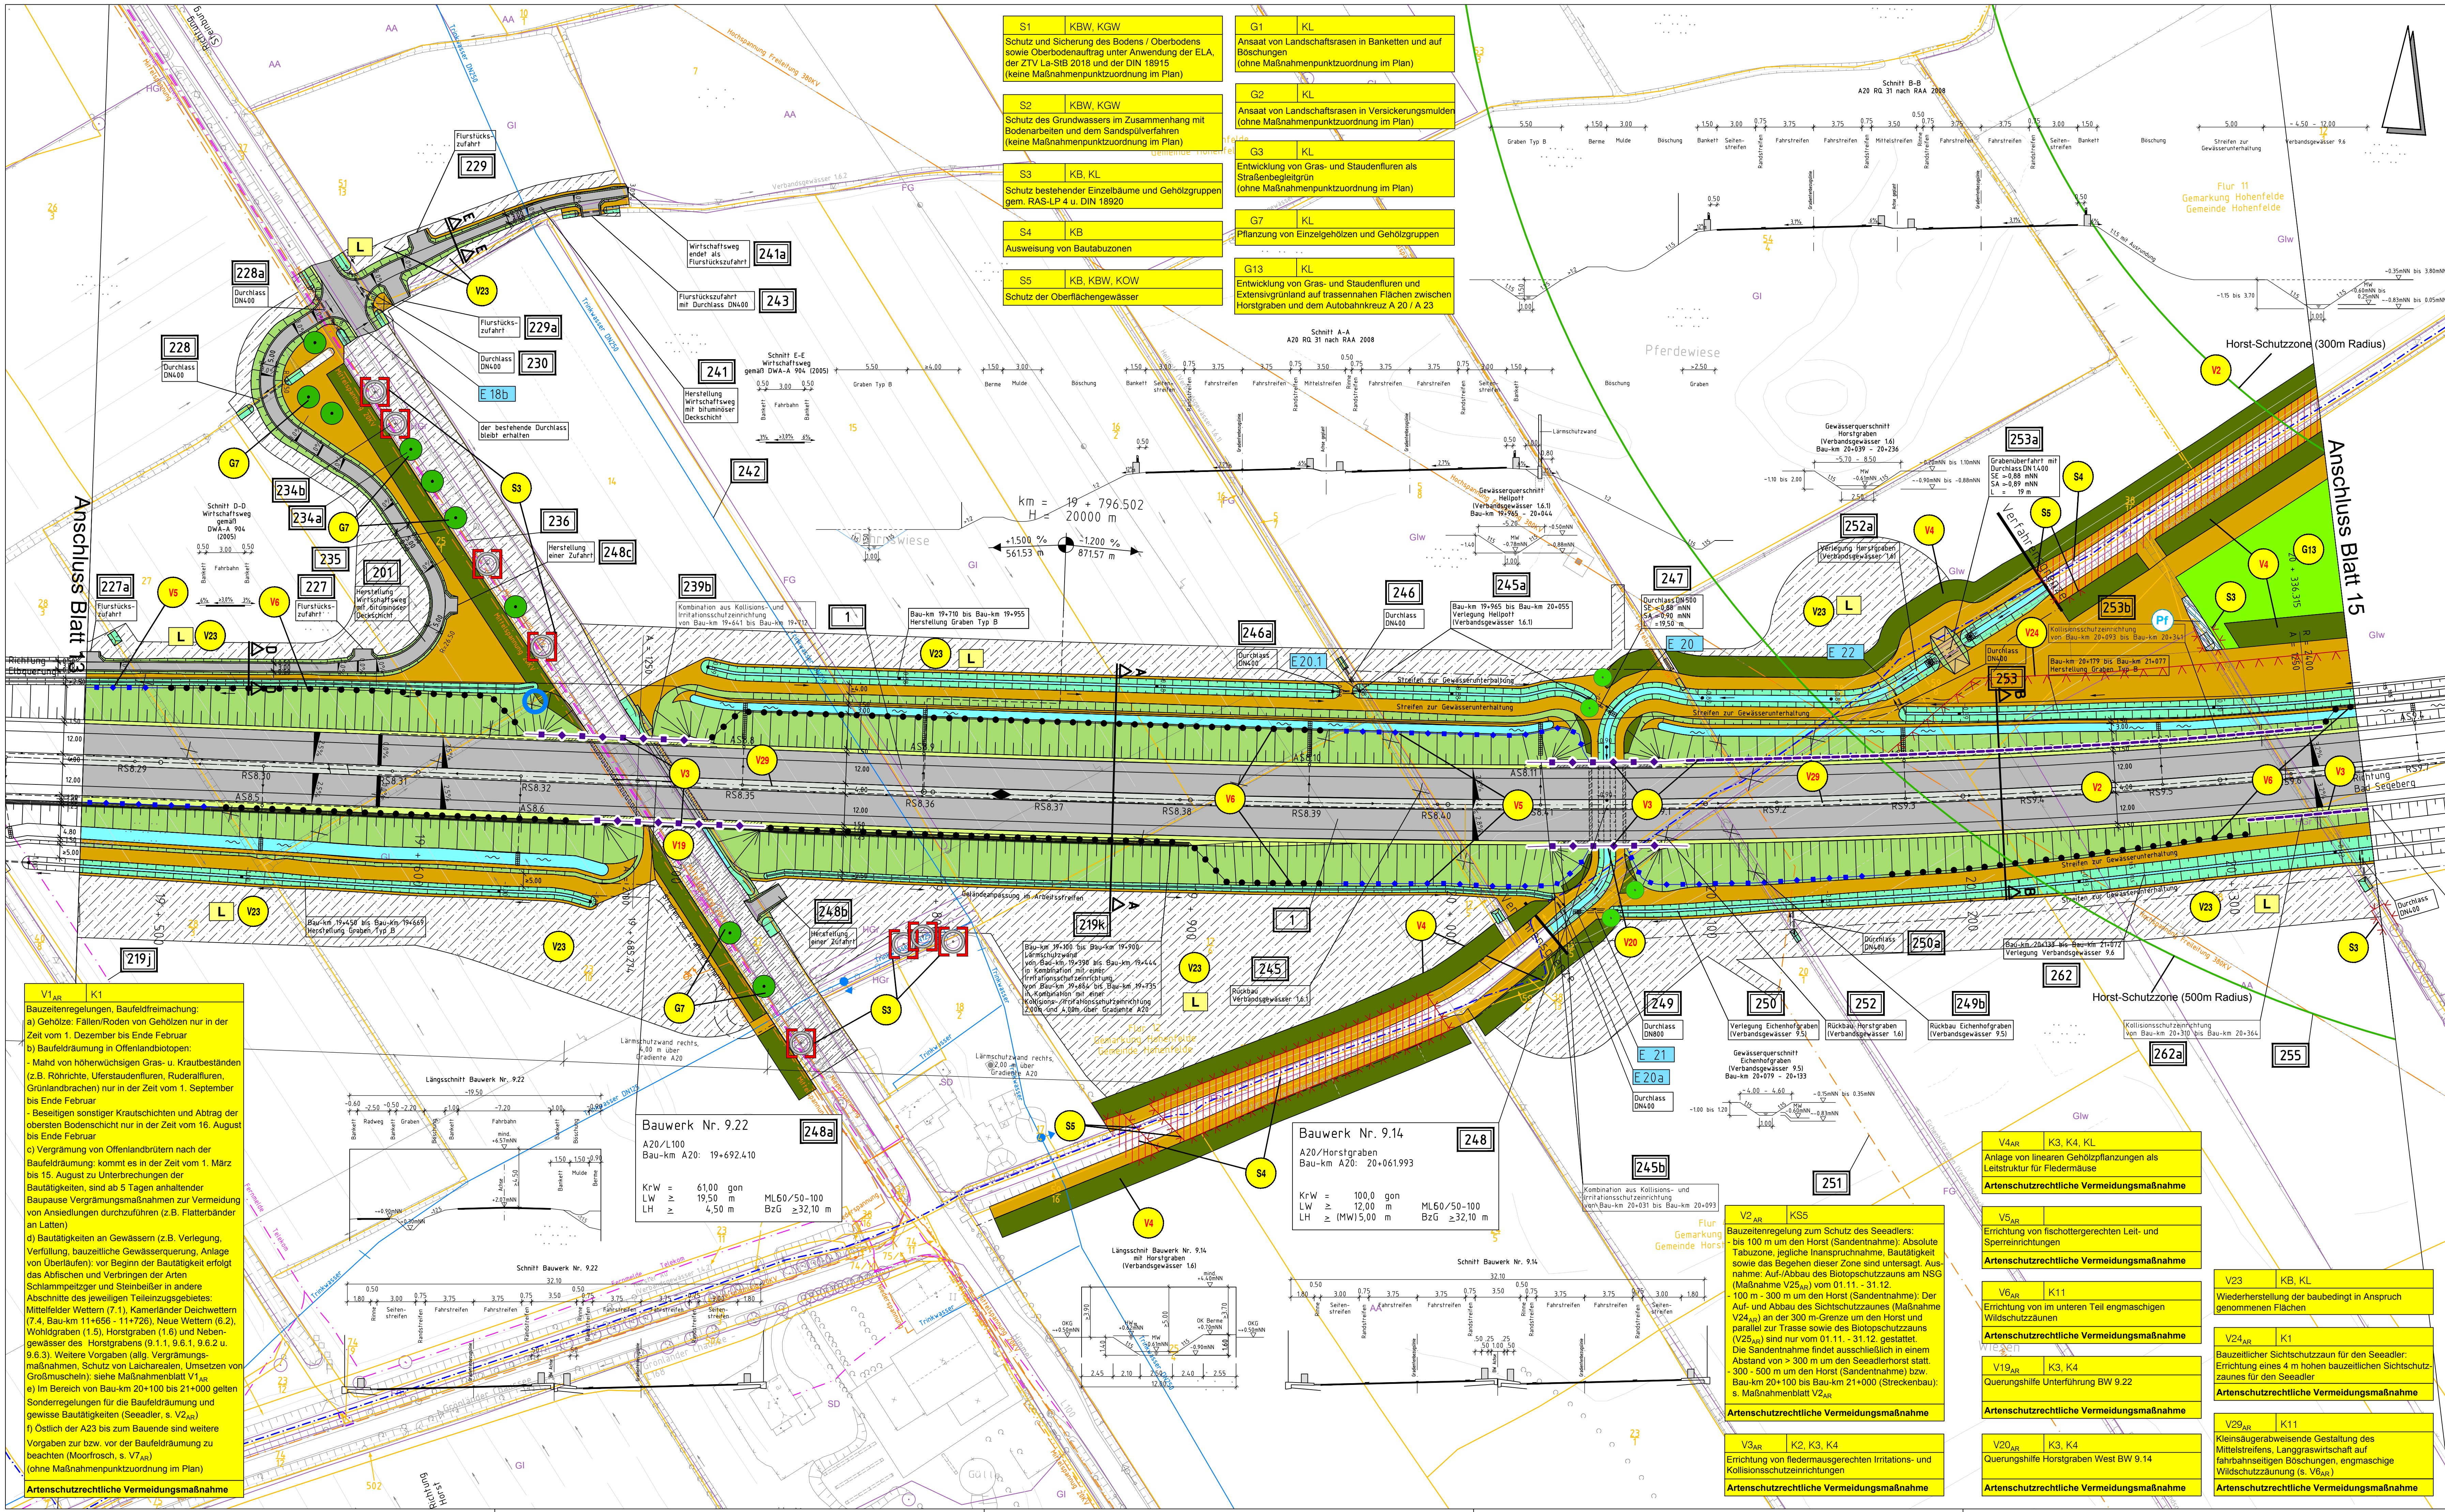

LEGENDE

Maßnahmen

- Landschaftsrasen (Bankett, Schotterrasen)
- Kleinsäugerabweisender Mittelstreifen
- Landschaftsrasen (Böschungen)
- Landschaftsrasen (Entwässerungsmulden)
- Grünland, extensiv genutzt
- Uferstaudenflur
- Blänken
- Abbaugewässer (Tiefwasserzone)
- Abbaugewässer (Flachwasserzone)
- Sukzessionsfläche (Entwicklung zu Feldgehölz / Wald)
- Gras- und Staudenflur
- Gehölz / Gebüsch
- Gehölz / Gebüsch mit besonderen naturschutzfachlichen Anforderungen
- Knick
- Wald (Anpflanzung)
- Hochstamm
- Obstbaum
- Einzelbaum / Stammbusch mit besonderen naturschutzfachlichen Anforderungen
- Schutzzaun während der Bauaktivitäten
- Naturschutzfachliche Ausschlussfläche, von jeglicher Inanspruchnahme auszuschließen (Baubutzzone)
- Einzelbaumschutz während der Bauaktivitäten
- Rekultivierung / Wiederherstellung vorübergehend in Anspruch genommener Flächen:
- Landschaftswirtschaftliche Nutzung
- Entseelung von Verkehrsflächen
- Grenze eines Kompensationsflächenkomplexes
- Grenze eines Kompensationsflächenkomplexes im Bereich der Sandentnahme
- Pflege von Biotopstrukturen in einem Maßnahmenkomplex (keine ökologische Aufwertung; z.B. Knicks, Gewässer, Feldgehölze)
- Retentionsbodenfilter
- Graben
- Grenze des Bereichs der Bauzeilenbeschränkung zum Schutze des Seeadlers (Horst-Schutzzone, 100/300/500 m Radius)
- Kollisionserschließung für Fledermäuse
- Irritationserschließung
- Kombination aus Kollisions- und Irritationserschließung für Fledermäuse
- Wildschutzzäun
- Fischotterstutzzäun
- Kombination aus Fischotterstutzzäun und Wildschutzzäun
- Temporäre Amphibiensperr-/Leiteinrichtung
- Dauerhafte Amphibiensperr-/Leiteinrichtung
- Kombination aus Wildschutzzäun und Amphibiensperr-/Leiteinrichtung
- Kombination aus Fischotterstutzzäun und Amphibiensperr-/Leiteinrichtung

Maßnahmen Nr. Bezug zum Konflikt Nr.

A3 K5

Kartensymbol der Maßnahme

S = Schutzmaßnahme
V = Vermeidungs- und Minderungsmaßnahme
A = Ausweichmaßnahme
E = Ersatzmaßnahme
G = Gestaltungsmaßnahme
V_{AR} = Artenschutzrechtliche Vermeidungsmaßnahme
A_{CEP} / E_{CEP} = CEP-Maßnahme
V_W = Maßnahme zur Schadensbegrenzung
Symbol für Maßnahme
rote Schrift: Artenschutzrechtliche Vermeidungsmaßnahme

Bestand

- Biotoptypenabgrenzung
- Einzelbaum
- Biotoptypencode (s. Anlage 12.2)

Nachrichtliche Darstellungen

- Vorhandene Ausgleichsflächen anderer Vorhaben
- Gemeindegrenze
- Gemarkungsgrenze
- Flurstücksgrenze / -nummer

Technische Planung

- Einschnittsboschung
- Entwässerungsmulde
- Bankett
- Fahrbahn
- Bankett
- Geh-/Radweg
- Dammboschung
- Wirtschaftsweg
- sonstiger Zaun
- geplanter Rückbau/Abbruch

Nachrichtliche Darstellungen (Fortsetzung)

- 39a
- Id. Nr. der im Bauwerksverzeichnis aufgeführten Regelung (s. Anlage 10.2)
- Lärmschutzwand
- Leitungsbestand
- Schmutzwasser - Druckleitung
 - Regenwasser
 - Trinkwasser
 - erdverlegte Leitung - Mittelspannung
 - erdverlegte Leitung - Niederspannung
 - Freileitung - Niederspannung
 - Freileitung - Mittelspannung
 - Freileitung - Hochspannung
 - Gas
 - Gas Hochdruck
 - Fernmelde
- geplante Leitungen
- Freileitung - Hochspannung
 - erdverlegte Leitung - Mittelspannung
 - erdverlegte Leitung - Niederspannung
 - Trinkwasser
 - Gas Hochdruck
 - Fernmeldeleitung
 - Regenwasserschacht / Absetzschacht
 - Straßenentwässerungsleitung
 - Schlitzdrainage / Röhre
- Pegeleinstellen Wasserstands-Monitoring Sandspülbetrieb
- geplante Grundwassermeßstelle
 - geplante Oberflächenwassermeßstelle
 - vorh. Grundwassermeßstelle
 - vorh. Oberflächenwassermeßstelle



Deckblattunterlage 3. Planänderung bearbeitet von:

ARGE	Bleifeldt + Berg Landschaftsplanung	Datum	Zeichen
ARGE	Bleifeldt + Berg Landschaftsplanung	06/2020	Em
ARGE	Bleifeldt + Berg Landschaftsplanung	06/2020	vdG
ARGE	Bleifeldt + Berg Landschaftsplanung	06/2020	Be

Planfeststellungsunterlage 1. und 2. Planänderung bearbeitet von:

Planfeststellung	FROELICH & SPORBECK	Datum	Name
Planfeststellung	FROELICH & SPORBECK	11/2007	Rei
Planfeststellung	FROELICH & SPORBECK	11/2007	KI
Planfeststellung	FROELICH & SPORBECK	11/2007	Rei

Deckblatt

DEGES	Datum	Zeichen
DEGES	06/2020	Schnitt
DEGES	06/2020	Wolfram

SH	Unterlage Nr.
SH	Blatt Nr.
SH	Reg. Nr.

A20 - Nord-West-Umfahrung Hamburg	Datum	Name
A20 - Nord-West-Umfahrung Hamburg	06/2020	Schnitt
A20 - Nord-West-Umfahrung Hamburg	06/2020	Wolfram

Abschnitt	Datum	Name
Abschnitt	06/2020	Schnitt
Abschnitt	06/2020	Wolfram

aufgestellt:	Datum	Name
aufgestellt:	29.06.2020	Schnitt
aufgestellt:	29.06.2020	Wolfram

gezeichnet:	Datum	Name
gezeichnet:	29.06.2020	Schnitt
gezeichnet:	29.06.2020	Wolfram

Planfeststellungsunterlage	Datum	Name
Planfeststellungsunterlage	16.11.2007	Schnitt
Planfeststellungsunterlage	16.11.2007	Wolfram

Grundplan hergestellt:	Datum	Name
Grundplan hergestellt:	07/2004	Schnitt
Grundplan hergestellt:	07/2004	Wolfram

Grundplan hergestellt:	Datum	Name
Grundplan hergestellt:	07/2004	Schnitt
Grundplan hergestellt:	07/2004	Wolfram