


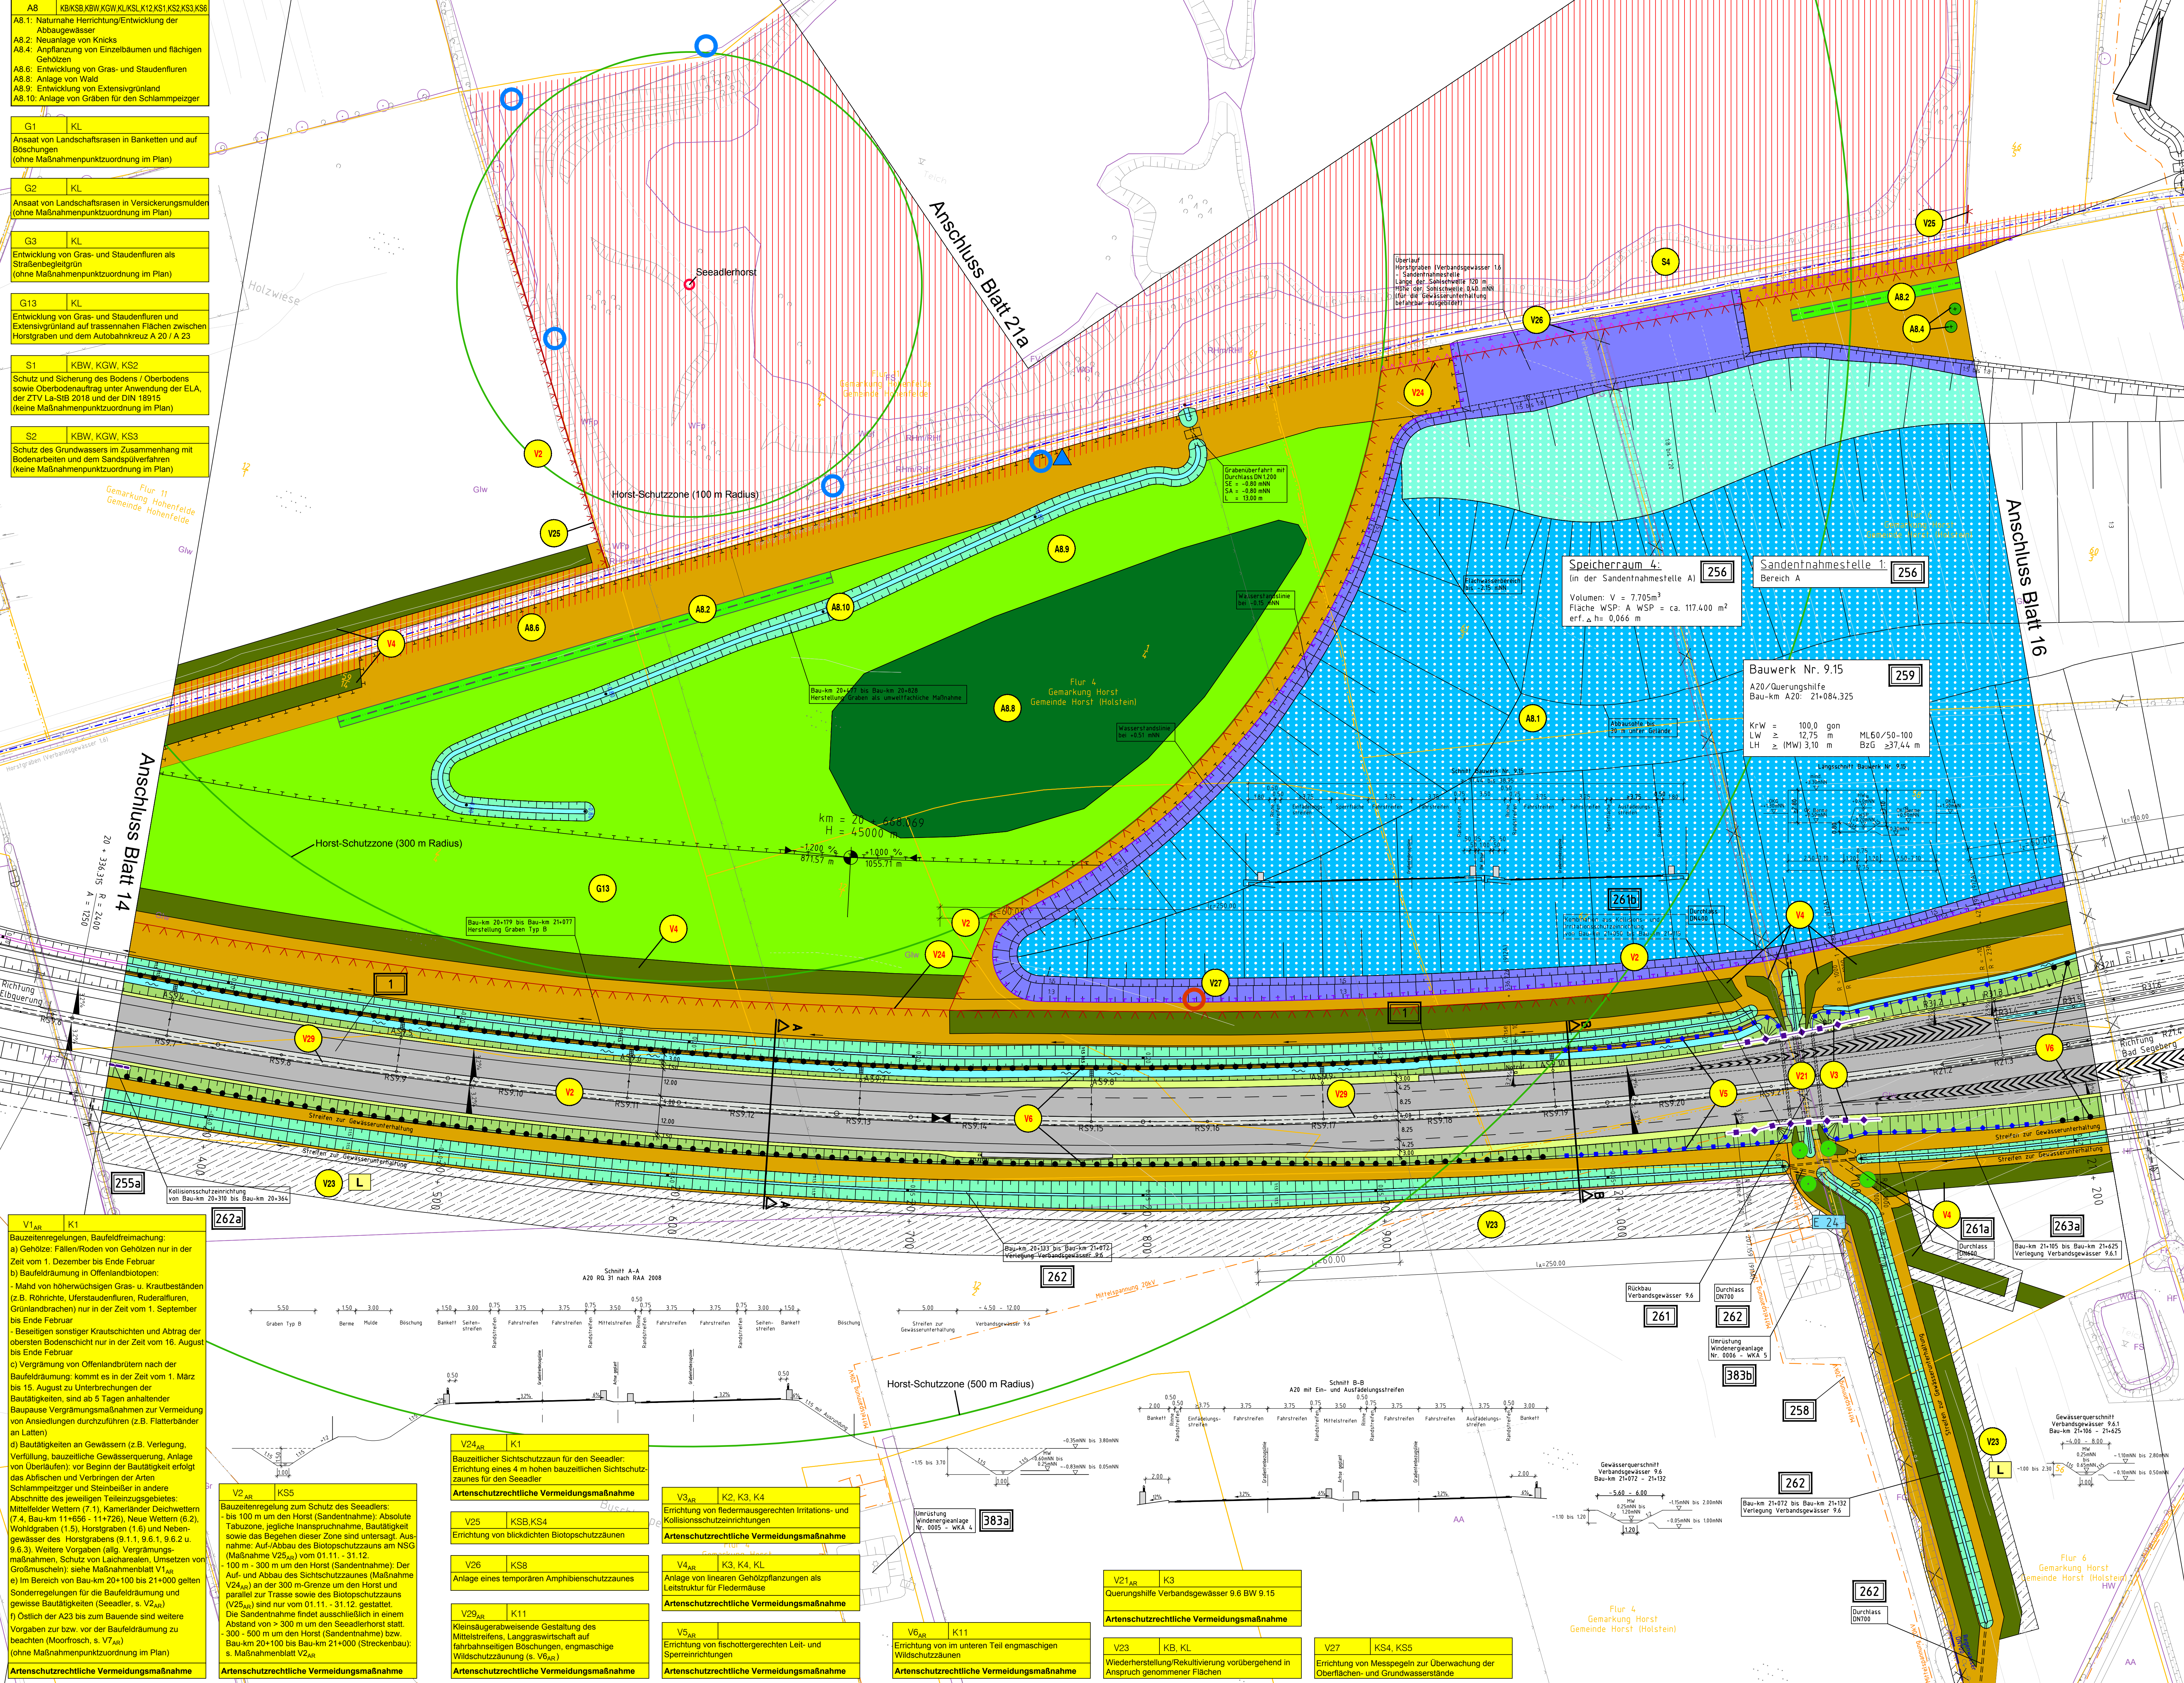

LEGENDE

Maßnahmen

- Landschaftsrasen (Bankett, Schotterrasen)
- Kleinsaugerabweiser Mittelstreifen
- Landschaftsrasen (Böschung)
- Landschaftsrasen (Entwässerungsmulden)
- Grünland, extensiv genutzt
- Uferstaudenflur
- Blänken
- Abbaugewässer (Tiefwasserzone)
- Abbaugewässer (Flachwasserzone)
- Sukzessionsfläche (Entwicklung zu Feldgehölz/Wald)
- Gras- und Staudenflur
- Gehölz / Gebüsch
- Gehölz / Gebüsch mit besonderen naturschutzfachlichen Anforderungen
- Knick
- Wald (Anpflanzung)
- Hochstamm
- Obstbaum
- Einzelbaum / Stammbusch mit besonderen naturschutzfachlichen Anforderungen
- Schutzzaun während der Bautätigkeiten
- Naturschutzfachliche Ausschlussfläche, von jeglicher Inanspruchnahme auszuschließen (Baubauzone)
- Einzelbaumschutz während der Bautätigkeiten
- Rekultivierung / Wiederherstellung vorübergehend in Anspruch genomener Flächen:
- Landschaftliche Nutzung
- Entsiegung von Verkehrsflächen
- Grenze eines Kompensationsflächenkomplexes
- Grenze eines Kompensationsflächenkomplexes im Bereich der Sandentnahme
- Pflege von Biotoptstrukturen in einem Maßnahmenkomplex (keine ökologische Aufwertung, z.B. Knicks, Gewässer, Feldgehölze)
- Retentionsbodenfilter
- Graben
- Grenze des Bereichs der Bauzeitenbeschränkung zum Schutz des Seeadlers (Horst-Schutzzone, 1000/1000 m Radius)
- Kollisionschutzsicherung für Fledermäuse
- Intimationschutzsicherung
- Kombination aus Kollisions- und Intimationschutzsicherung für Fledermäuse
- Wildschutzzaun
- Fischotterzaun
- Kombination aus Fischotter- und Wildschutzzaun
- Temporäre Amphibiensperre-/Ieteineinrichtung
- Dauerhafte Amphibiensperre-/Ieteineinrichtung
- Kombination aus Wildschutzzaun und Amphibiensperre-/Ieteineinrichtung
- Kombination aus Fischotter- und Wildschutzzaun und Amphibiensperre-/Ieteineinrichtung

Bestand

- Biotoptypengrenzung
- Einzelbaum
- Biotoptypengrenze (s. Anlage 12.2)

Nachrichtliche Darstellungen

- Vorhandene Ausgleichsflächen anderer Vorhaben
- Gemeindegrenze
- Gemarkungsgrenze
- Flurstücksgrenze / -nummer

Technische Planung

- Einschnittsböschung
- Entwässerungsmulde
- Bankett
- Fachbaum
- Bankett
- Geh-Radweg
- Dammboschung
- Wirtschaftsweg
- sonstiger Zaun
- geplanter Rückbau/Abbruch

Regelgestellten Wasserstands-Monitoring Sandpütelbetrieb


- geplante Grundwasseressstelle
- geplante Oberflächenwasseressstelle
- vorn. Grundwasseressstelle
- vorn. Oberflächenwasseressstelle

Nachrichtliche Darstellungen (Fortsetzung)

- Schmutzwasser
- Schmutzwasser - Druckleitung
- Regenwasser
- Trinkwasser
- erdverlegte Leitung - Mittelspannung
- erdverlegte Leitung - Niederspannung
- Freileitung - Niederspannung
- Freileitung - Mittelspannung
- Freileitung - Hochspannung
- Gas
- Gas Hochdruck
- Farmdeide

geplante Leitungen

- Freileitung - Hochspannung
- erdverlegte Leitung - Mittelspannung
- erdverlegte Leitung - Niederspannung
- Trinkwasser
- Gas Hochdruck
- Schmutzwasser
- Streckenformeldekabel
- Farmdeideleitung
- Regenwasserschacht / Absetzschant
- Straßenentwässerungsleitung
- Schützranne / Rigole

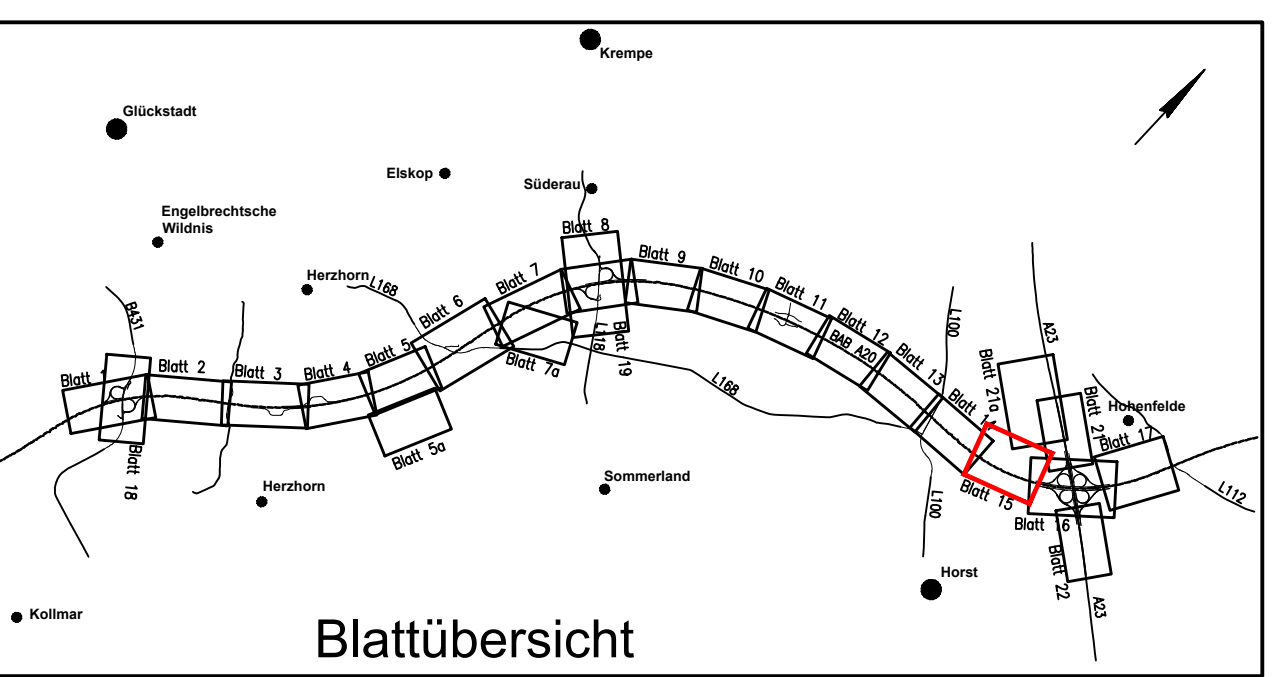

Deckblattunterlage 3. Planänderung bearbeitet von:

ARGE	Biefeld + Berg Landschaftsplanung	WLW Landschaftsarchitekten
Beauftragter	ARGE Biefeld + Berg Landschaftsplanung	ARGE Biefeld + Berg Landschaftsplanung
Beauftragter	ARGE Biefeld + Berg Landschaftsplanung	ARGE Biefeld + Berg Landschaftsplanung
Beauftragter	ARGE Biefeld + Berg Landschaftsplanung	ARGE Biefeld + Berg Landschaftsplanung
Beauftragter	ARGE Biefeld + Berg Landschaftsplanung	ARGE Biefeld + Berg Landschaftsplanung

Planfeststellungsunterlage, 1. und 2. Planänderung bearbeitet von:

ARGE	FROELICH & SPORBECK	Umweltplanung und Beratung
Beauftragter	FROELICH & SPORBECK	FROELICH & SPORBECK
Beauftragter	FROELICH & SPORBECK	FROELICH & SPORBECK
Beauftragter	FROELICH & SPORBECK	FROELICH & SPORBECK
Beauftragter	FROELICH & SPORBECK	FROELICH & SPORBECK

Deckblatt

DEGES	Deutsche Einheit Fernstraßenplanungs- und -bau GmbH
Beauftragter	DEGES
Beauftragter	DEGES
Beauftragter	DEGES
Beauftragter	DEGES

SH	Schleswig-Holsteinische Straßenverkehrsverwaltung
Beauftragter	SH
Beauftragter	SH
Beauftragter	SH
Beauftragter	SH

A20 - Nord-West-Umfahrung Hamburg	Bau-km 20+350 - 21+210
Beauftragter	A20 - Nord-West-Umfahrung Hamburg
Beauftragter	A20 - Nord-West-Umfahrung Hamburg
Beauftragter	A20 - Nord-West-Umfahrung Hamburg
Beauftragter	A20 - Nord-West-Umfahrung Hamburg

abschnitt	B431 bis A23
Beauftragter	abschnitt
Beauftragter	abschnitt
Beauftragter	abschnitt
Beauftragter	abschnitt

aufgestellt:	Berlin, den 29.06.2020
Beauftragter	aufgestellt:
Beauftragter	aufgestellt:
Beauftragter	aufgestellt:
Beauftragter	aufgestellt:

gegr.	DEGES
Beauftragter	gegr.
Beauftragter	gegr.
Beauftragter	gegr.
Beauftragter	gegr.

Planfeststellungsunterlage	vom 16.11.2007
Beauftragter	Planfeststellungsunterlage
Beauftragter	Planfeststellungsunterlage
Beauftragter	Planfeststellungsunterlage
Beauftragter	Planfeststellungsunterlage

Anlage 12.3.3	Blatt : 15
Beauftragter	Anlage 12.3.3
Beauftragter	Anlage 12.3.3
Beauftragter	Anlage 12.3.3
Beauftragter	Anlage 12.3.3

Grunddaten	Projekt
Beauftragter	Grunddaten
Beauftragter	Grunddaten
Beauftragter	Grunddaten
Beauftragter	Grunddaten

Geodätische Grundlagen	Gauß-Krüger-Koordinaten
Beauftragter	Geodätische Grundlagen
Beauftragter	Geodätische Grundlagen
Beauftragter	Geodätische Grundlagen
Beauftragter	Geodätische Grundlagen