


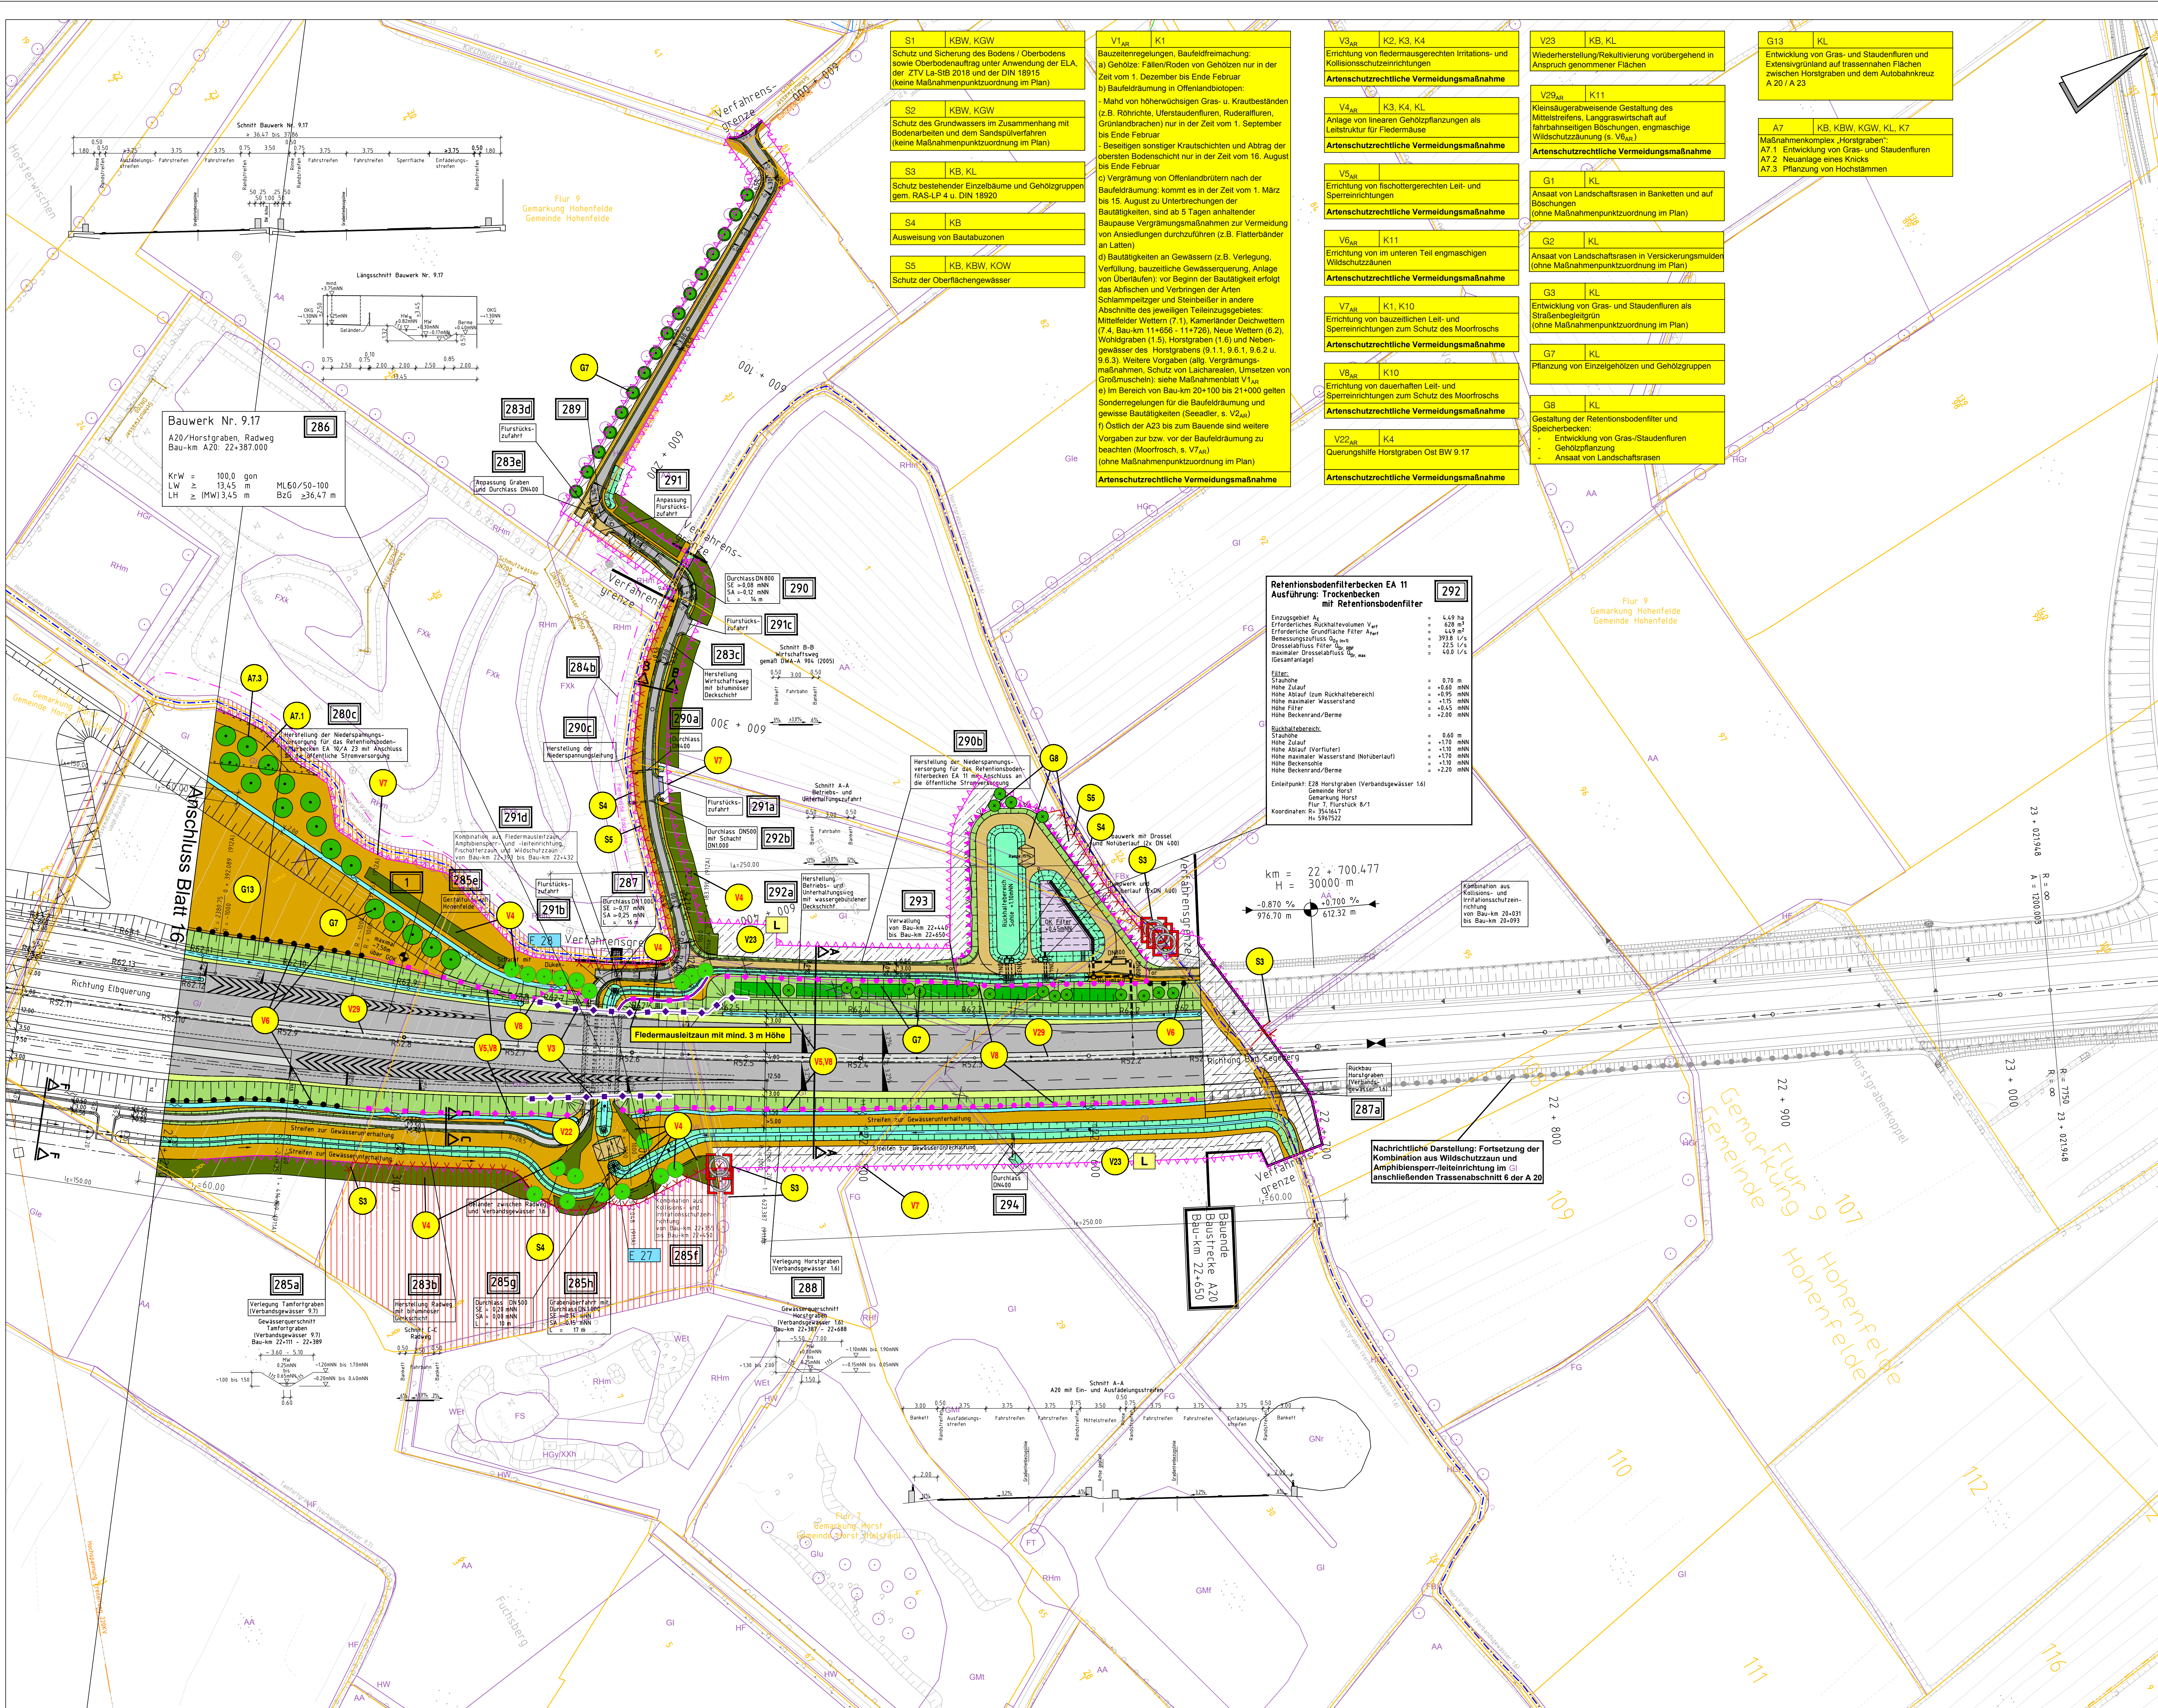

LEGENDE

Maßnahmen

- Landschaftsrasen (Bankett, Schotterrasen)
- Kleinsäugerbewiesener Mittelstreifen
- Landschaftsrasen (Böschung)
- Landschaftsrasen (Entwässerungsmulden)
- Grünland, extensiv genutzt
- Uferstaudeufur
- Blänken
- Abbaugewässer (Tiefwasserzone)
- Abbaugewässer (Flachwasserzone)
- Sukzessionsfläche (Entwicklung zu Feldgehölz/Wald)
- Gras- und Staudenflur
- Gehölz / Gebüsch
- Gehölz / Gebüsch mit besonderen naturschutzfachlichen Anforderungen
- Knick
- Wald (Anpflanzung)
- Hochstamm
- Obstbaum
- Einzelbaum / Stammbusch mit besonderen naturschutzfachlichen Anforderungen
- Schutzraum während der Baulitätszeiten
- Naturschutzfachliche Ausschlussfläche, von jeglicher Inanspruchnahme auszuschließen (Baublitzzone)
- Einzelbaumschutz während der Baulitätszeiten
- Rekultivierung / Wiederherstellung vorübergehend in Anspruch genommener Flächen:
- Landschaftliche Nutzung
- Entsiegelung von Verkehrsflächen
- Grenze eines Kompensationsflächenkomplexes
- Grenze eines Kompensationsflächenkomplexes im Bereich der Sandentnahme
- Pflege von Biotopstrukturen in einem Maßnahmenkomplex (keine ökologische Aufwertung z.B. Knicks, Gewässer, Feldgehölze)
- Retentionsbodenfilter
- Graben
- Grenze des Bereichs der Baustellenbeschränkung zum Schutz des Seeadlers (Horn-Schutzzone, 1000/300/500 m Radius)
- Kollisionschutzzone für Fledermäuse
- Irritationschutzzone
- Kombination aus Kollisions- und Irritationschutzzone für Fledermäuse
- Wildschutzzäun
- Fischotterzaun
- Kombination aus Fischotter- und Wildschutzzäun
- Temporäre Amphibiensperren-Feldentrichtung
- Dauerhafte Amphibiensperren-Feldentrichtung
- Kombination aus Wildschutzzäun und Amphibiensperren-Feldentrichtung
- Kombination aus Fischotter- und Wildschutzzäun und Amphibiensperren-Feldentrichtung

Maßnahmen Nr. 1 bis 20

Bezug zur Konflikt Nr. 1 bis 20

Umweltbauleitung und Funktionskontrollen

Vorgaben zur Umweltbauleitung und die für Einzelmaßnahmen festgelegten Funktionskontrollen sind den Maßnahmenverzeichnis zu entnehmen (Anlage 12.1, Anlage 11, s. auch Maßnahmenblätter UBB und FK).

Bestand

Biotope/Artenschutz

Einzelbaum

Biotope/Artenschutz (s. Anlage 12.2)

Nachrichtliche Darstellungen

Vorhandene Ausgleichsflächen anderer Vorhaben

Gemeinsame Grenze

Gemarkungsgrenze

Flurstücksgrenze / -nummer

Technische Planung

Einschnittsboschung

Entwässerungsmulde

Bankett

Fahrbahn

Bankett

Geh-/Radweg

Dammschotter

Wirtschaftsweg

sonstiger Zaun

geplanter Rückbau/Abbruch

Pegelstellen Wasserstands-Monitoring Sandspülbetrieb

geplante Grundwassermessstelle

geplante Oberflächenwassermessstelle

vorrh. Grundwassermessstelle

vorrh. Oberflächenwassermessstelle

Nachrichtliche Darstellungen (Fortsetzung)


Id. Nr. der im Bauwerksverzeichnis aufgeführten Regelung (s. Anlage 10.2)

Leitungsbestand

- Schmutzwasser
- Schmutzwasser - Druckleitung
- Regenwasser
- Trinkwasser
- erdverlegte Leitung - Mittelspannung
- erdverlegte Leitung - Niederspannung
- Freileitung - Mittelspannung
- Freileitung - Hochspannung
- Gas
- Gas Hochdruck
- Feldmelde

geplante Leitungen

- Freileitung - Hochspannung
- erdverlegte Leitung - Mittelspannung
- erdverlegte Leitung - Niederspannung
- Trinkwasser
- Gas Hochdruck
- Schmutzwasser
- Streckenfermeldeleitung
- Feldmeldeleitung
- Regenwasserschacht / Abzugschacht
- Strahlentwässerungsleitung
- Schützdrainage / Rigole

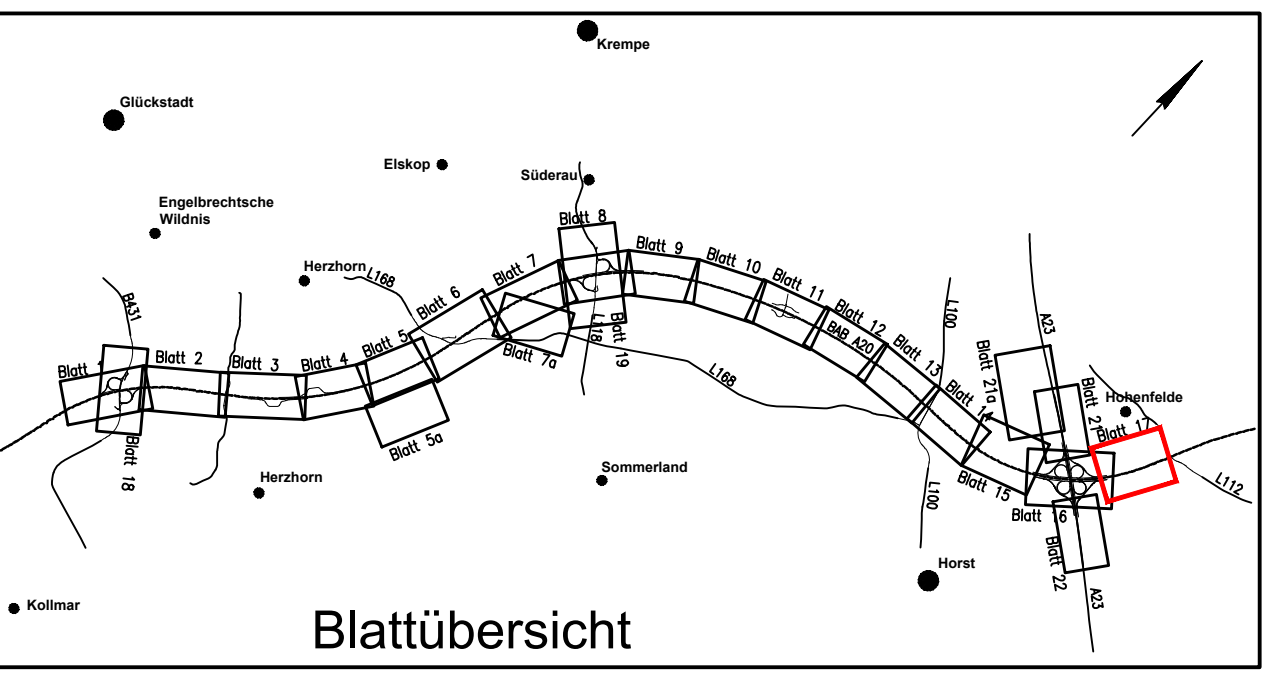

Deckblatt

Deckblattunterlage 3. Planänderung bearbeitet von:

ARGE	Bielefeld + Berg Landschaftsplanung	bearbeitet	06/2020	Em
	WLV Landschaftsarchitekten	gezeichnet	06/2020	vdG
		geprüft	06/2020	Be

Planfeststellungsunterlage 1. und 2. Planänderung bearbeitet von:

Beauftragter	FROELICH & SPORBECK	bearbeitet	11/2007	Rei
	Umweltplanung und Beratung	gezeichnet	11/2007	Rei
		geprüft	11/2007	Rei

Deckblatt

DEGES	Deutsche Einheit Fernstraßenplanungs- und Bau GmbH	bearbeitet	06/2020	Schnitt
		geprüft	06/2020	Wolfson

SH	Schulungsbereich	Unterlage Nr.	
		Blatt Nr.	
		Reg. Nr.	

A20 - Nord-West-Umfahrung Homburg

Nächster Ort: Gückelshagen

Bau-km 22+000 - 22+650

abschnitt

B431 bis A23

Lageplan der landschaftsplanerischen Maßnahmen

Maßstab: 1:1.000

aufgestellt: Berlin, den 29.06.2020

gez. I.A. Dr.-Ing. Zierke

DEGES

Deutsche Einheit Fernstraßenplanungs- und Bau GmbH

Planfeststellungsunterlage vom 16.11.2007

Anlage : 12.3.3

Blatt : 17

Grundplan hergestellt: 07/2004

Autofahrt: 03/2003

Geodätisch: 06/2004

terrestrische Nachvermessung: 06/2004

Karten: Stand 2019

Gauß-Krüger-Koordinaten

Höhen-system: NN 160

Blattgröße: 110x170