


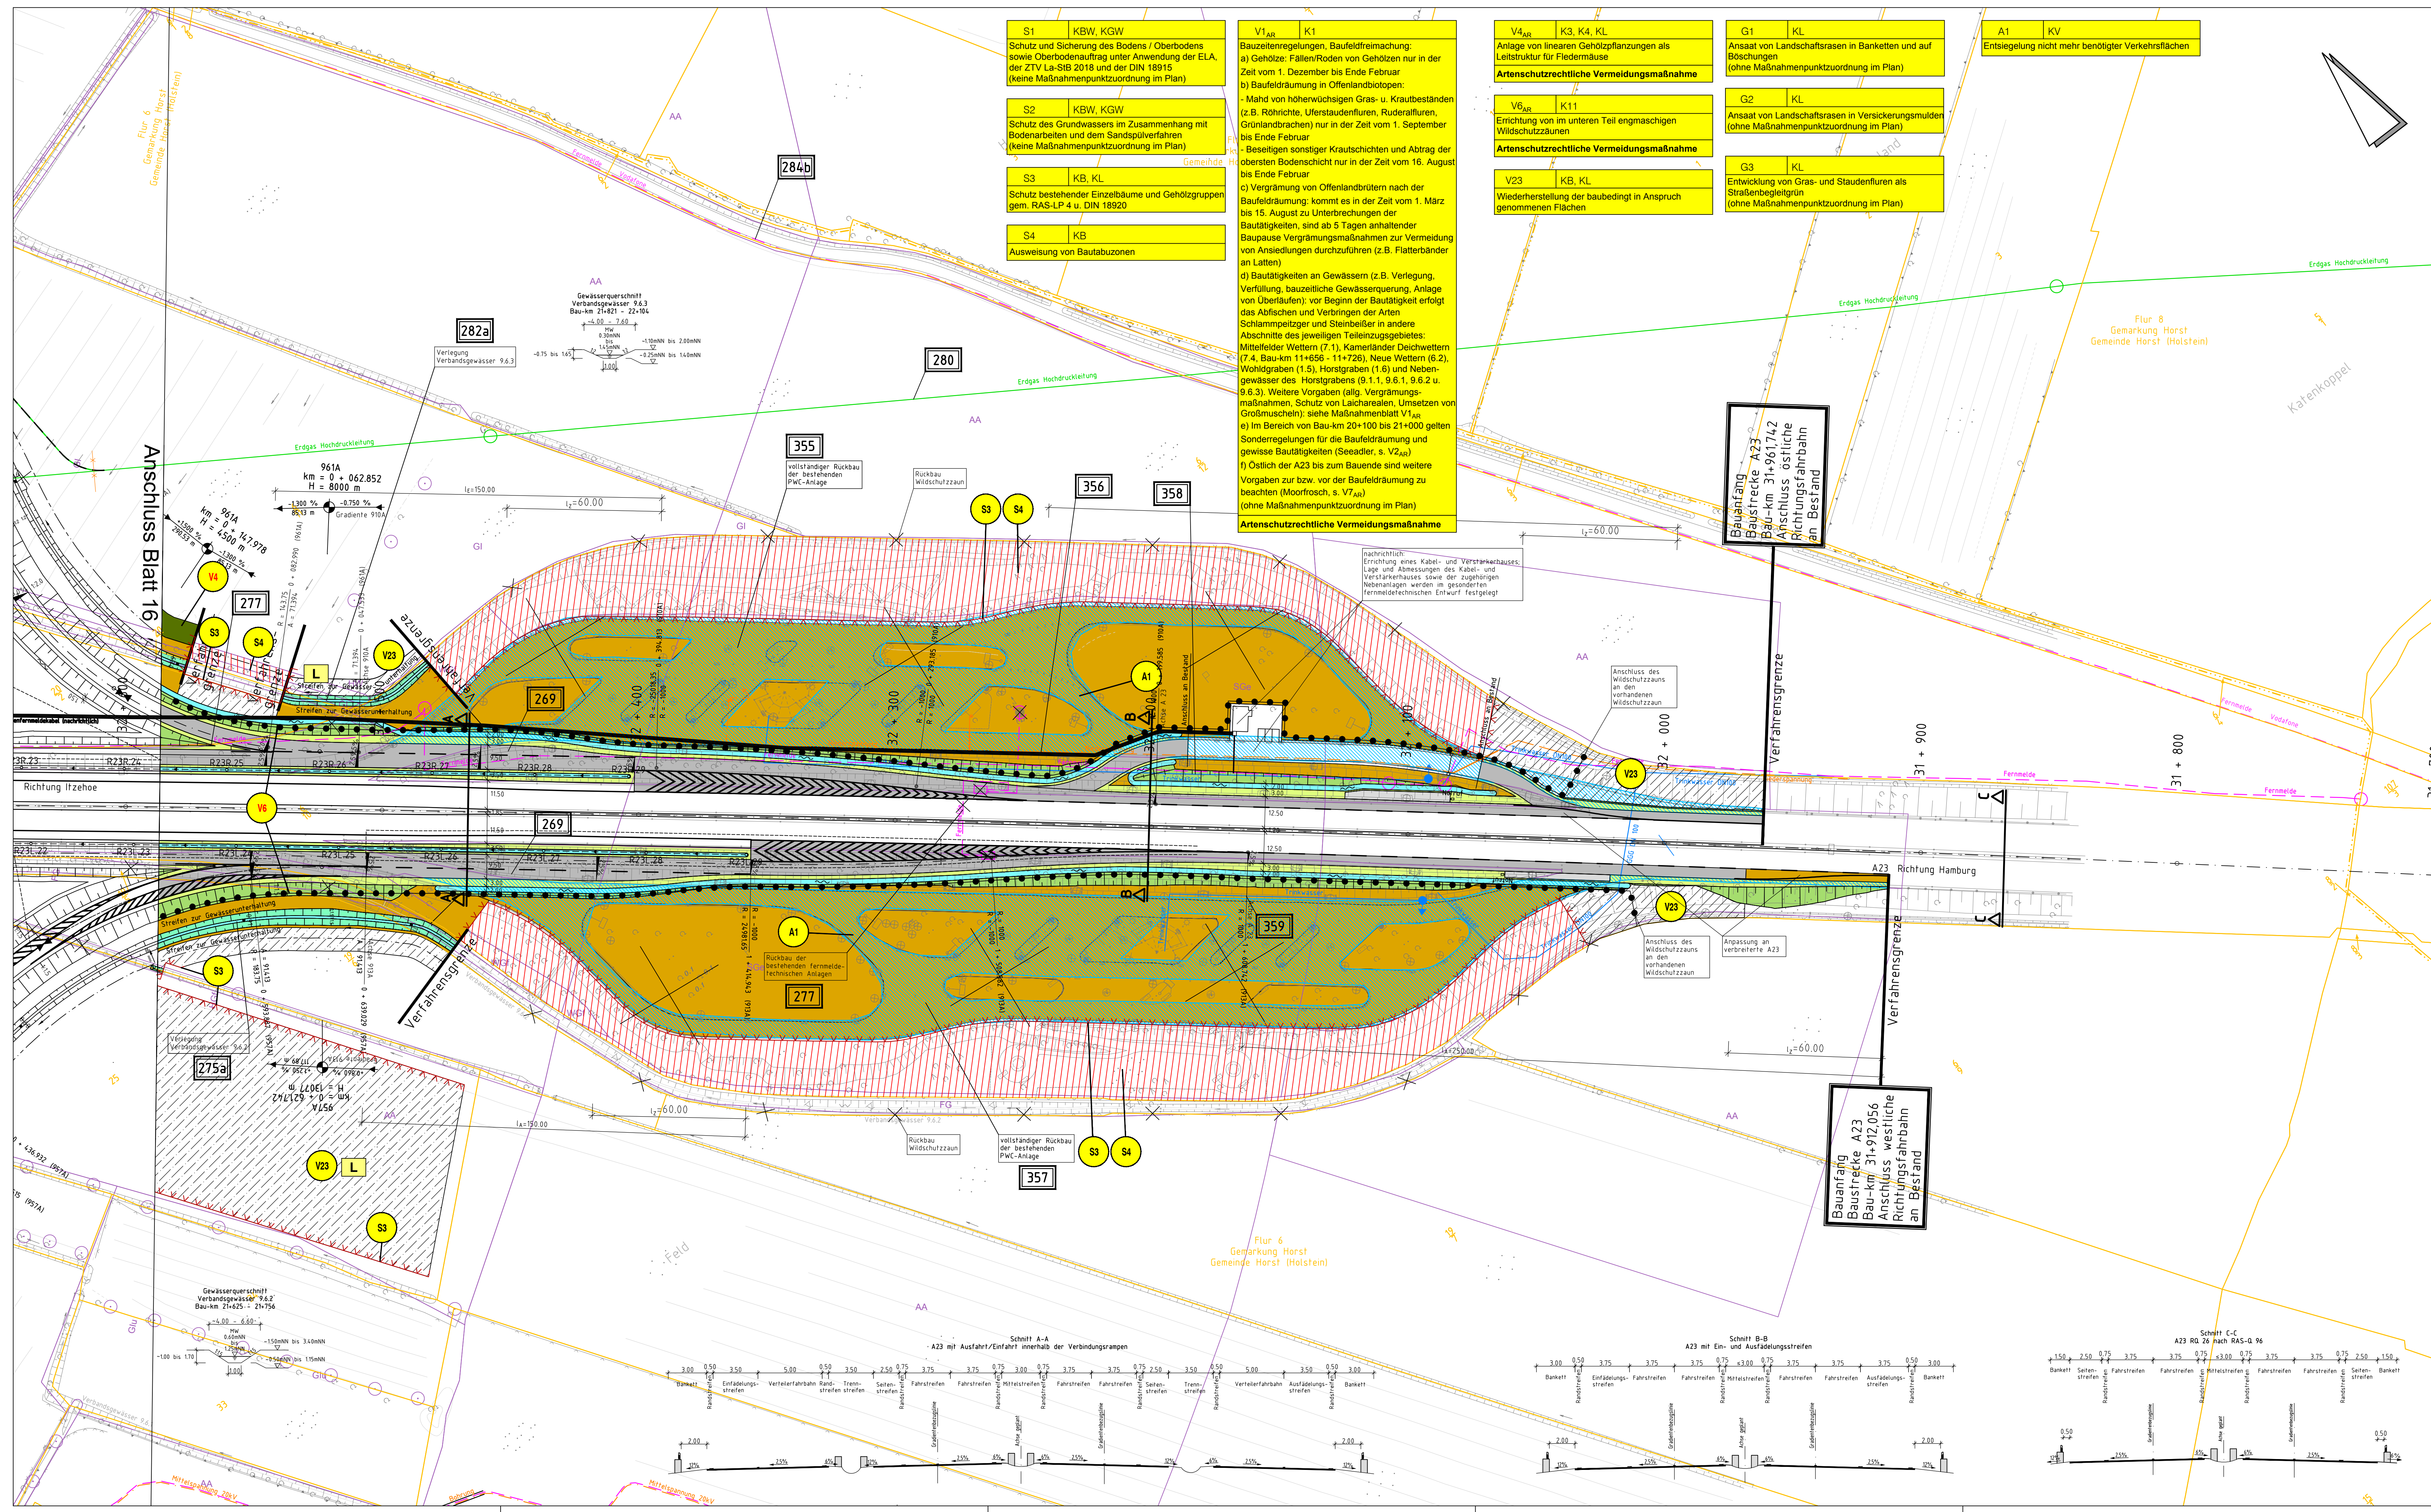

LEGENDE

Maßnahmen

- Landschaftsrasen (Barkett, Schotterrasen)
- Kleinsäugerabweisender Mittelstreifen
- Landschaftsrasen (Böschungen)
- Landschaftsrasen (Entwässerungsmulden)
- Grünland, extensiv genutzt
- Uferstaudenflur
- Blänken
- Abbaugewässer (Tiefwasserzone)
- Abbaugewässer (Flachwasserzone)
- Sukzessionsfläche (Entwicklung zu Feldgehölz / Wald)
- Gras- und Staudenflur
- Gehölz / Gebüsch
- Gehölz / Gebüsch mit besonderen naturschutzfachlichen Anforderungen
- Knick
- Wald (Anpflanzung)
- Hochstamm
- Obstbaum
- Einzelbaum / Stammbüsch mit besonderen naturschutzfachlichen Anforderungen
- Schutzzaun während der Bauaktivitäten
- Naturschutzfachliche Ausschlussfläche, von jeglicher Inanspruchnahme auszuschließen (Baufeldzone)
- Einzelbaumschutz während der Bauaktivitäten
- Rekultivierung / Wiederherstellung vorübergehend in Anspruch genommener Flächen:
- Landschaftliche Nutzung
- Entsiegelung von Verkehrsflächen
- Grenze eines Kompensationsflächenkomplexes
- Grenze eines Kompensationsflächenkomplexes im Bereich der Sandentnahme
- Pflege von Biotopstrukturen in einem Maßnahmenkomplex (keine ökologische Aufwertung; z.B. Knicks, Gewässer, Feldgehölze)
- Retentionsbodenfilter
- Graben
- Grenze des Bereichs der Bauzeilenbeschränkung zum Schutz des Seeadlers (Horst-Schutzzone, 100/300/500 m Radius)
- Kollisionschutzsicherstellung für Fledermäuse
- Irritationsschutzsicherstellung
- Kombination aus Kollisions- und Irritationsschutzsicherstellung für Fledermäuse
- Wildschutzzaun
- Fischotterzaun
- Kombination aus Fischotter- und Wildschutzzaun
- Temporäre Amphibiensperren/-falleinrichtung
- Dauerhafte Amphibiensperren/-falleinrichtung
- Kombination aus Wildschutzzaun und Amphibiensperren/-falleinrichtung
- Kombination aus Fischotter-/Wildschutzzaun und Amphibiensperren/-falleinrichtung

Maßnahmen Nr. Bezug zur Konflikte Nr.

A3	K5
Kurzbeschreibung der Maßnahme	

S = Schutzmaßnahme
V = Vermeidungs- und Minderungsmaßnahme
A = Ausgleichsmaßnahme
E = Ersatzmaßnahme
G = Gestaltungsmaßnahme
V_{AR} = Artenschutzrechtliche Vermeidungsmaßnahme
A_{CEP} / E_{CEP} = CEF-Maßnahme
V_{WFF} = Maßnahme zur Schadensbegrenzung
Symbol für Maßnahme
rote Schrift: Artenschutzrechtliche Vermeidungsmaßnahme

Bestand

- Biotoptypenabgrenzung
- Einzelbaum
- Biotoptypencode (s. Anlage 12.2)

Nachrichtliche Darstellungen


- Vorhandene Ausgleichsflächen anderer Vorhaben
- Gemeindegrenze
- Gemarkungsgrenze
- Flurstücksgrenze / -nummer

Technische Planung

- Einschnittsboschung
- Entwässerungsmulde
- Barkett
- Fahrbahn
- Barkett
- Geh-/Radweg
- Dammboschung
- Wirtschaftsweg
- sonstiger Zaun
- geplanter Rückbau/Abbruch

Nachrichtliche Darstellungen (Fortsetzung)

- Id. Nr. der im Bauwerksverzeichnis aufgeführten Regelung (s. Anlage 10.2)
- Leitungsbestand
- Schmutzwasser
 - Schmutzwasser - Druckleitung
 - Regenwasser
 - Trinkwasser
 - erdverlegte Leitung - Mittelspannung
 - erdverlegte Leitung - Niederspannung
 - Freileitung - Niederspannung
 - Freileitung - Mittelspannung
 - Freileitung - Hochspannung
 - Gas
 - Gas Hochdruck
 - Fernmelde
- geplante Leitungen
- Freileitung - Hochspannung
 - erdverlegte Leitung - Mittelspannung
 - erdverlegte Leitung - Niederspannung
 - Trinkwasser
 - Gas Hochdruck
 - Schmutzwasser
 - Streckenfernmeldekabel
 - Fernmeldeleitung
 - Regenwasserseiche / Absetzschacht
 - Straßenentwässerungsleitung
 - Schützleinspeisung / Ringle
- Pegelemessstellen Wasserstands-Monitoring Sandspülbetrieb
- geplante Grundwasseremessstelle
 - geplante Oberflächenwasseremessstelle
 - vorh. Grundwasseremessstelle
 - vorh. Oberflächenwasseremessstelle

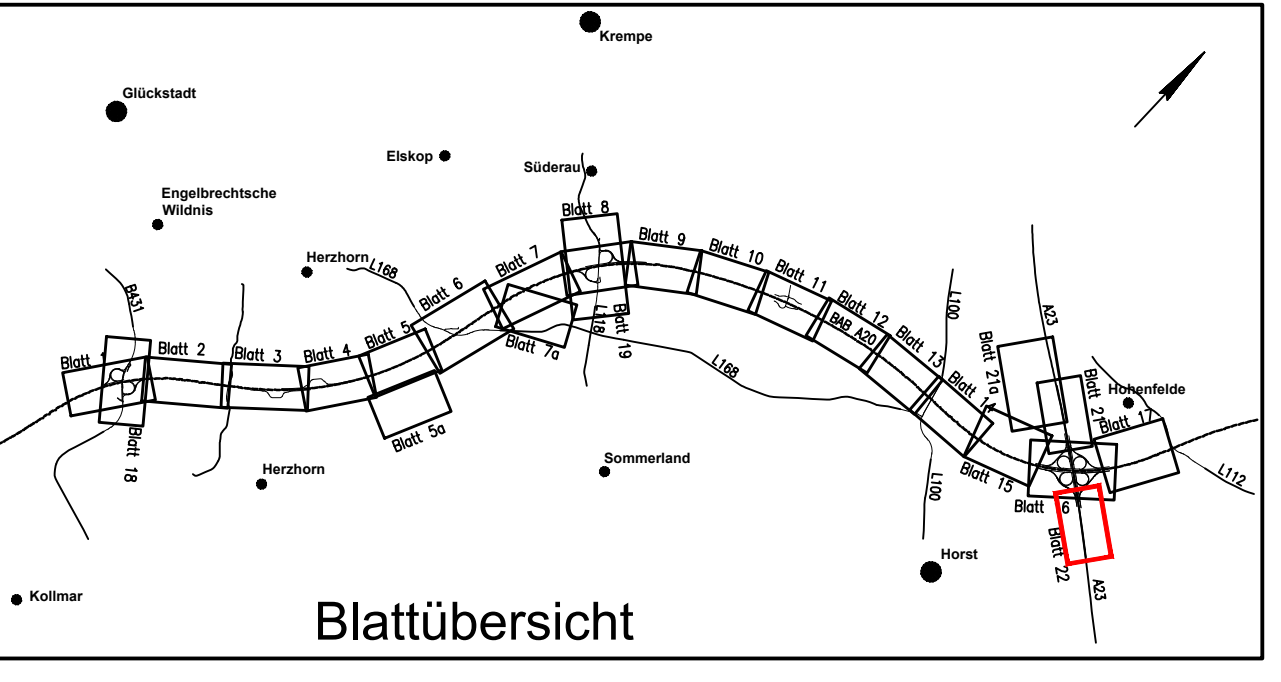

Deckblattunterlage 3. Planänderung bearbeitet von:

ARGE	Biefeld + Berg Landschaftsplanung	Datum	Zeichen
ARGE	Biefeld + Berg Landschaftsplanung	06/2020	Em
ARGE	Biefeld + Berg Landschaftsplanung	06/2020	vdG
ARGE	Biefeld + Berg Landschaftsplanung	06/2020	Be

Planfeststellungsunterlage, 1. und 2. Planänderung bearbeitet von:

BOARBEITUNG	FRÖELICH & SPORBECK	Datum	Name
BOARBEITUNG	FRÖELICH & SPORBECK	11/2007	Rei
BOARBEITUNG	FRÖELICH & SPORBECK	11/2007	KI
BOARBEITUNG	FRÖELICH & SPORBECK	11/2007	Rei

DEGES

Deutsche Einheit Fernstraßenplanungs- und -bau GmbH

Zimmerstraße 51, 10117 Berlin
Telefon: 030-202 43 - 0
Fax: 030-202 43-201
www.deges.de

Datum	Zeichen
06/2020	Schnitt
06/2020	Wolfram

SH

Unterlage Nr. A20 - Nord-West-Umfahrung Hamburg

abschnitt B431 bis A23

aufgestellt: Berlin, den 29.06.2020

gez. i.A. Dr.-Ing. Zierke

DEGES

Deutsche Einheit Fernstraßenplanungs- und -bau GmbH

Planfeststellungsunterlage vom 16.11.2007

Anlage 12.3.3 Blatt 22

Grundplan hergestellt: 07/2004 Aufnahme: 03/2003
Prüfung: 05/2004
Kartographie: 09/2004
Stand: 2019

Gauß-Krüger-Koordinaten
Höhenystem: NN 160

Nr.	Art der Änderung	Datum	Name
13	Aktualisierung Kataster	10/2019	Em / vdG
12	Anpassung von Gestaltungsmaßnahmen an die geänderte technische Planung	10/2019	Em / vdG
11	Anpassung der Maßn. V6 (Änderung zu V6 _{alt})	10/2019	Em / vdG
10	Ergänzung der Schutzmaßnahmen S1 (Oberboden und Boden) u. S2 (Grundwasser)	03/2018	Em / vdG
9	Ergänzung der Schutzmaßnahmen S1 (Oberboden und Boden) u. S2 (Grundwasser)	03/2018	Em / vdG
8	Ergänzung Maßn. S3 u. S4 (Schutz von Bestandsgehölzen u. Baubauzonen)	03/2018	Em / vdG
7	Ergänzung Maßn. S3 u. S4 (Schutz von Bestandsgehölzen u. Baubauzonen)	03/2018	Em / vdG
6	Anpassung von Gestaltungsmaßnahmen (s. Maßn.-Verzeichnis, Anl. 12.1, Anl. 1)	03/2018	Em / vdG
5	Neue Maßnahme (V 14 AR) Bauzeilenbeschränkung z. Schutz d. Brutvogel u. Fledermäuse	04/2015	Bi / Rei
4	Anpassung Eingriffsmaßnahmen (Gestaltungsmaßnahmen) an geänderte techn. Planung	04/2015	Bi / Rei
3	Neue Maßnahme (V 15 u. 16 AR) Bauzeilenbeschränkung z. Schutz d. Brutvogel u. Fledermäuse	02/2013	Bi / Rei
2	Neue Maßnahme (V 14 AR) Bauzeilenbeschränkung z. Schutz d. Brutvogel u. Fledermäuse	02/2013	Bi / Rei
1	Anpassung Eingriffsmaßnahmen (Gestaltungsmaßnahmen) an geänderte techn. Planung	02/2013	Bi / Rei