


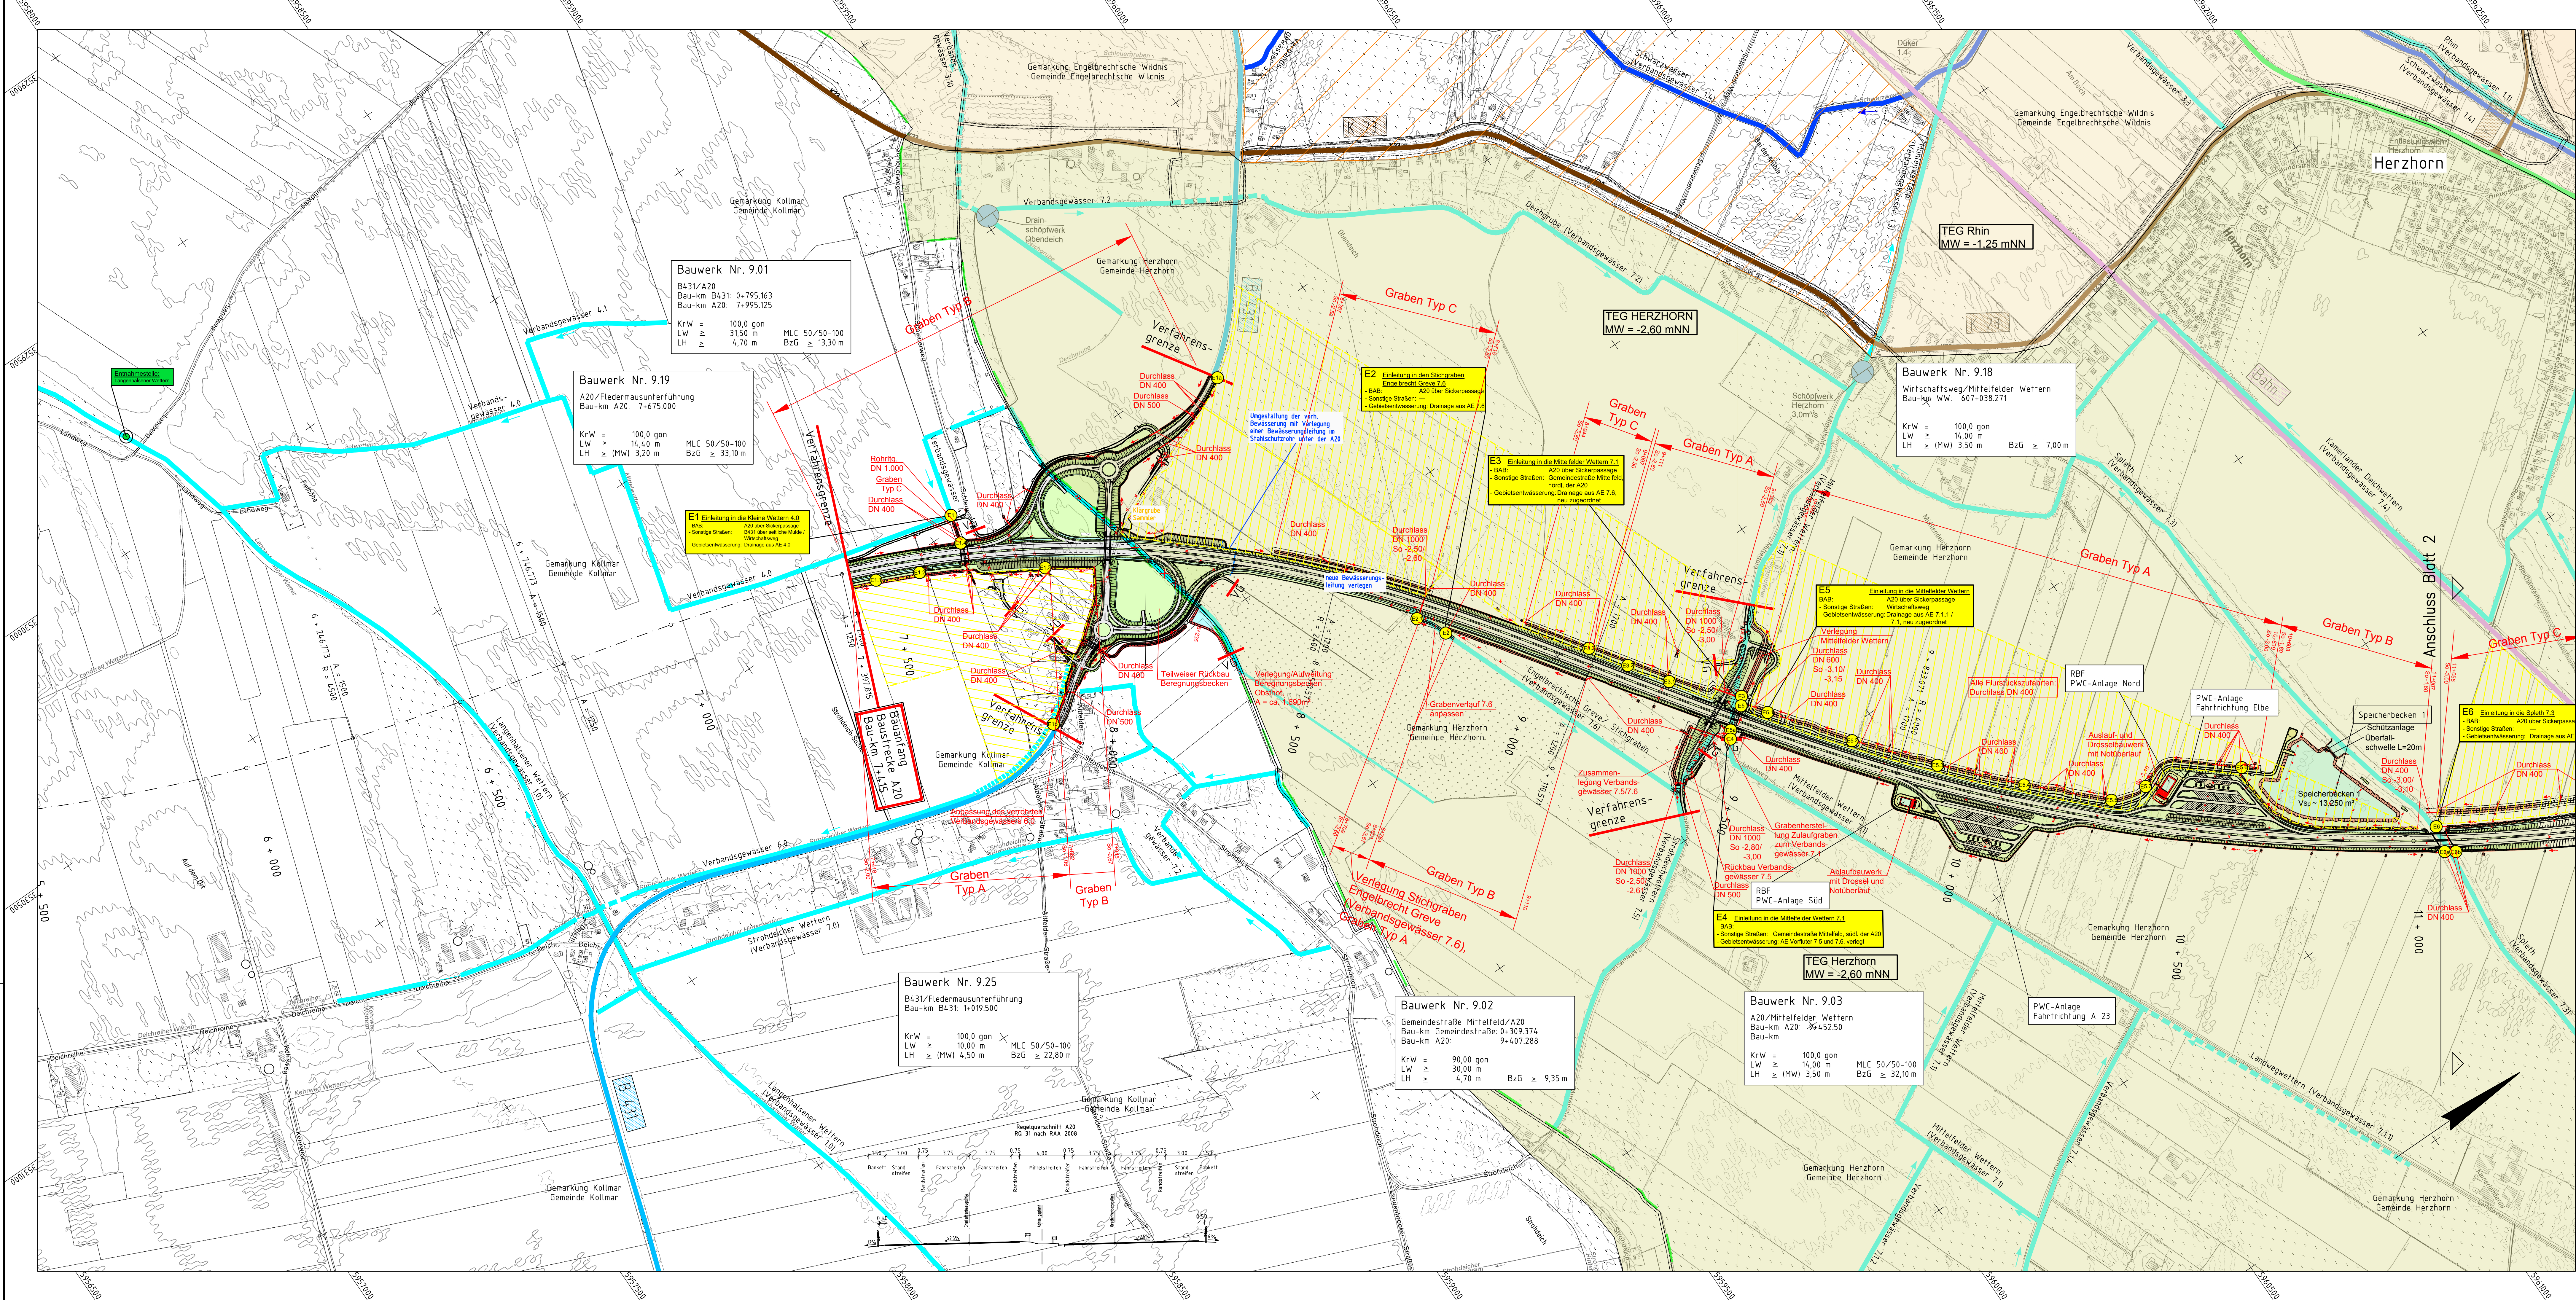

Legende:

Überschwingungsgebiete mit definierter Grenze

Einzugsgebiete

Einzugsgebiete Schöpfwerke Weißwasser (TEG = Teilzugsgebiet)

Geplante Gewässer / Gräben

Geplante Speicherräume für 72h-Rückhaltung

Einzugsgebiet (Flächenangaben siehe Unterlage 5)

Einleitstellen (Einleitmengen und Koordinaten siehe Unterlage 5)

Entnahmestellen (Einleitmengen und Koordinaten siehe Unterlage 5)

Verbandsgrenze SV Ringegebiet

Verbandsvorfluter

System Weißwasser

Verbandsrohrleitung

Vorfluter

System Schwarzwasser

System Schwarzwasser

Bundesautobahn

Bundesstraße

Landesstraße

Kreisstraße

Bahn

Einschnittsboschung

befahrbarer Bereich

Entwässerungsmulde / Versickerungsmulde

Dammschneise

Radweg mit Bankett

Graben

Bankett / Trennstreifen

Sidestreifen / Rinne

Fahrbahn / Anpassungsbereich

Bankett / Trennstreifen

gemeinsamer Rad- und Gehweg mit Bankett

Graben

Grünstreifen

Lärmschutzwand

VG

Verfahrensgrenze

www

Flächen zur Einrichtung von Windkraftanlagen (Zusatznutzung zu Flächen für die Landschaft)

Kataster:

Gemarkungsgrenze

Gemeindegrenze

Planung:

Wirtschaftsweg (tribunöse / wassergebundene Deckschicht) mit Bankett

Einschnittsboschung

befahrbarer Bereich

Entwässerungsmulde / Versickerungsmulde

Dammschneise

Radweg mit Bankett

Graben

Bankett / Trennstreifen

Sidestreifen / Rinne

Fahrbahn / Anpassungsbereich

Bankett / Trennstreifen

gemeinsamer Rad- und Gehweg mit Bankett

Graben

Grünstreifen

Lärmschutzwand

VG

Verfahrensgrenze

www

Flächen zur Einrichtung von Windkraftanlagen (Zusatznutzung zu Flächen für die Landschaft)

Quelle: © GeoBasis-DE/LandGeo SH ATKIS® DTK5 Ausgabe 2018

Koordinatensystem: Gauss-Krüger, Höhensystem: NN 160

SWECO

SWECO GmbH
Hamburg Straße 25
21065 Stade
Telefon: +49 411 52020
Telefax: +49 411 52021
www.sweco.de

SWECO

SWECO GmbH
Hamburg Straße 25
21065 Stade
Telefon: +49 411 52020
Telefax: +49 411 52021
www.sweco.de

DEGES

Deutsche Einheit Fernstraßenplanungs- und Bau GmbH

Zimmerstraße 55, 10117 Berlin
Telefon: 030 202 13 - 0
Fax: 030 202 43 271
www.deges.de

SH

Strasse: A20
von NK: 2222112 - 0,563 km
nach NK: 2123027 + 0,926 km

Nächster Ort: Glückstadt

Bau-km: 7+415 - 22+650

Unterlage Nr.:
Blatt Nr.:
Reg. Nr.:

Datum: 06/2020
Name: Prignow

Datum: 06/2020
Name: Roth

A20 - Nord-West-Umfahrung Hamburg

Abschnitt: B431 bis A23

aufgestellt: Berlin, den 29.06.2020

gez. I.A. Dr.-Ing. Zierke

DEGES
Deutsche Einheit Fernstraßenplanungs- und Bau GmbH

Planfeststellungsunterlage
vom 16.11.2007

Anlage : 13.6
Blatt : 1/4

Grundplan hergestellt:

Ergänzungen:

Nr.	Art der Änderung	Datum	Name
15	DTKS ausgetauscht	03/2020	MAJ/MA
14	Ausführung Becken an der PWC-Anlage Nord und PWC-Anlage Süd als Retentionsbodenfilterbecken	03/2020	MAJ/MA
13	Ergänzung Bauwerk Nr. 9.19, 9.25	03/2020	MAJ/MA
12	Ergänzung Bypass um südlichen Kreisverkehr der B431, Änderung Radwegführung an der B431, Änderung Lage südöstliche Ein- und Ausfahrtrasse	03/2020	MAJ/MA
11	Anpassung Abmessungen/Anlagen Bauwerke Nr. 9.01, 9.02, 9.03, 9.18	03/2020	MAJ/MA
10	Vergrößerung Speicherbecken 1	11/2017	MAJ/AWI
9	Aktualisierung Grundkarte (DGK5) und Straßenplanung	11/2017	MAJ/AWI
8	Ergänzung und Aktualisierung der Einleitstellen	11/2017	MAJ/AWI
7	Ergänzung Unterhaltungsstreifen neben Gräben Typ A, Typ C und weiteren Verbandsgewässern	11/2017	MAJ/AWI
6	Aktualisierung der Straßenplanung	03/2015	MAJ/AWI
5	Drainagen gem. Anliegerauskunft 2012 geändert	03/2015	MAJ/AWI
4	Maßnahmen zur Flächenentwässerung (Drainagen) ergänzt	03/2013	MAJ/AWI
3	Ergänzung und Aktualisierung der Einleitstellen	03/2013	MAJ/AWI
2	Aktualisierung der Straßenplanung	03/2013	MAJ/AWI
1	Änderung und Ergänzung des Gebietsentwässerungssystems	03/2013	MAJ/AWI

Blattgröße: 594x1540