


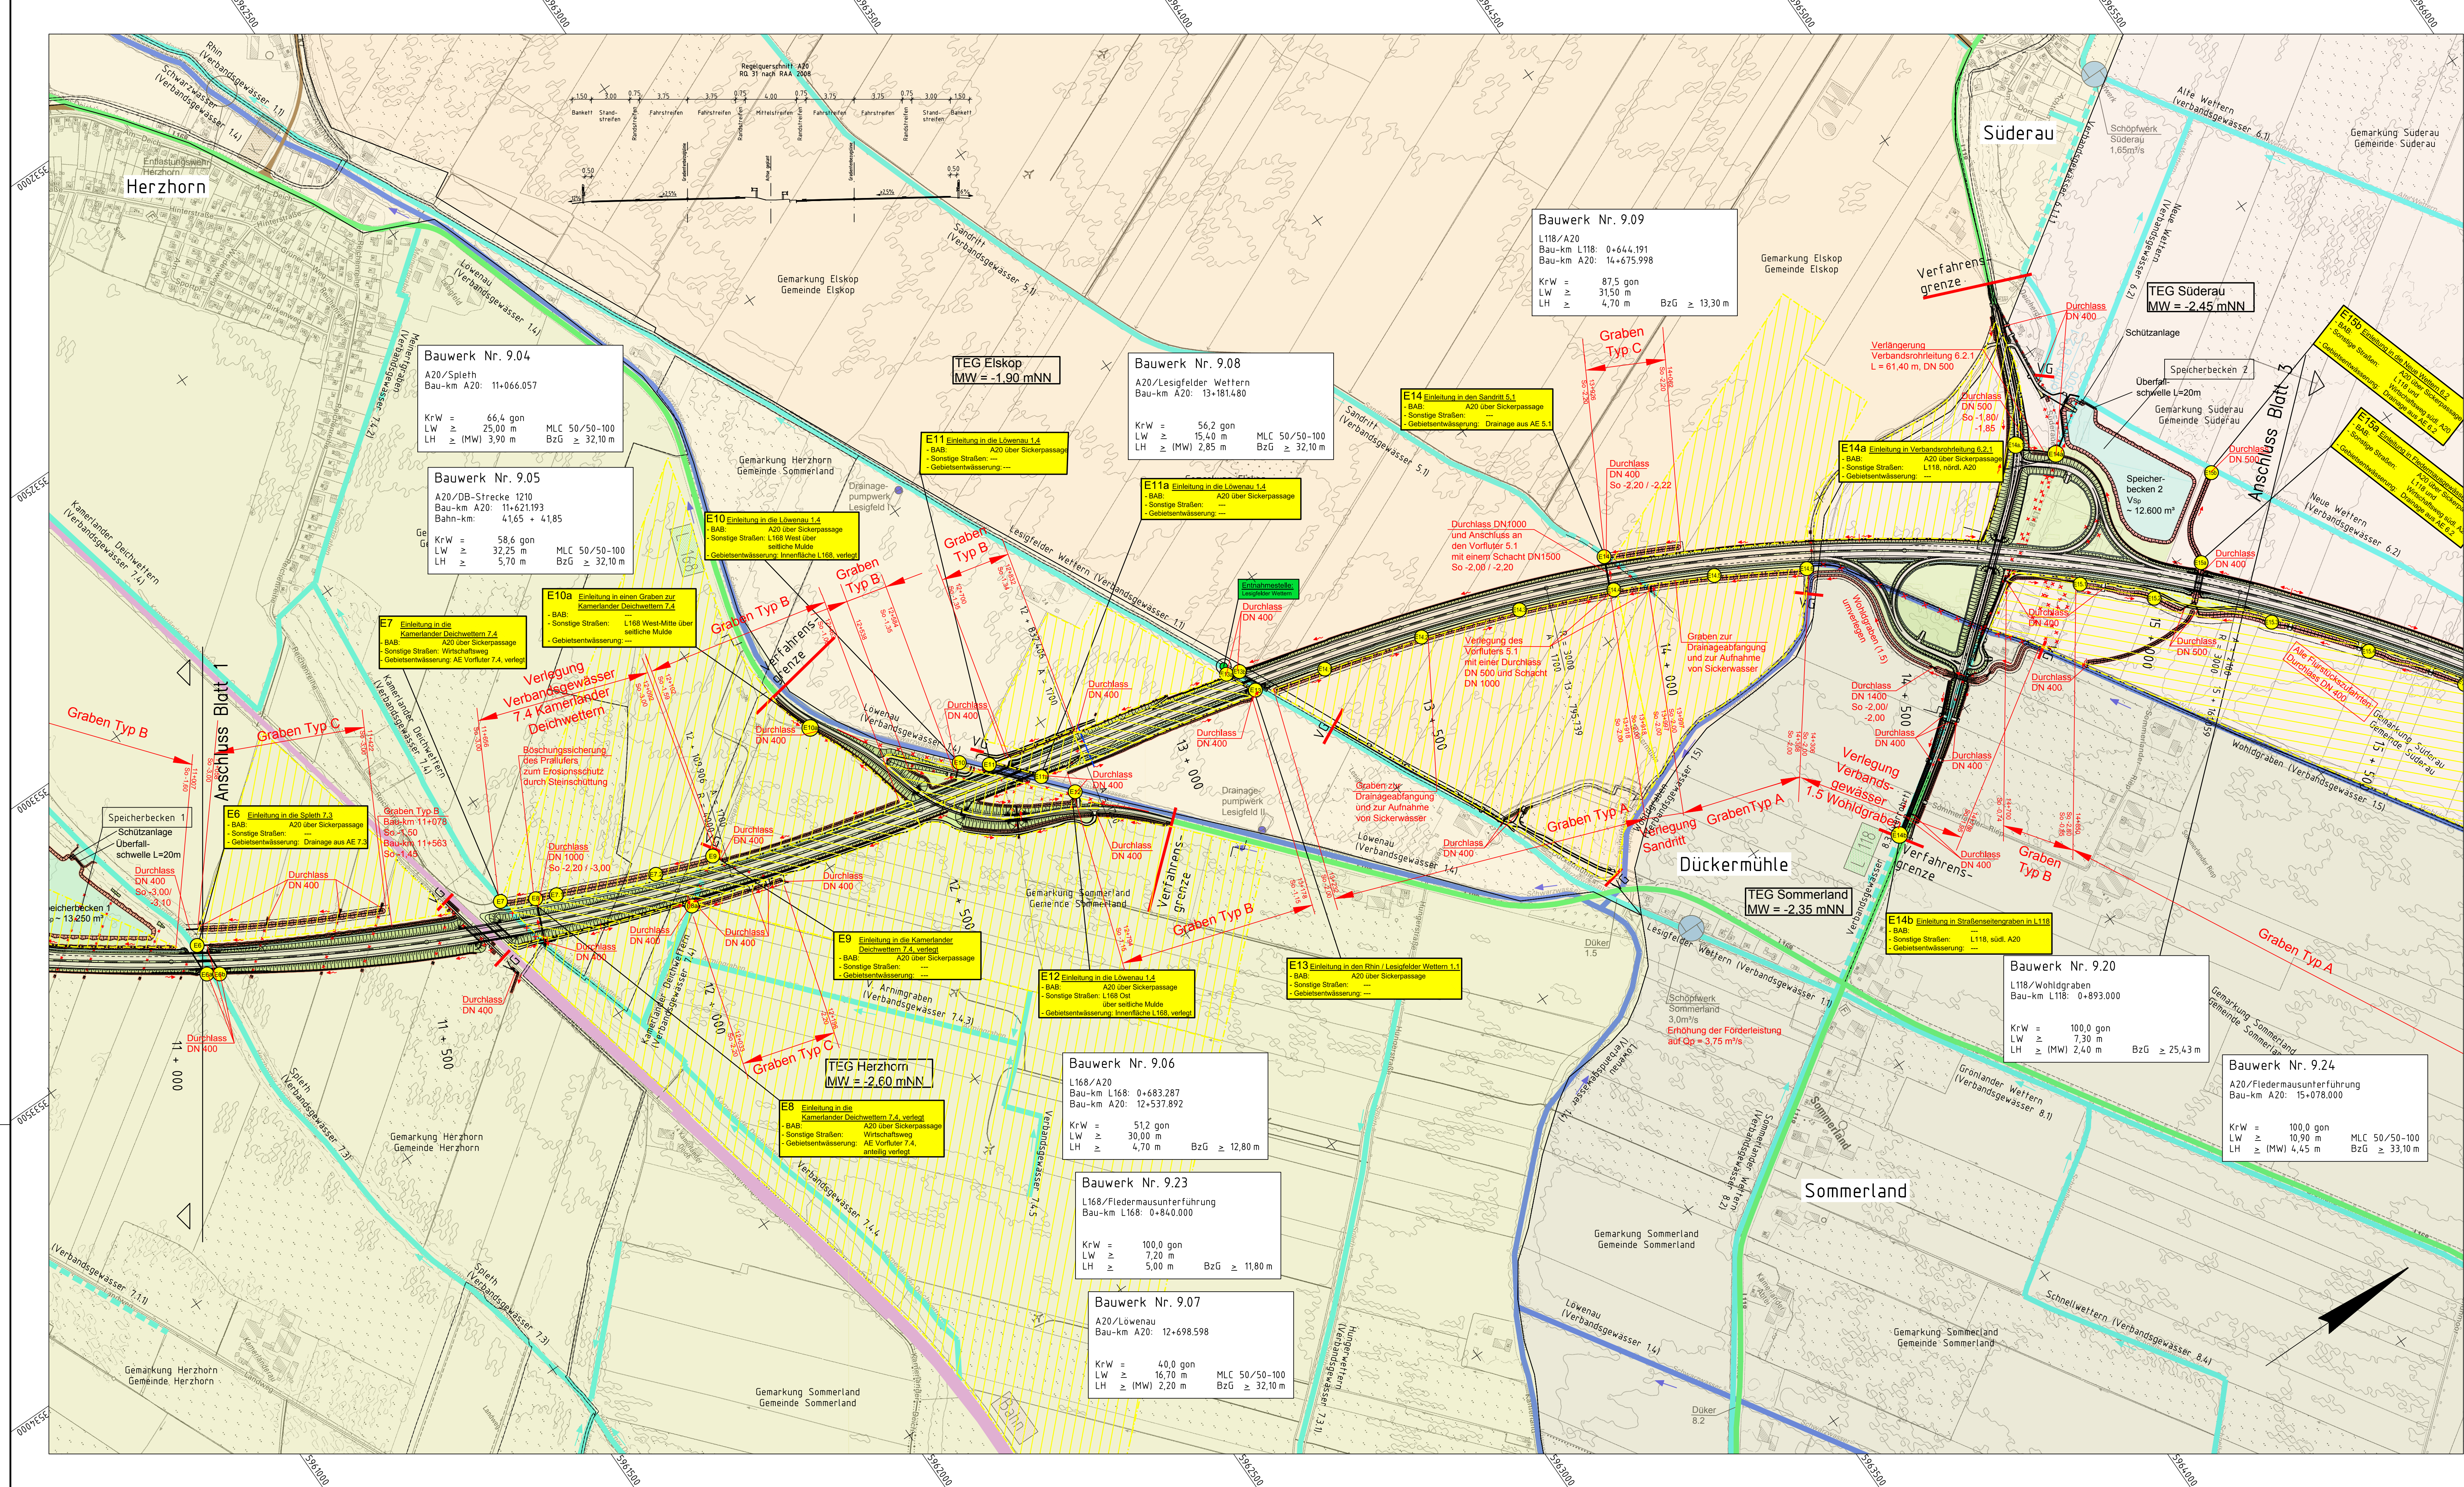

Legende:

- Überschommungsgebiete mit definierter Grenze
- Einzugsgebiete System Schwarzwasser
- Einzugsgebiete Schöpfwerke Weißwasser (TEG = Teileinzugsgebiet)
- Geplante Gewässer / Gräben
- Geplante Speicherräume für 72-h-Rückhaltung
- Einzugsgebiet (Flächenangaben siehe Unterlage 5)
- Einleitetellen (Einleitetagen und Koordinaten siehe Unterlage 5)
- Entnahmestellen (Einleitetagen und Koordinaten siehe Unterlage 5)
- Verbandsgrenze SV Ringgebiet
- Verbandsvorfluter System Weißwasser
- Vorfluter System Schwarzwasser
- Rohrleitung System Schwarzwasser

Kataster:

- Gemarkungsgrenze
- Gemeindengrenze

Planung:

 - Wirtschaftsweg (bituminöse / wassergebundene Deckschicht) mit Bankett
 - Einschnittsböschung
 - befahrbarer Berme
 - Entwässerungsmulde / Versickerungsmulde
 - Bankett / Trennstreifen
 - Radweg mit Bankett
 - Seitenstreifen / Rinne
 - Fahrbahn / Anpassungsbereich
 - Bankett / Trennstreifen
 - gemeinsamer Rad- und Gehweg mit Bankett
 - Graben
 - Grünstreifen
 - Lärmschutzwahl
 - Verfahrensgrenze
 - Flächen zur Einrichtung von Windkraftanlagen (Zusatznutzung zu Flächen für die Landschaft)

www

Quelle: © GeoBasis-DE/LVermGeo SH ATKIS® DTKS Ausgabe 2018

Koordinatensystem: Gauss-Krüger, Höhensystem: NN 160

SWECO

SWECO GmbH
Hamburger Straße 25
21075 Stade
Tel.: +49 (0) 531 5200-0
Fax: +49 (0) 531 5200-1
E-Mail: info@sweco.de
Internet: www.sweco.de

DEGES

Deutsche Einheit Fernstraßenplanungs- und -bau GmbH

Deckblatt

SH

Ministerium für Wirtschaft, Verkehr, Arbeit, Technologie und Tourismus

Straße: A20

Nächster Ort: Glückstadt

Bau-km: 7+415 - 22+650

Abschnitt

B431 bis A23

Übersichtslageplan

Bau-km 7+415 bis Bau-km 22+650

Wasserwirtschaft

Maßstab: 1:5.000

aufgestellt:

Berlin, den 29.06.2020

gez. i.A. Dr.-Ing. Zierke

DEGES

Deutsche Einheit Fernstraßenplanungs- und -bau GmbH

Planfeststellungsunterlage

vom 16.11.2007

Anlage : 13.6

Blatt : 2/4

Grundplan hergestellt:

Ergänzungen:

Nr.	Art der Änderung	Datum	Name
16	DTKS ausgetauscht	03/2020	MAJ/JMA
15	Ergänzung Bauwerk Nr. 9.24 mit Ergänzung eines Verbandsgräben-/Fiedermäusgräbens und Anpassung der Wirtschaftsweg- und Gewässerführung östlich der A20	03/2020	MAJ/JMA
14	Änderung Linienführung, Gradienten und Baulänge der L118 mit Anpassung der Ein- und Ausfahrtrasse sowie des Wirtschaftswegs westlich der A20	03/2020	MAJ/JMA
13	Ergänzung Bauwerke Nr. 9.20, 9.23	03/2020	MAJ/JMA
12	Vergrößerung/Form Speicherbecken 2	03/2020	MAJ/JMA
11	Anpassung Abmessungen/Anlagen Bauwerke Nr. 9.04, 9.05, 9.06, 9.07, 9.08, 9.09	03/2020	MAJ/JMA
10	Ergänzung verrohrtes Verbandsgräben Nr. 8.3	11/2017	MAJ/JMA
9	Aktualisierung Grundkarte (DKS) und Straßenplanung	11/2017	MAJ/JMA
8	Ergänzung und Aktualisierung der Einleitetellen	11/2017	MAJ/JMA
7	Ergänzung Unterhaltungsstreifen neben Gräben Typ A, Typ C und weiteren Verbandsgräben	11/2017	MAJ/JMA
6	Aktualisierung der Straßenplanung	03/2015	MAJ/JMA
5	Drainagen gem. Anliegerauskunft 2012 geändert	03/2015	MAJ/JMA
4	Maßnahmen zur Flächenentwässerung (Drainagen) ergänzt	03/2013	MAJ/JMA
3	Ergänzung und Aktualisierung der Einleitetellen	03/2013	MAJ/JMA
2	Aktualisierung der Straßenplanung	03/2013	MAJ/JMA
1	Änderung und Ergänzung des Gebietentwässerungssystems	03/2013	MAJ/JMA