


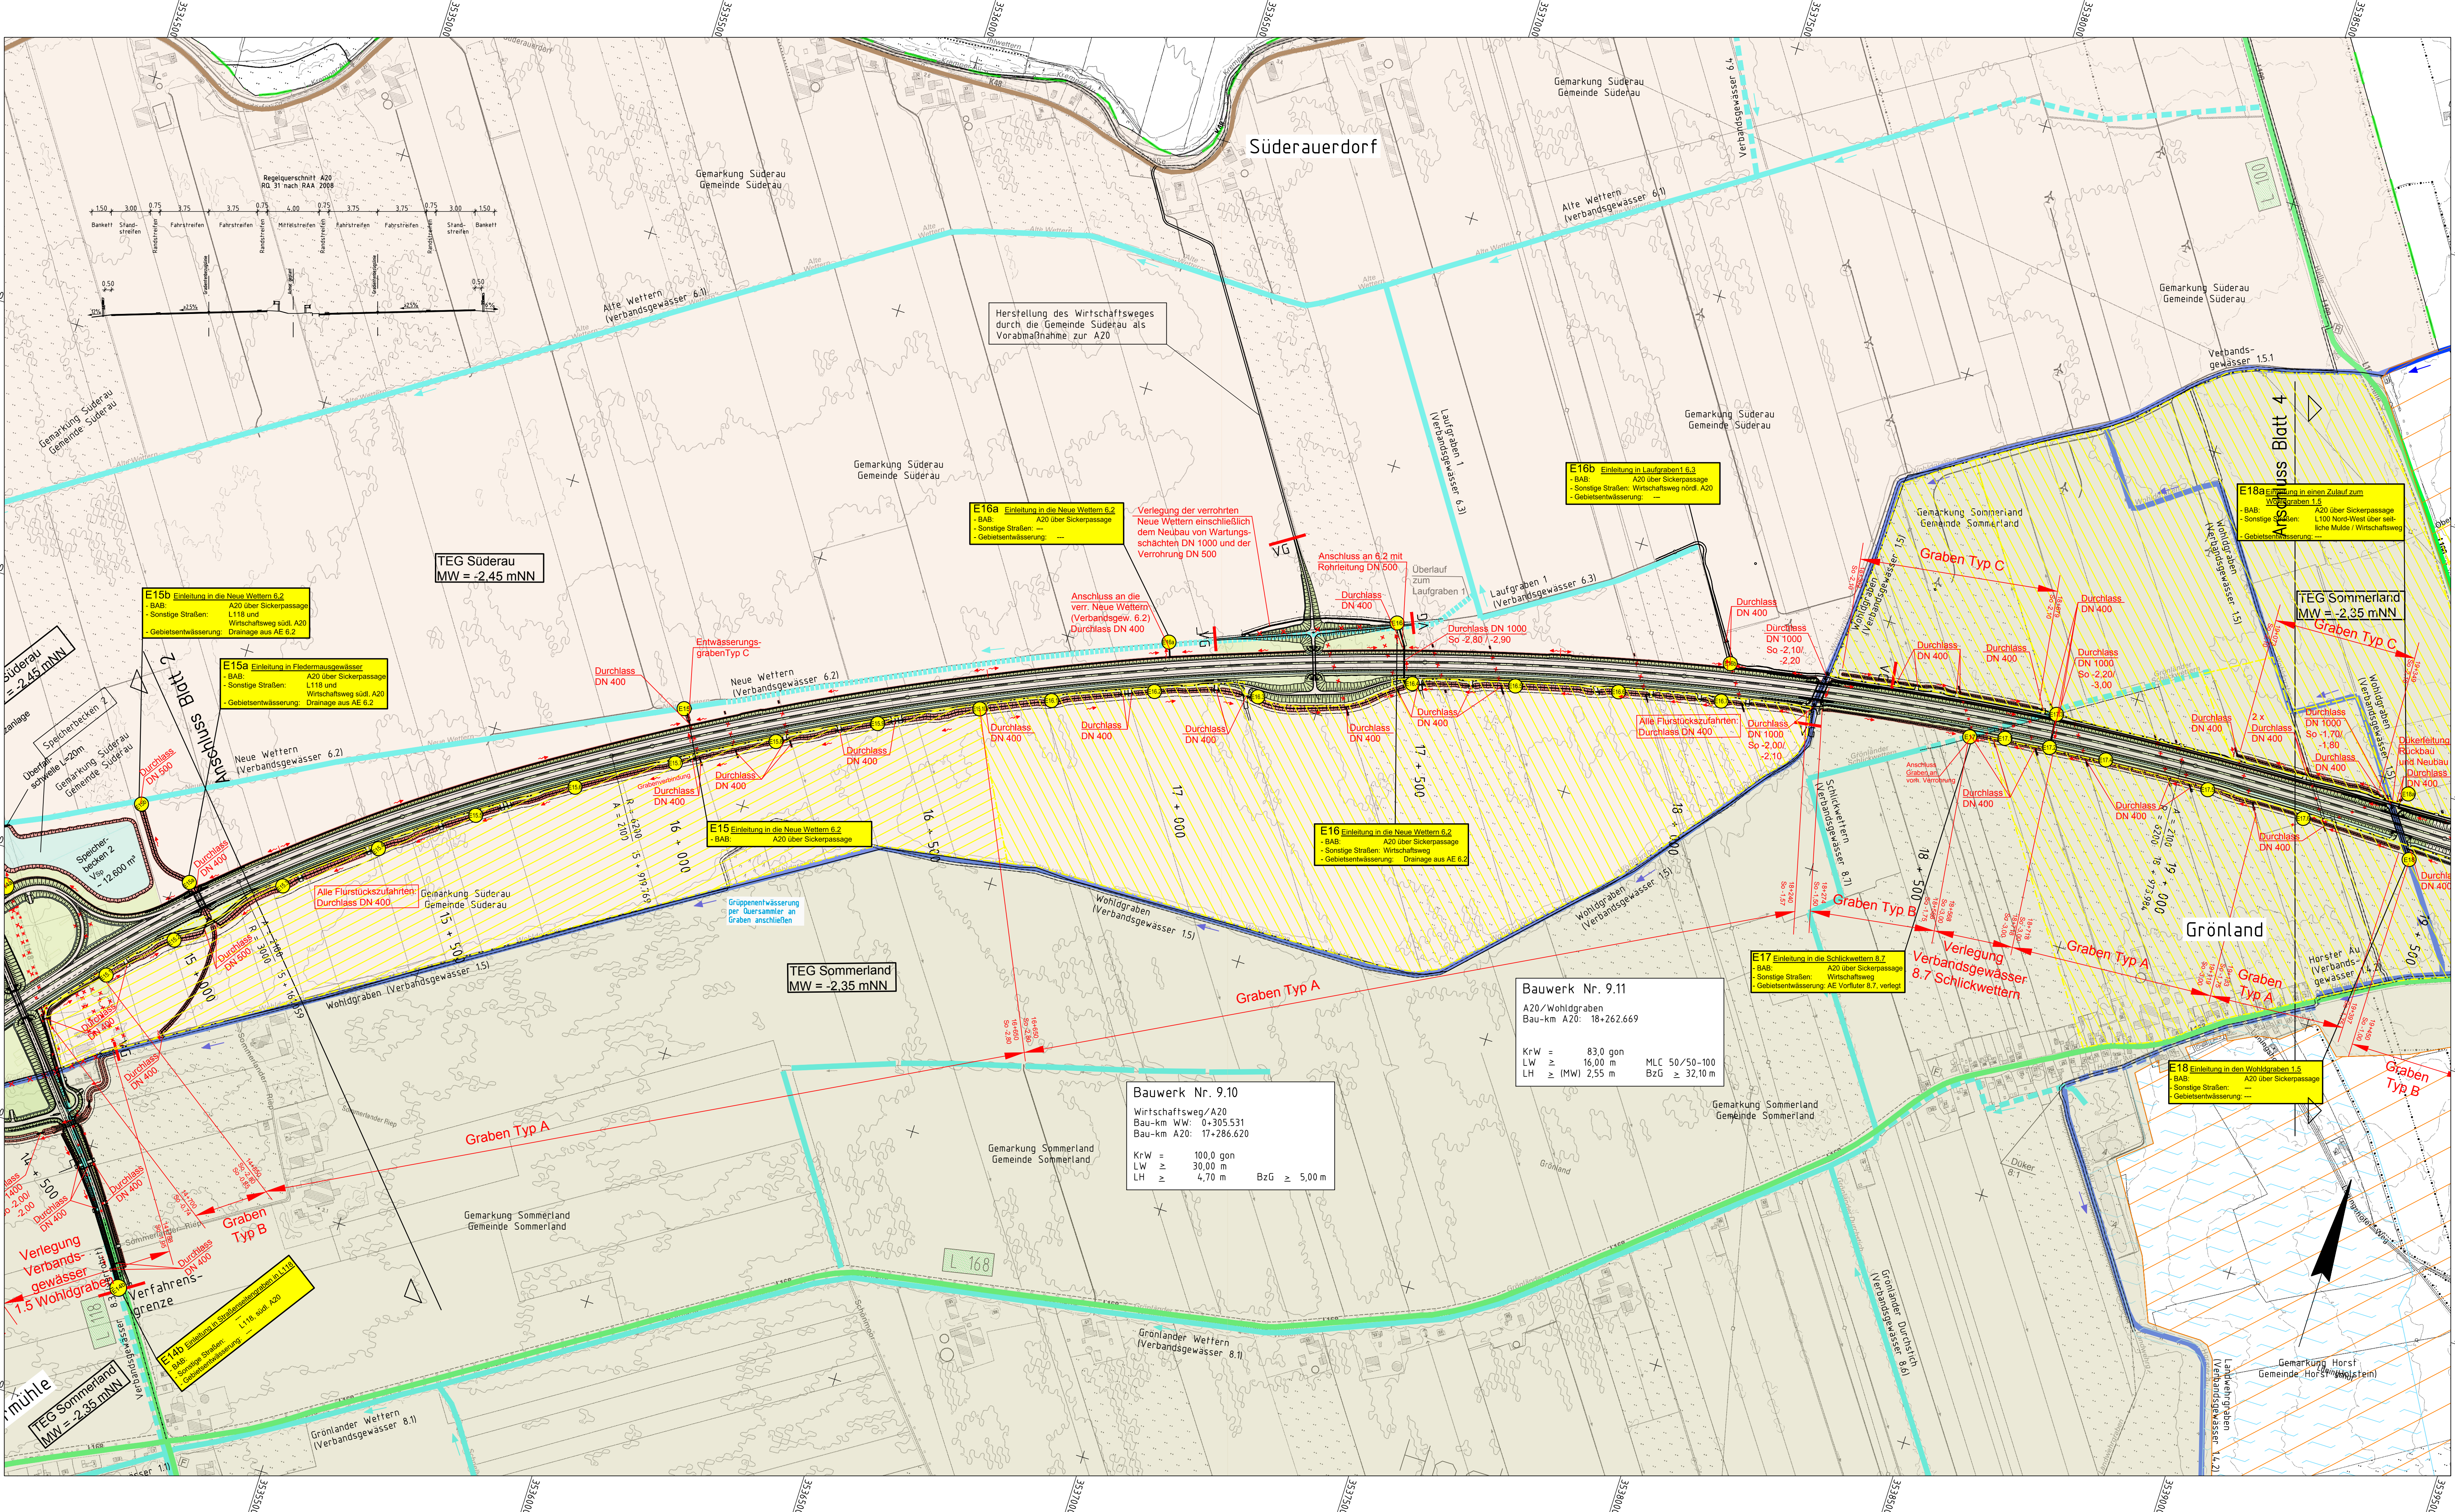

Legende:

- Überschungsgebiete mit definierter Grenze
- Einzugsgebiete System Schwarzwasser
- Einzugsgebiete Schöpfwerke Weißwasser (TEG = Teileinzugsgebiet)
- Geplante Gewässer / Gräben
- Geplante Speicherräume für 72-h-Rückhaltung
- Einzugsgebiet (Flächenangaben siehe Unterlage 5)
- Einleitstellen (Einleitungen und Koordinaten siehe Unterlage 5)
- Entnahmestellen (Einleitungen und Koordinaten siehe Unterlage 5)
- Verbandsgrenze SV Ringegebiet
- Verbandsvorfluter System Weißwasser
- Vorfluter System Schwarzwasser
- Rohrleitung System Schwarzwasser

Kataster:

- Gemarkungsgrenze
- Gemeindengrenze

Planung:

- Wirtschaftsweg (bituminöse / wassergebundene Deckschicht) mit Bankett
- Einschnittsbesetzung befahrbare Berme
- Entwässerungsmulde / Versickerungsmulde
- Dammboschung
- Bankett / Trennstreifen
- Seitenstreifen / Rinne
- Fahrbahn / Anpassungsbereich
- Bankett / Trennstreifen
- gemeinsamer Rad- und Gehweg mit Bankett
- Grünstreifen
- Lärmschutzwahl
- Verfahrensgrenze
- Flächen zur Einrichtung von Windkraftanlagen (Zusatznutzung zu Flächen für die Landschaft)

www

Quelle: © GeoBasis-DE/LVermGeo SH ATKIS® DTKS Ausgabe 2018

Koordinatensystem: Gauss-Krüger, Höhensystem: NN 160

Blatt 1, Blatt 2, Blatt 3, Blatt 4

Bearbeitung:	SWECO	Sweco GmbH Hamburger Straße 25 21069 Stade Telefon: +49 5141 5200-0 Telefax: +49 5141 50031 Zuständig durch die TÜV Rheinland Cert GmbH (www.tuv-cert.com, D-18059171) Held 500 300 0100, 0101 000 0105, 0105 0105, 0105 0105, 0105 0105	Datum	Name
			bearbeitet	06/2020 MAJ
			gezeichnet	06/2020 JMA
			geprüft:	26.06.2020 gez. LV. Smid

Deckblatt

DEGES Deutsche Einheit Fernstraßenplanungs- und -bau GmbH	Datum	Zeichen
	bearbeitet	06/2020 Prippow
	geprüft	06/2020 Roth

SH Straßenverkehrsministerium für Wirtschaft, Verkehr, Arbeit, Technologie und Tourismus Straße: A20 Nächster Ort: Glückstadt	von NK: 2222112 - 0,863 km nach NK: 2123027 + 0,926 km	Bau-km: 7+415 - 22+650	Unterlage Nr.
			Blatt Nr.
			Reg. Nr.
			Datum
A20 - Nord-West-Umfahrung Hamburg			Name
Abschnitt B431 bis A23			
aufgestellt: Berlin, den 29.06.2020			
gez. i.A. Dr.-Ing. Zierke			
DEGES Deutsche Einheit Fernstraßenplanungs- und -bau GmbH			
Planfeststellungsunterlage vom 16.11.2007			
Anlage : 13.6			
Blatt : 3/4			
Grundplan hergestellt:			Ergänzungen:

12	DTKS ausgetauscht	03/2020	MAJ/JMA
11	Anpassung Abmessungen/Angaben Bauwerke Nr. 9.10, 9.11	03/2020	MAJ/JMA
10	Entfall Speicherbecken 3	11/2017	MAJ/AWI
9	Aktualisierung Grundkarte (DOKS) und Straßenplanung	11/2017	MAJ/AWI
8	Ergänzung und Aktualisierung der Einleitstellen	11/2017	MAJ/AWI
7	Ergänzung Unterhaltungstreifen neben Gräben Typ A, Typ C und weiteren Verbandsgräben	11/2017	MAJ/AWI
6	Aktualisierung der Straßenplanung	03/2015	MAJ/AWI
5	Drainagen gem. Anliegerauskunft: 2012 geändert	03/2015	MAJ/AWI
4	Maßnahmen zur Flächenentwässerung (Drainagen) ergänzt	03/2013	MAJ/AWI
3	Ergänzung und Aktualisierung der Einleitstellen	03/2013	MAJ/AWI
2	Aktualisierung der Straßenplanung	03/2013	MAJ/AWI
1	Änderung und Ergänzung des Gebietseingangsplans	03/2013	MAJ/AWI
Nr.	Art der Änderung	Datum	Name