



SPEICHERRAUM 2 TEG SÜDERAU

Längsschnitt

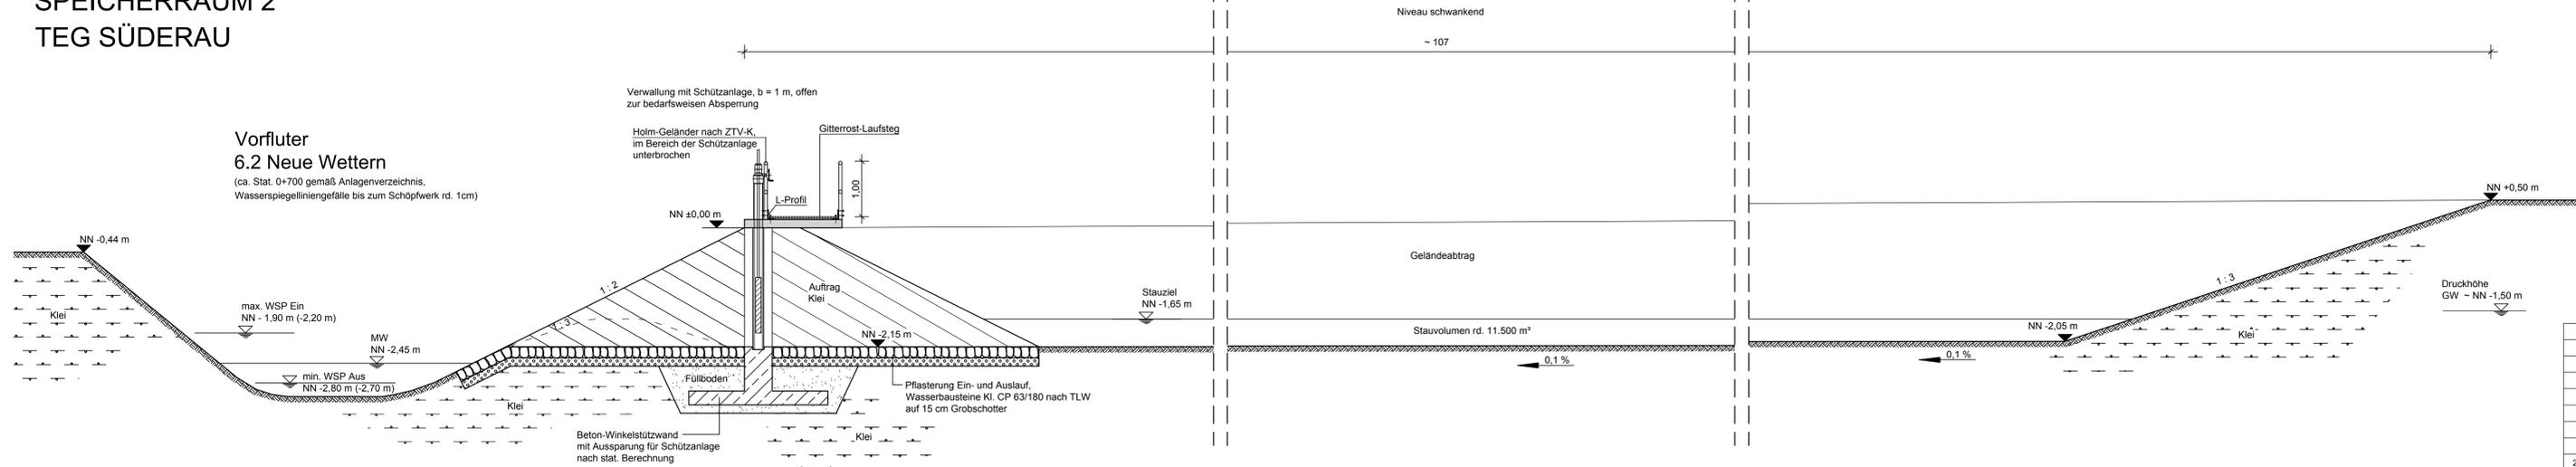


**Vorfluter
6.2 Neue Wettern**
(ca. Stat. 0+700 gemäß Anlagenverzeichnis,
Wasserspiegellängsgefälle bis zum Schöpfwerk rd. 1cm)

Draufsicht

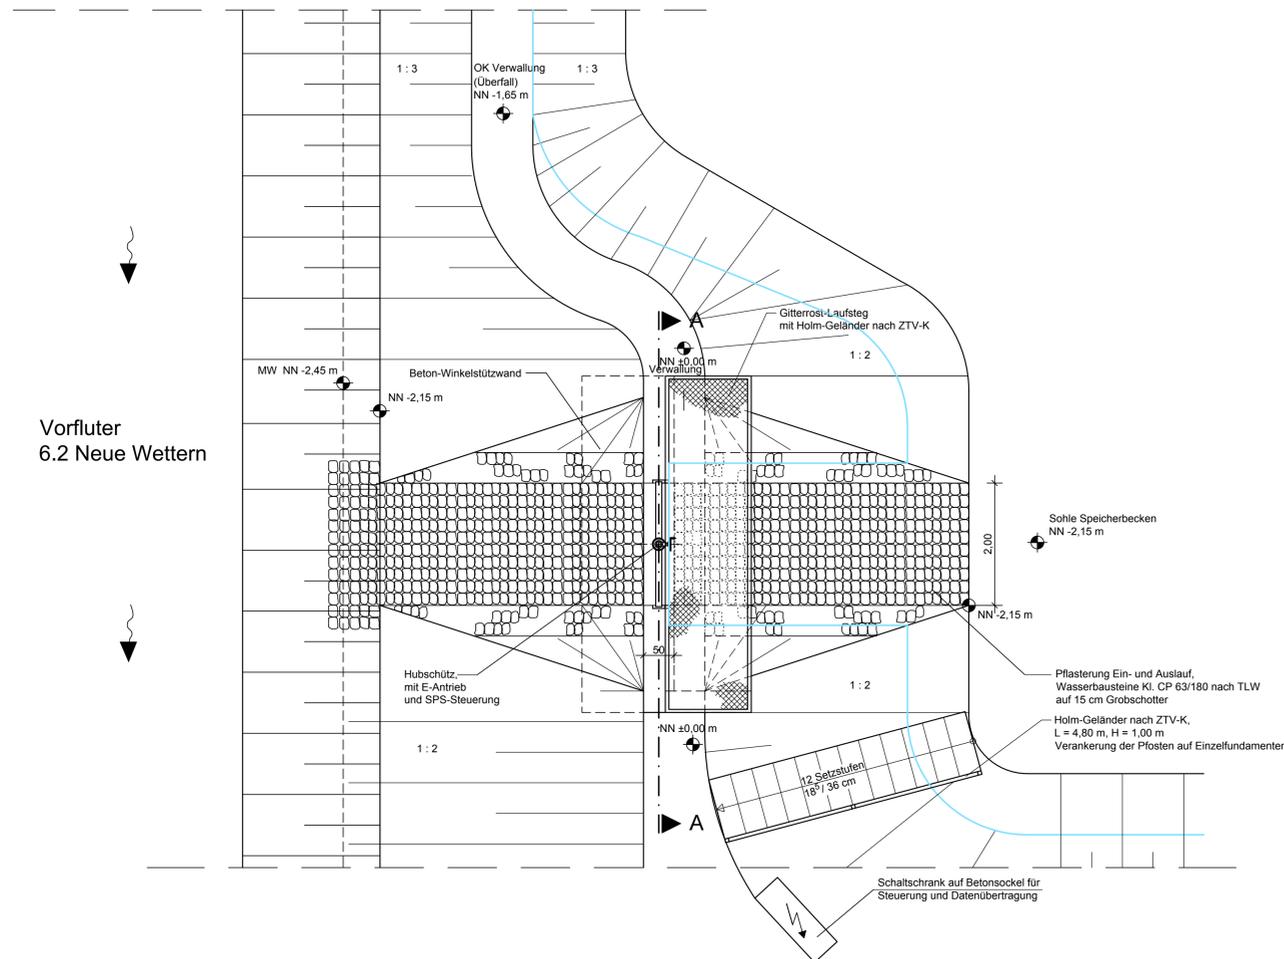

**Vorfluter
6.2 Neue Wettern**

Schnitt A - A

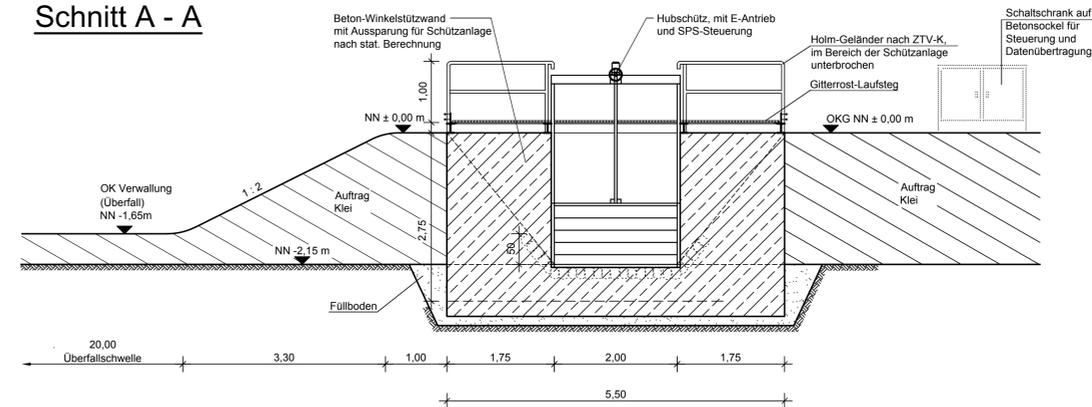

Nr.	Art der Änderung	Datum	Name
2	Vergrößerung Speicherbecken 2	02/2018	MAJ/AW
1	Breite des Hubschützes geändert	01/2013	MAJ

Bearbeitung:	Datum	Name
SWECO	06/2020	MAJ
	06/2020	JMA
	26.06.2020	gez. i.V. Smidt

Deckblatt

DEGES		Datum	Zeichen
bearbeitet	06/2020	Pripnow	
gezeichnet	06/2020	JMA	
geprüft	06/2020	Roth	

SH		Datum	Name
bearbeitet	11/2007	Sperber	
gezeichnet	11/2007	Sperber	
geprüft	11/2007	Sperber	

Wasserwirtschaft Speicherräume 72-h-Rückhaltung Speicherraum 2, Schnitt	
aufgestellt: Berlin, den 29.06.2020	
gez. i.A. Dr.-Ing. Zierke	
DEGES Deutsche Einheit Fernstraßenplanungs- und -bau GmbH	
Planfeststellungsunterlage vom 16.11.2007	
Anlage : 13.8	
Blatt : 2	

Grundplan hergestellt:	Ergänzungen: