


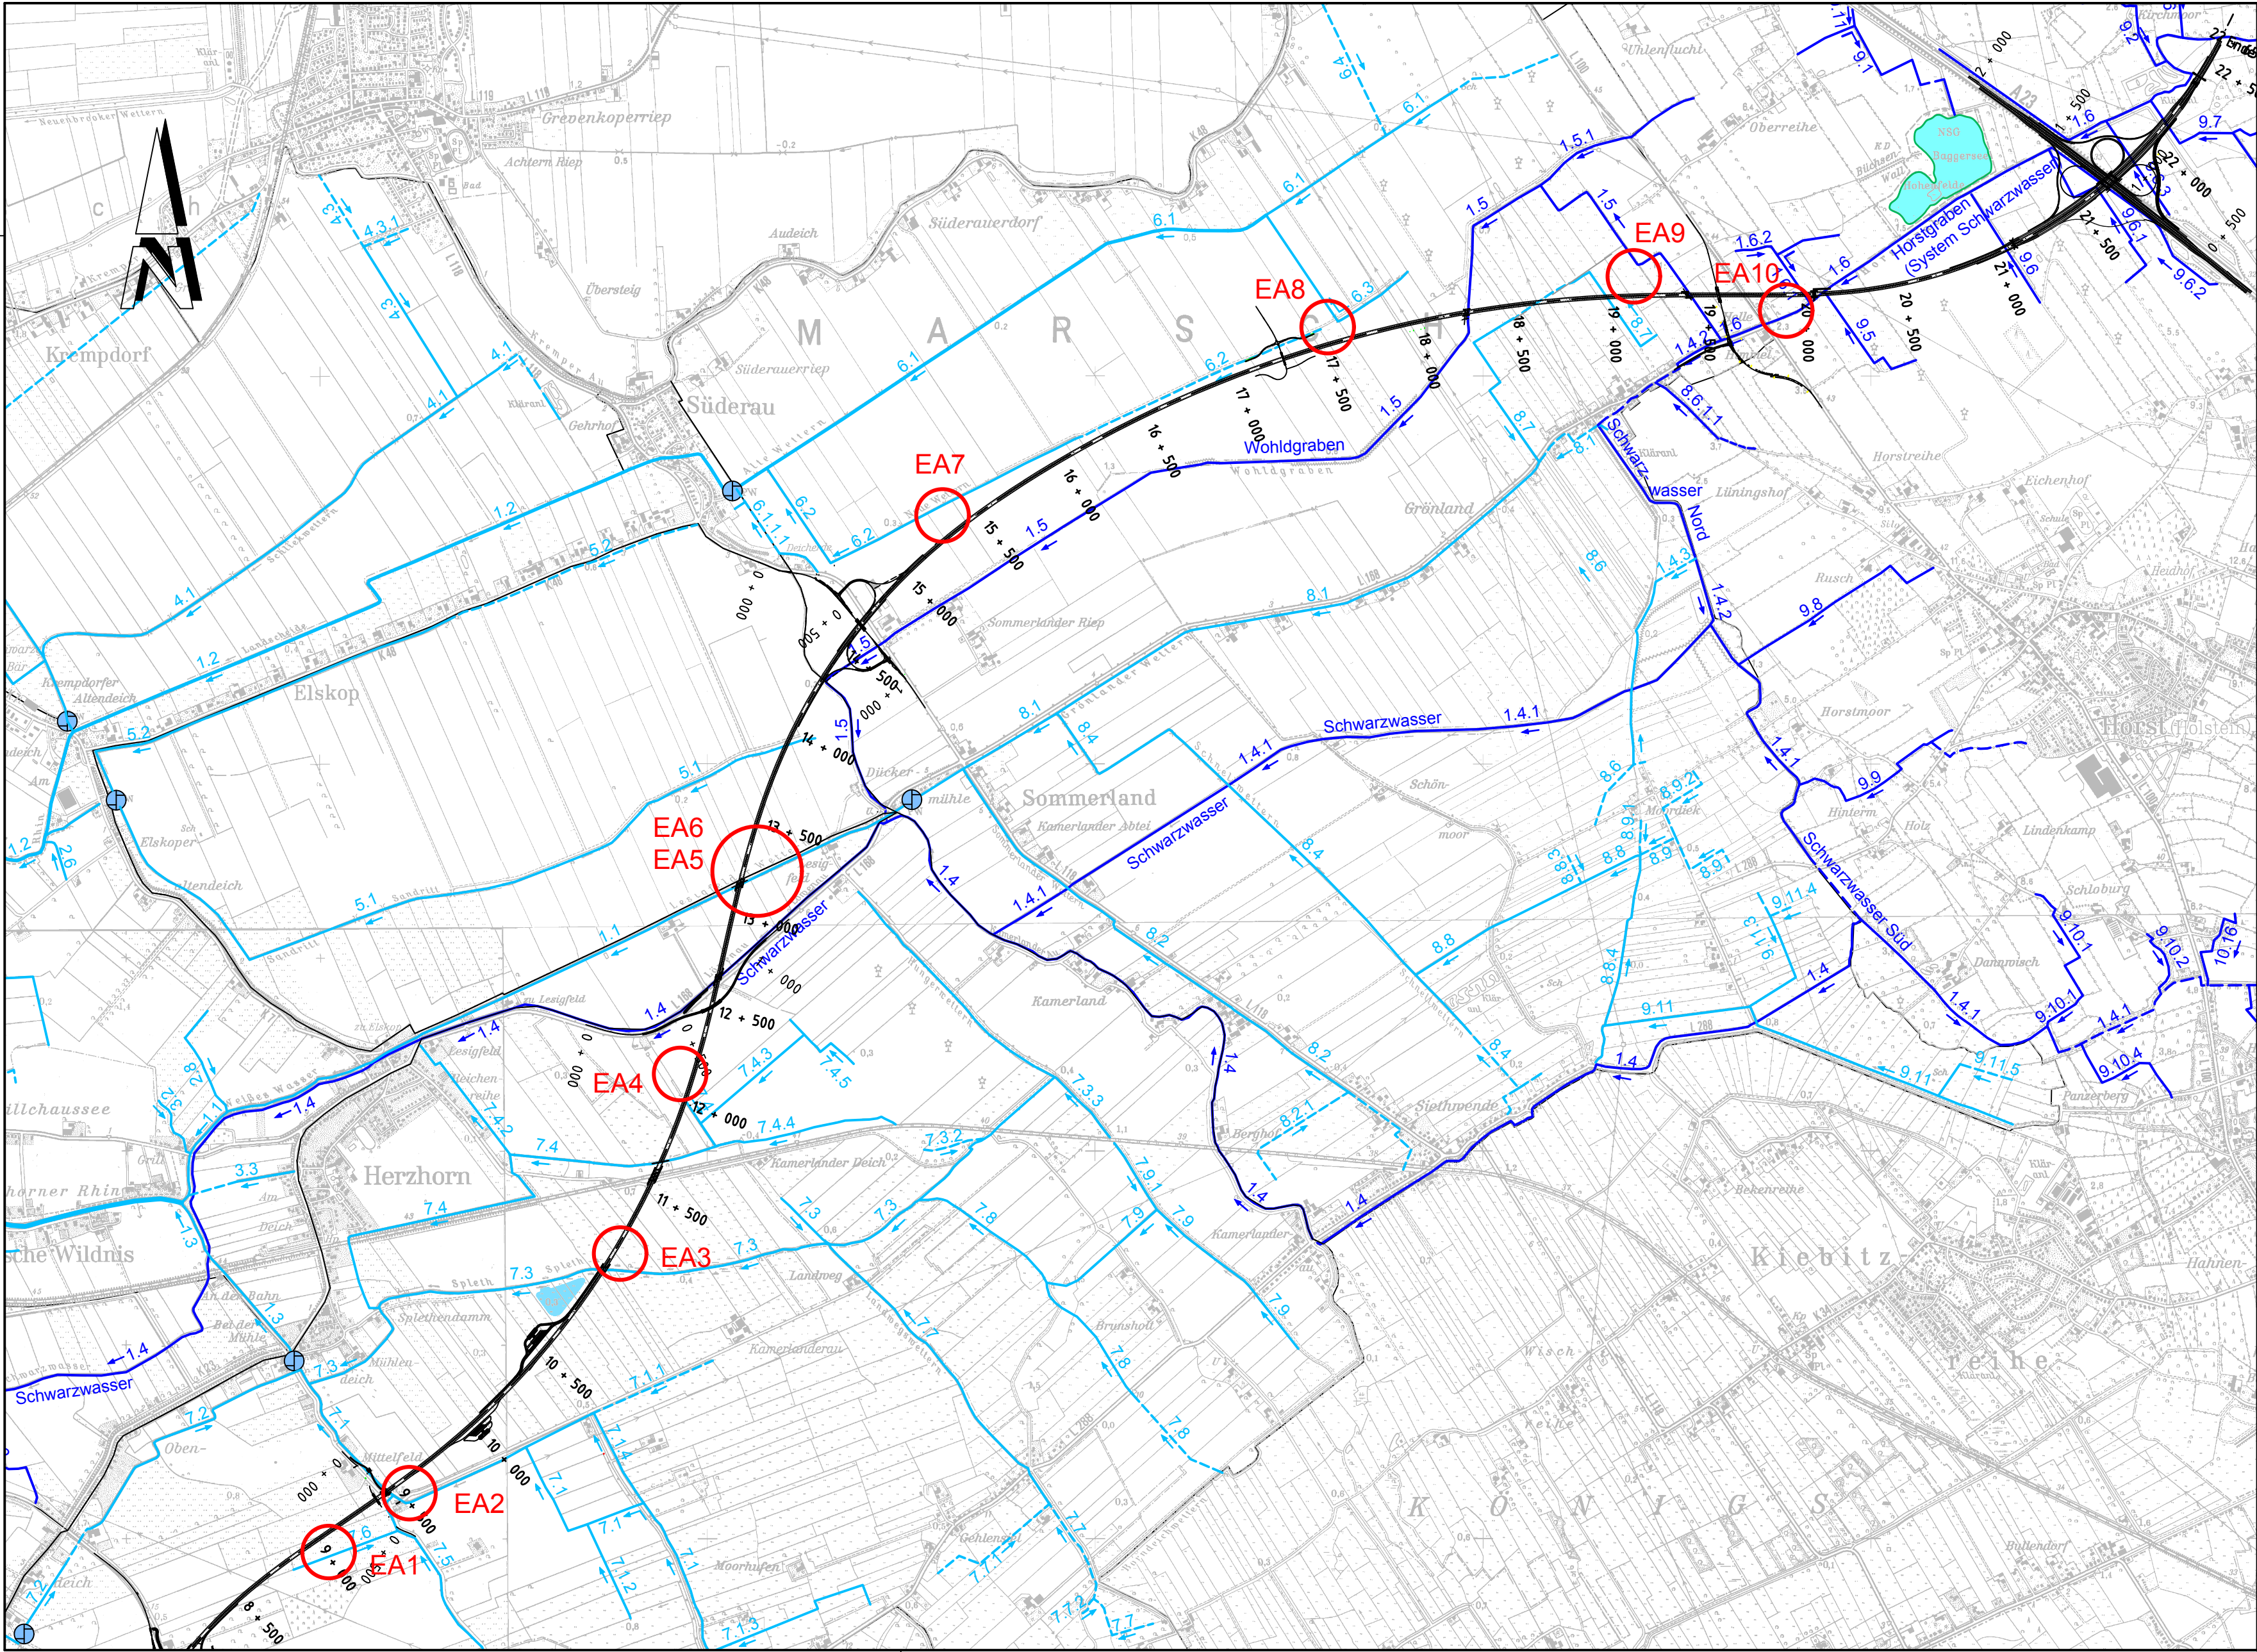

Bearbeitung: SWECO Sweco GmbH Harburger Straße 25 21680 Stade Telefon +49 4141 5200-0 Telefax +49 4141 64081 Zertifiziert durch die TÜV Rheinland Cert GmbH (www.tuv.com, ID 9108622071) nach ISO 9001:2015, ISO 14001:2015, OHSAS 18001:2007		Datum	Name
	bearbeitet	06/2020	MAJ
	gezeichnet	06/2020	AVO
	geprüft:	26.06.2020	gez. i.V. Smidt

Deckblatt

DEGES Deutsche Einheit Fernstraßenplanungs- und -bau GmbH		Datum	Zeichen
	bearbeitet	06/2020	Pripnow
	geprüft	06/2020	Roth

SH Schleswig-Holstein Ministerium für Wirtschaft, Verkehr, Arbeit, Technologie und Tourismus		Unterlage Nr.	
Straße: A20		Blatt Nr.	
von NK: 2222112 – 0,563 km nach NK: 2123027 + 0,926 km		Reg. Nr.	
Nächster Ort: Glückstadt		Datum	Name
A20 – Nord–West–Umfahrung Hamburg		bearbeitet	—
		gezeichnet	—
		geprüft	11/2007 Sperber
		Übersichtskarte Porenwasserbehandlung Wassertechnische Untersuchung Maßstab: 1: 25.000	
Abschnitt B431 bis A23			
aufgestellt: Berlin, den 29.06.2020			
gez. i.A. Dr.-Ing. Zierke			
DEGES Deutsche Einheit Fernstraßenplanungs- und -bau GmbH			
Planfeststellungsunterlage vom 16.11.2007			
Anlage : 13.10 Blatt : 1			
Grundplan hergestellt:		Ergänzungen:	