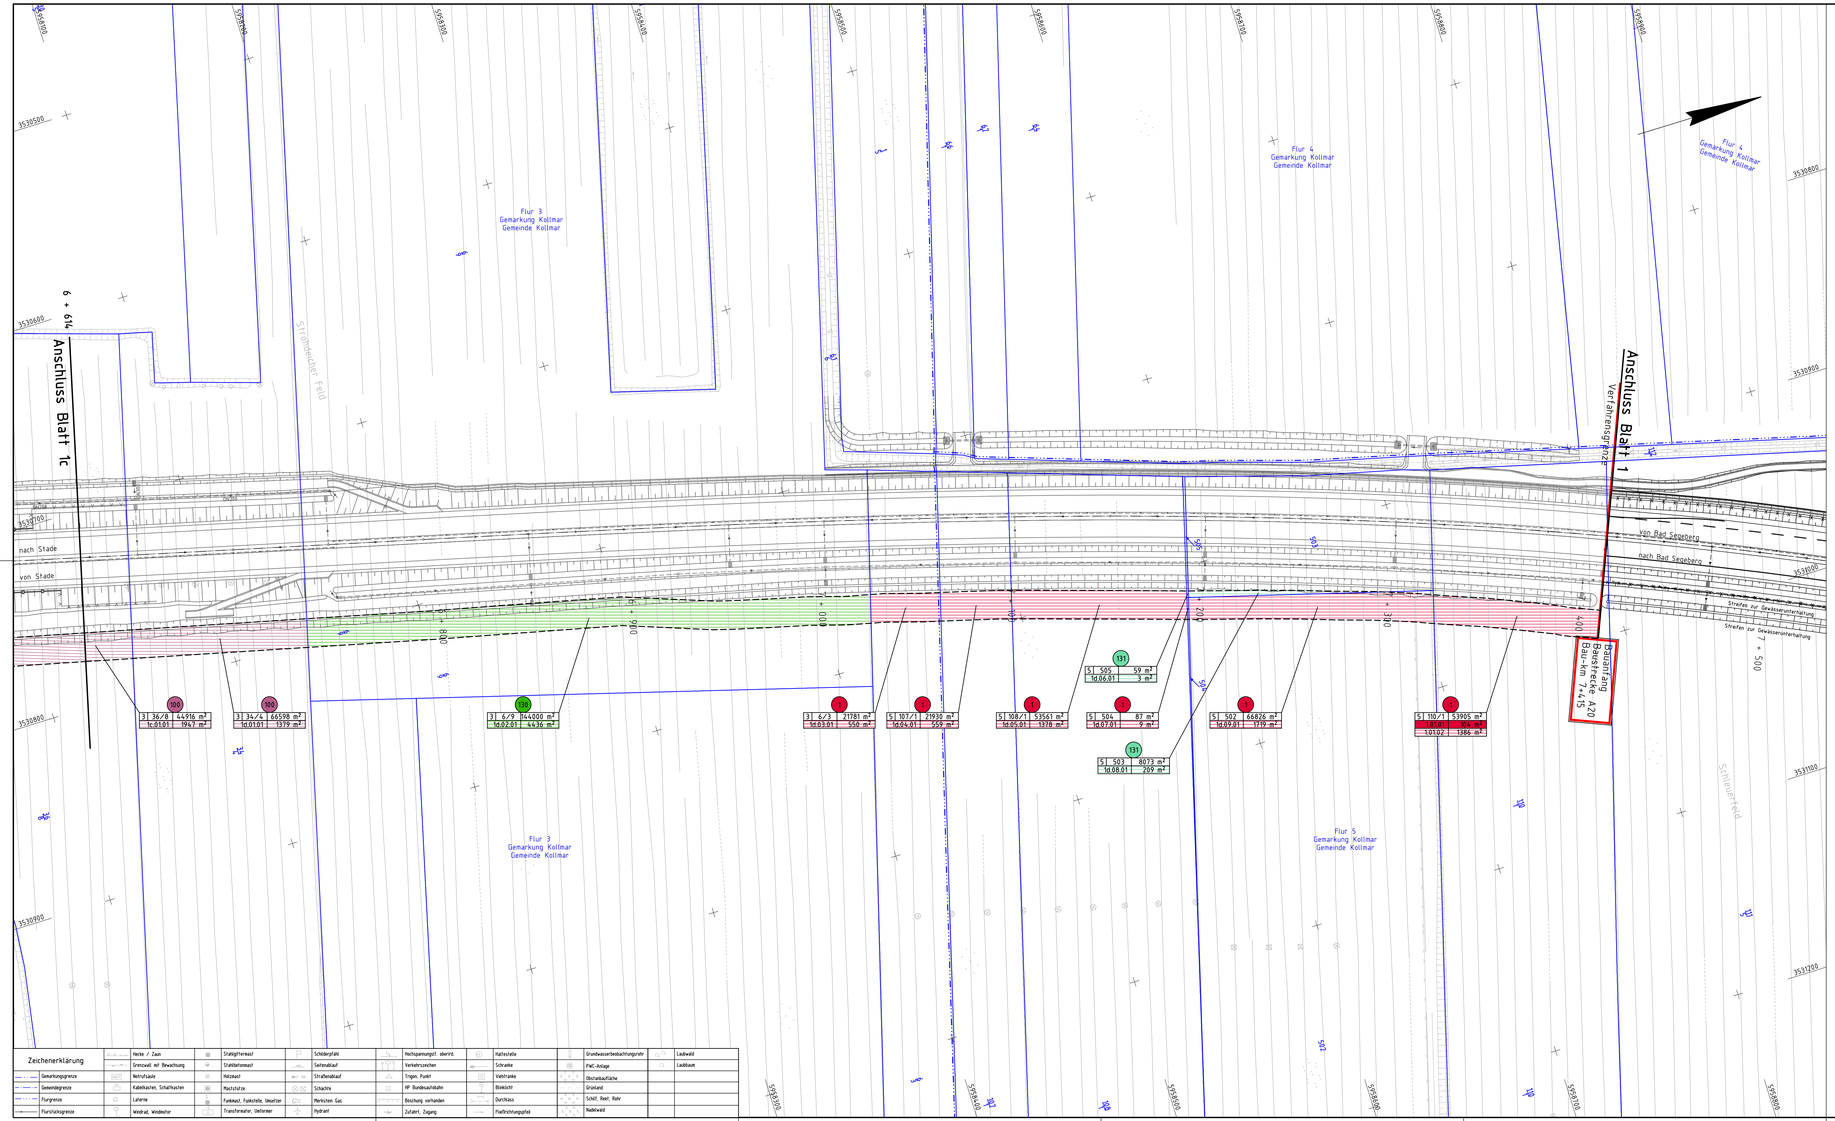
Anschluss Blatt 1c
Anschluss Blatt 1
6 + 614
nach Stade
von Stade
nach Rad Segeberg
von Rad Segeberg
Flur 3
Gemarkung Kollmar
Gemeinde Kollmar
Flur 4
Gemarkung Kollmar
Gemeinde Kollmar
Flur 5
Gemarkung Kollmar
Gemeinde Kollmar
Ströbecker Feld
Schleupfeld
Streifen zur Gewässerunterhaltung
Bauanfang
Baustrecke A20
Bau-km 7+415
7 + 500
100
200
300
400
500
600
700
800
900
