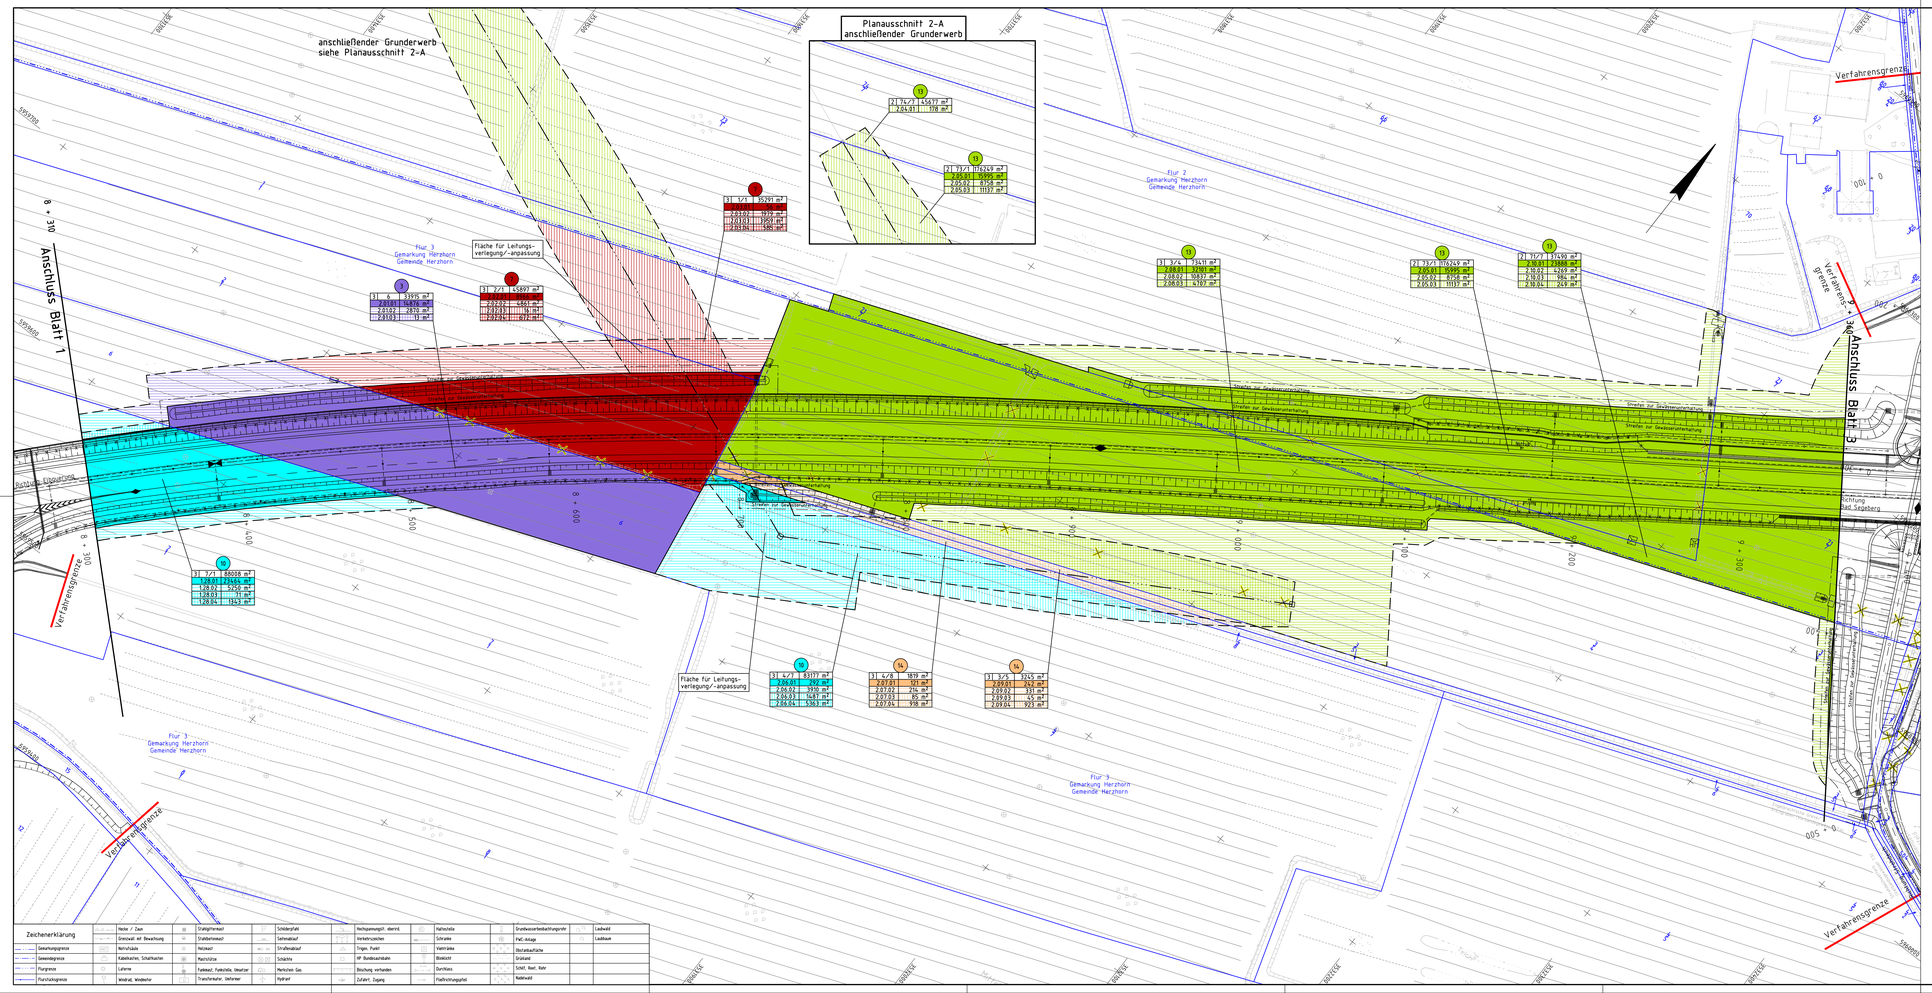
Planausschnitt 2-A
anschließender Grunderwerb
anschließender Grunderwerb
siehe Planausschnitt 2-A
Anschluss Blatt 1
Anschluss Blatt 3
Verfahrensgrenze
Fläche für Leitungs-
verlegung/-anpassung
Flur 3
Gemarkung Herzhorn
Gemeinde Herzhorn
Straße zur Gewässerunterhaltung
Straße zur Gewässerunterhaltung
Straße zur Gewässerunterhaltung