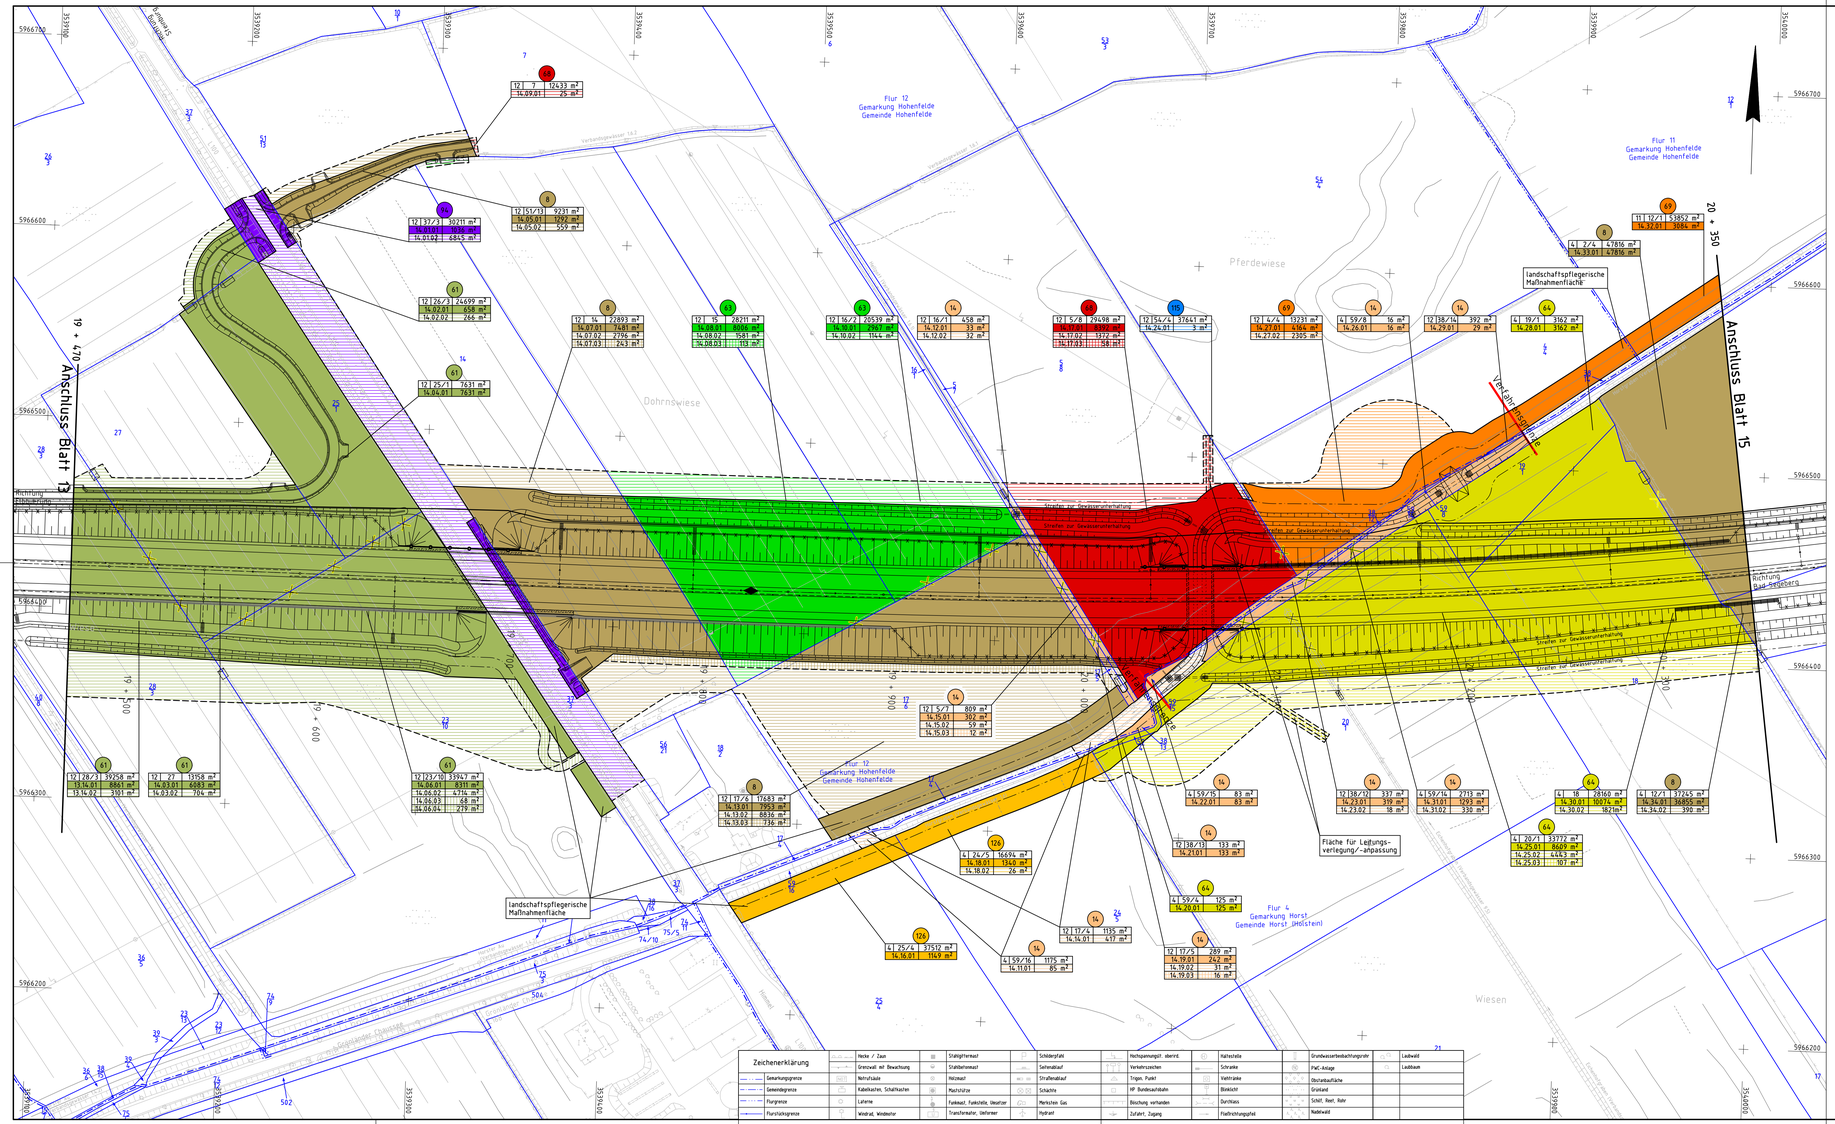
Flur 12
Gemarkung Hohenfelde
Gemeinde Hohenfelde
Flur 11
Gemarkung Hohenfelde
Gemeinde Hohenfelde
Pferdewiese
Dohrnswiese
Wiesen
Anschluss Blatt 13
Anschluss Blatt 15
19 + 470
20 + 350
19 + 500
19 + 600
19 + 700
19 + 800
19 + 900
20 + 000
20 + 100
20 + 200
20 + 300
Verlauf Anschlussstelle
Richtung Bad Segeberg
Richtung Elmshorn
landschaftspflegerische Maßnahmenfläche
Fläche für Leitungs-verlegung/-anpassung
Flur 4
Gemarkung Horst
Gemeinde Horst (Holstein)
Streifen zur Gewässerunterhaltung
