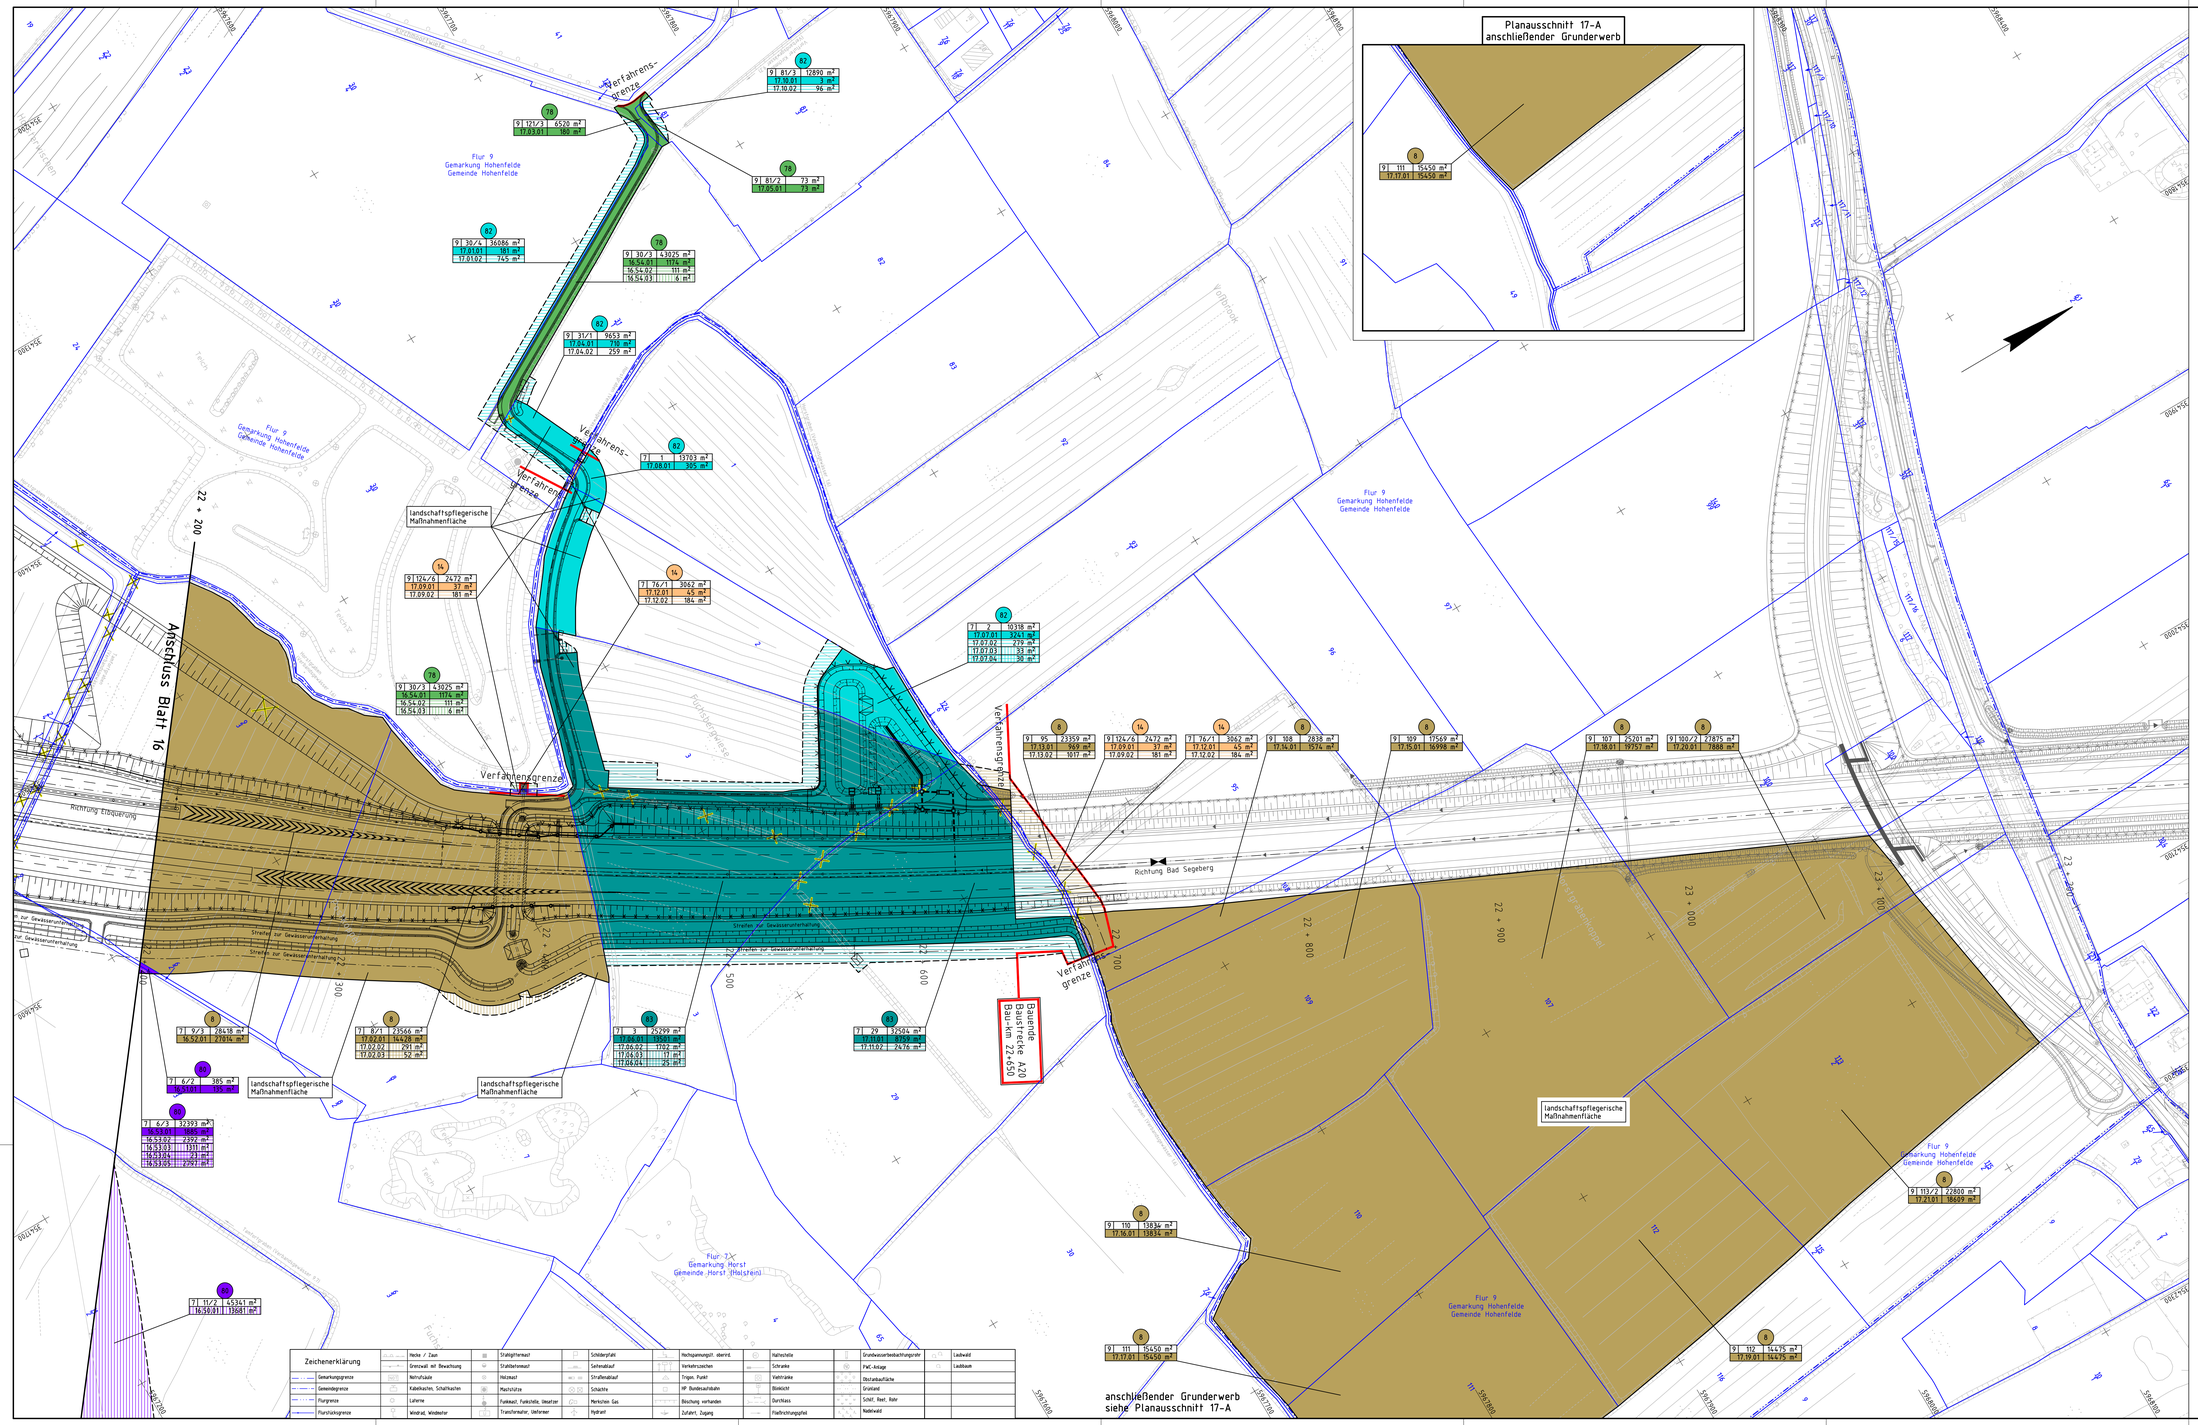

Legende:

Grunderwerb:

- Farbe des jeweiligen Eigentümers
- Eigentümer Nummer
- Flur/Flurstück/Größe des Flurstücks
- Erwerbsfläche
- vorübergehend benötigte Fläche
- dingliche Sicherung (je Baulastträger)
- vorübergehend benötigte Fläche + dingliche Sicherung (je Baulastträger)
- lfd. Nr. der Grunderwerbsfläche/Größe der Teilfläche
  2. Nr. des Grunderwerbsplanes
  07. lfd. Nr. des betroffenen Flurstückes
  01. Teilfläche eines Flurstückes

geplanter Rückbau/ Abbruch

Die Flächen des Grunderwerbs wurden grafisch ermittelt. Die Grunderwerbspläne sind nur in Korrespondenz mit dem Grunderwerbsverzeichnis zu verwenden.

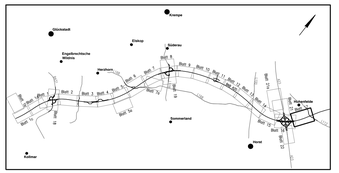

Koordinatensystem: Gauss-Krüger, Höhensystem: NN 160

Nr.	Art der Änderung	Datum	Name
10	Änderung Darstellung Infokasten Grunderwerb und Legende	03/2020	Wul/Han
9	Anpassung Erwerbsflächen sämtlicher Eigentümer	03/2020	Wul/Han
8	Aktualisierung Kataster	03/2020	Wul/Han
7	Aktualisierung der Planung	03/2020	Wul/Han
6	Änderung Erwerbsflächen Eigentümer Nr. 14, 78, 82	03/2015	Wul/Han
5	Aktualisierung der Planung	03/2015	Wul/Han
4	Planlayout: Blattübersicht	03/2015	Wul/Han
3	Änderung Erwerbsflächen Eigentümer Nr. 8, 14, 78, 80, 82, 83	03/2013	Wul/Han
2	Aktualisierung der Planung	03/2013	Wul/Han
1	Plandarstellungen: Legende, Kataster (Stand: 01/2013)	03/2013	Wul/Han

Bearbeitung:

OBERMEYER PLANEN+BERATEN GmbH
Michaelisstraße 24
21614 Buxtehude
Telefon: 04161/ 48 62 99-0
Telefax: 04161/ 48 62 99-90

	Datum	Zeichen
bearbeitet	06/2020	Wul
gezeichnet	06/2020	Han
geprüft	26.06.2020 gez. I.V. Kohl	

Deckblatt

DEGES
Deutsche Einheit Fernstraßenplanungs- und -bau GmbH
Zimmerstraße 54, 10117 Berlin
Telefon: 030-202 43 - 0
Fax: 030-202 43 291
www.deges.de

	Datum	Zeichen
bearbeitet	06/2020	Prönow
geprüft	06/2020	Barth

SH Schleswig-Holstein
Der Ministerpräsident
Straße, Verkehr, Technologie und Tourismus

Straße: A20 — Unterlage Nr.: — Blatt Nr.: — Reg. Nr.:

vom NK: 2222112 – 0,563 km
nach NK: 2123027 + 0,926 km

Nächster Ort: Glückstadt — Bau-km: 7+415 – 22+650

	Datum	Name
bearbeitet	----	----
gezeichnet	----	----
geprüft	11/2007	Sperber

A20 – Nord-West-Umfahrung Hamburg

Bau-km 22+200 – Bau-km 22+650

Abschnitt

B431 bis A23

Grunderwerbsplan

Maßstab: 1:1.000

aufgestellt:
Berlin, den 29.06.2020

gez. i.A. Dr.-Ing. Zierke

DEGES
Deutsche Einheit Fernstraßenplanungs- und -bau GmbH

Planfeststellungsunterlage
vom 16.11.2007
Anlage : 14.1
Blatt : 17

Grundplan hergestellt: 07/2004 — Ergänzungen:

aphos Leipzig AG
Prager Straße 17
04103 Leipzig

Aufnahme	18.+21.03.2003
Feldvergleich	05/2004
terrestrische Nachvermessung	06/2004
Kataster	Stand: 05/2019

Zeichenerklärung

Hecke / Zaun	Straßgitterrost	Schilderpfahl	Hochspannungsl. oberird.	Hallschelle	Grundwasserbeschaffenheitsgrade	Laubwald
Grenzwall mit Bewuchsung	Stahlstabrost	Seitenablauf	Verkehrszeichen	Schranke	PwC-Anlage	Laubbaum
Gemarkungsgrenze	Rohrschieber	Holzmast	Trigon. Punkt	Straßenablauf	Vieh-tränke	Oberflächenaufläche	
Gemeindegrenze	Kabelschalen, Schaltschalen	Stahlmast	Schächte	Vieh-tränke	HP Bundesautobahn	Grünland	
Flurgrenze	Leitplanke	Maschinenmast	Schächte	Blinklicht	Schif. Rast. Rohr	
Flurstücksgrenze	Windrad, Windwächter	Funkmast, Fernsehturm, Sendeturm	Böschung, vorhanden	Durchlass	Radwegwald	
		Transformator, Umformer	Hydrant	Zufahrt, Zugang	Fließrichtungspfeil	