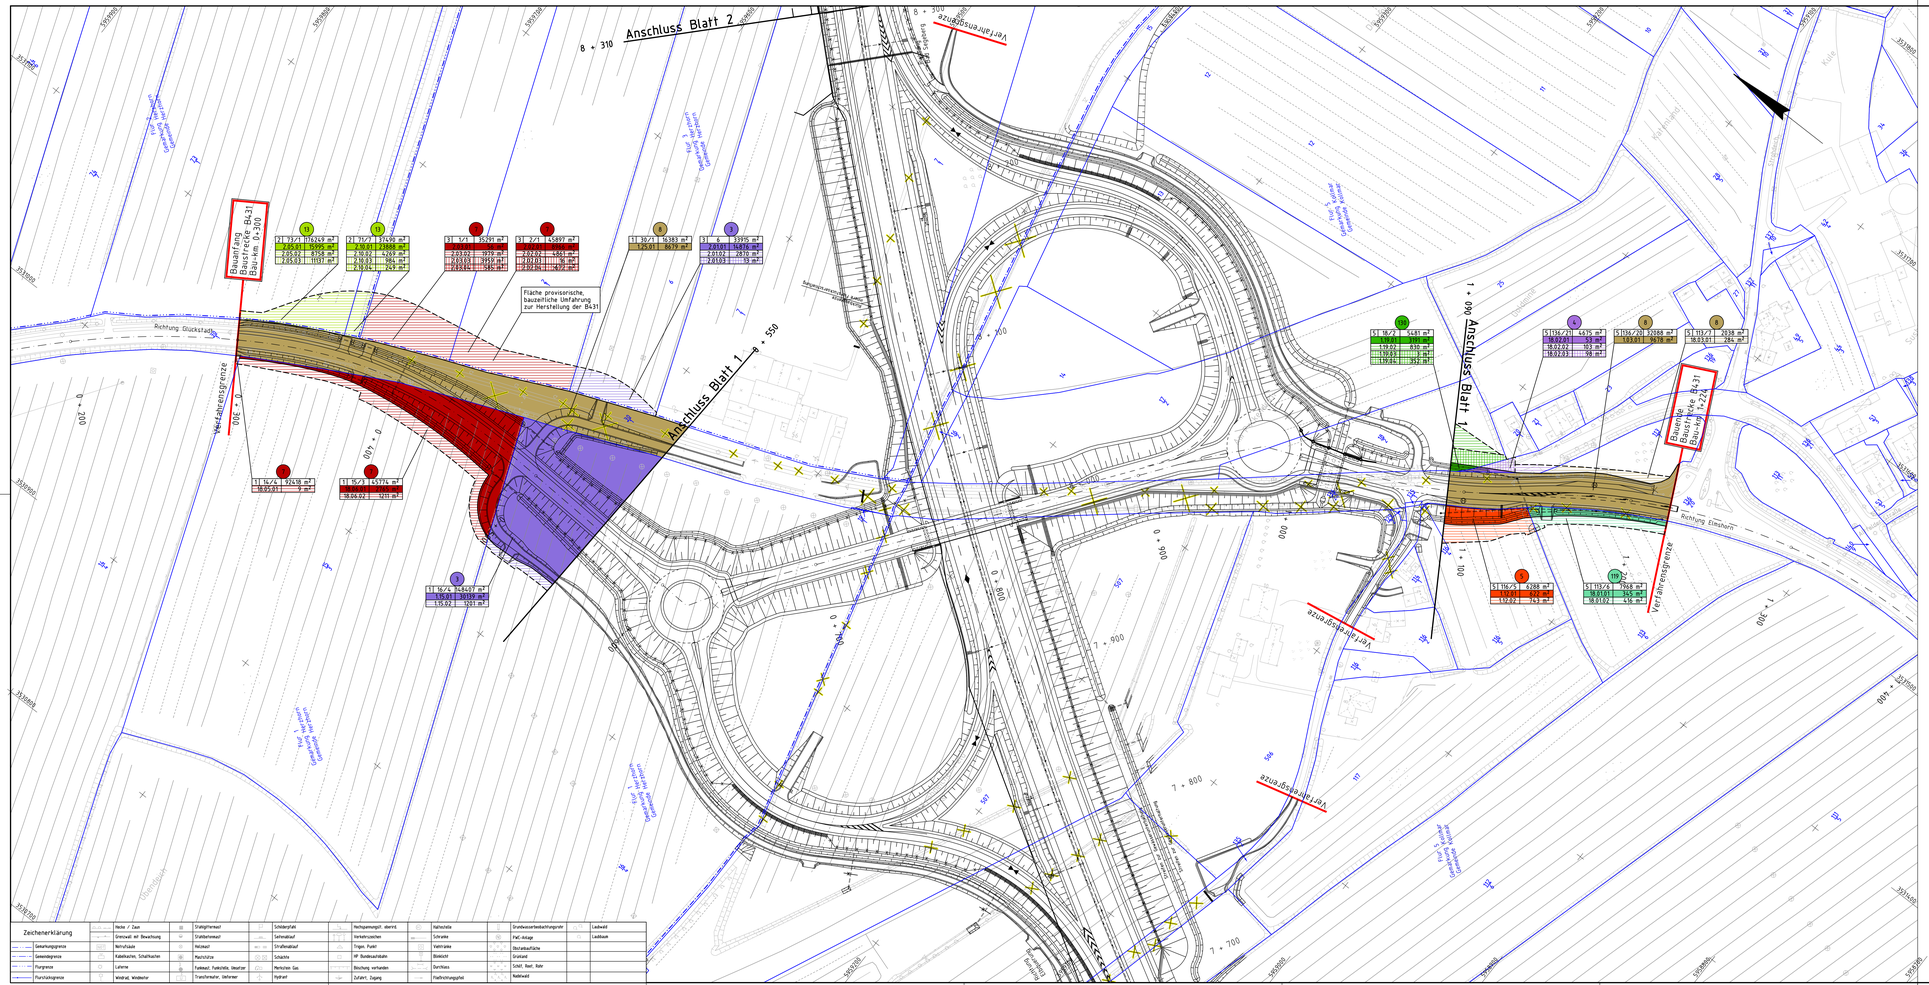
Anschluss Blatt 2
Anschluss Blatt 1
Anschluss Blatt 1
Bauanfang Baustrecke B431 Bauende 0+300
Bauende Baustrecke B431 Bauende 1+224
Richtung Glückstadt
Richtung Elmshorn
Verfahrensgrenze
Verfahrensgrenze
Verfahrensgrenze
Verfahrensgrenze
Fläche provisorische, bauzeitliche Umfahrung zur Herstellung der B431
0 + 200
0 + 400
0 + 600
0 + 800
0 + 900
1 + 000
1 + 100
1 + 300
1 + 400
7 + 700
7 + 800
7 + 900
8 + 310
8 + 550
Kolonnenweg Kopf
Kolonnenweg Kopf
Kolonnenweg Kopf