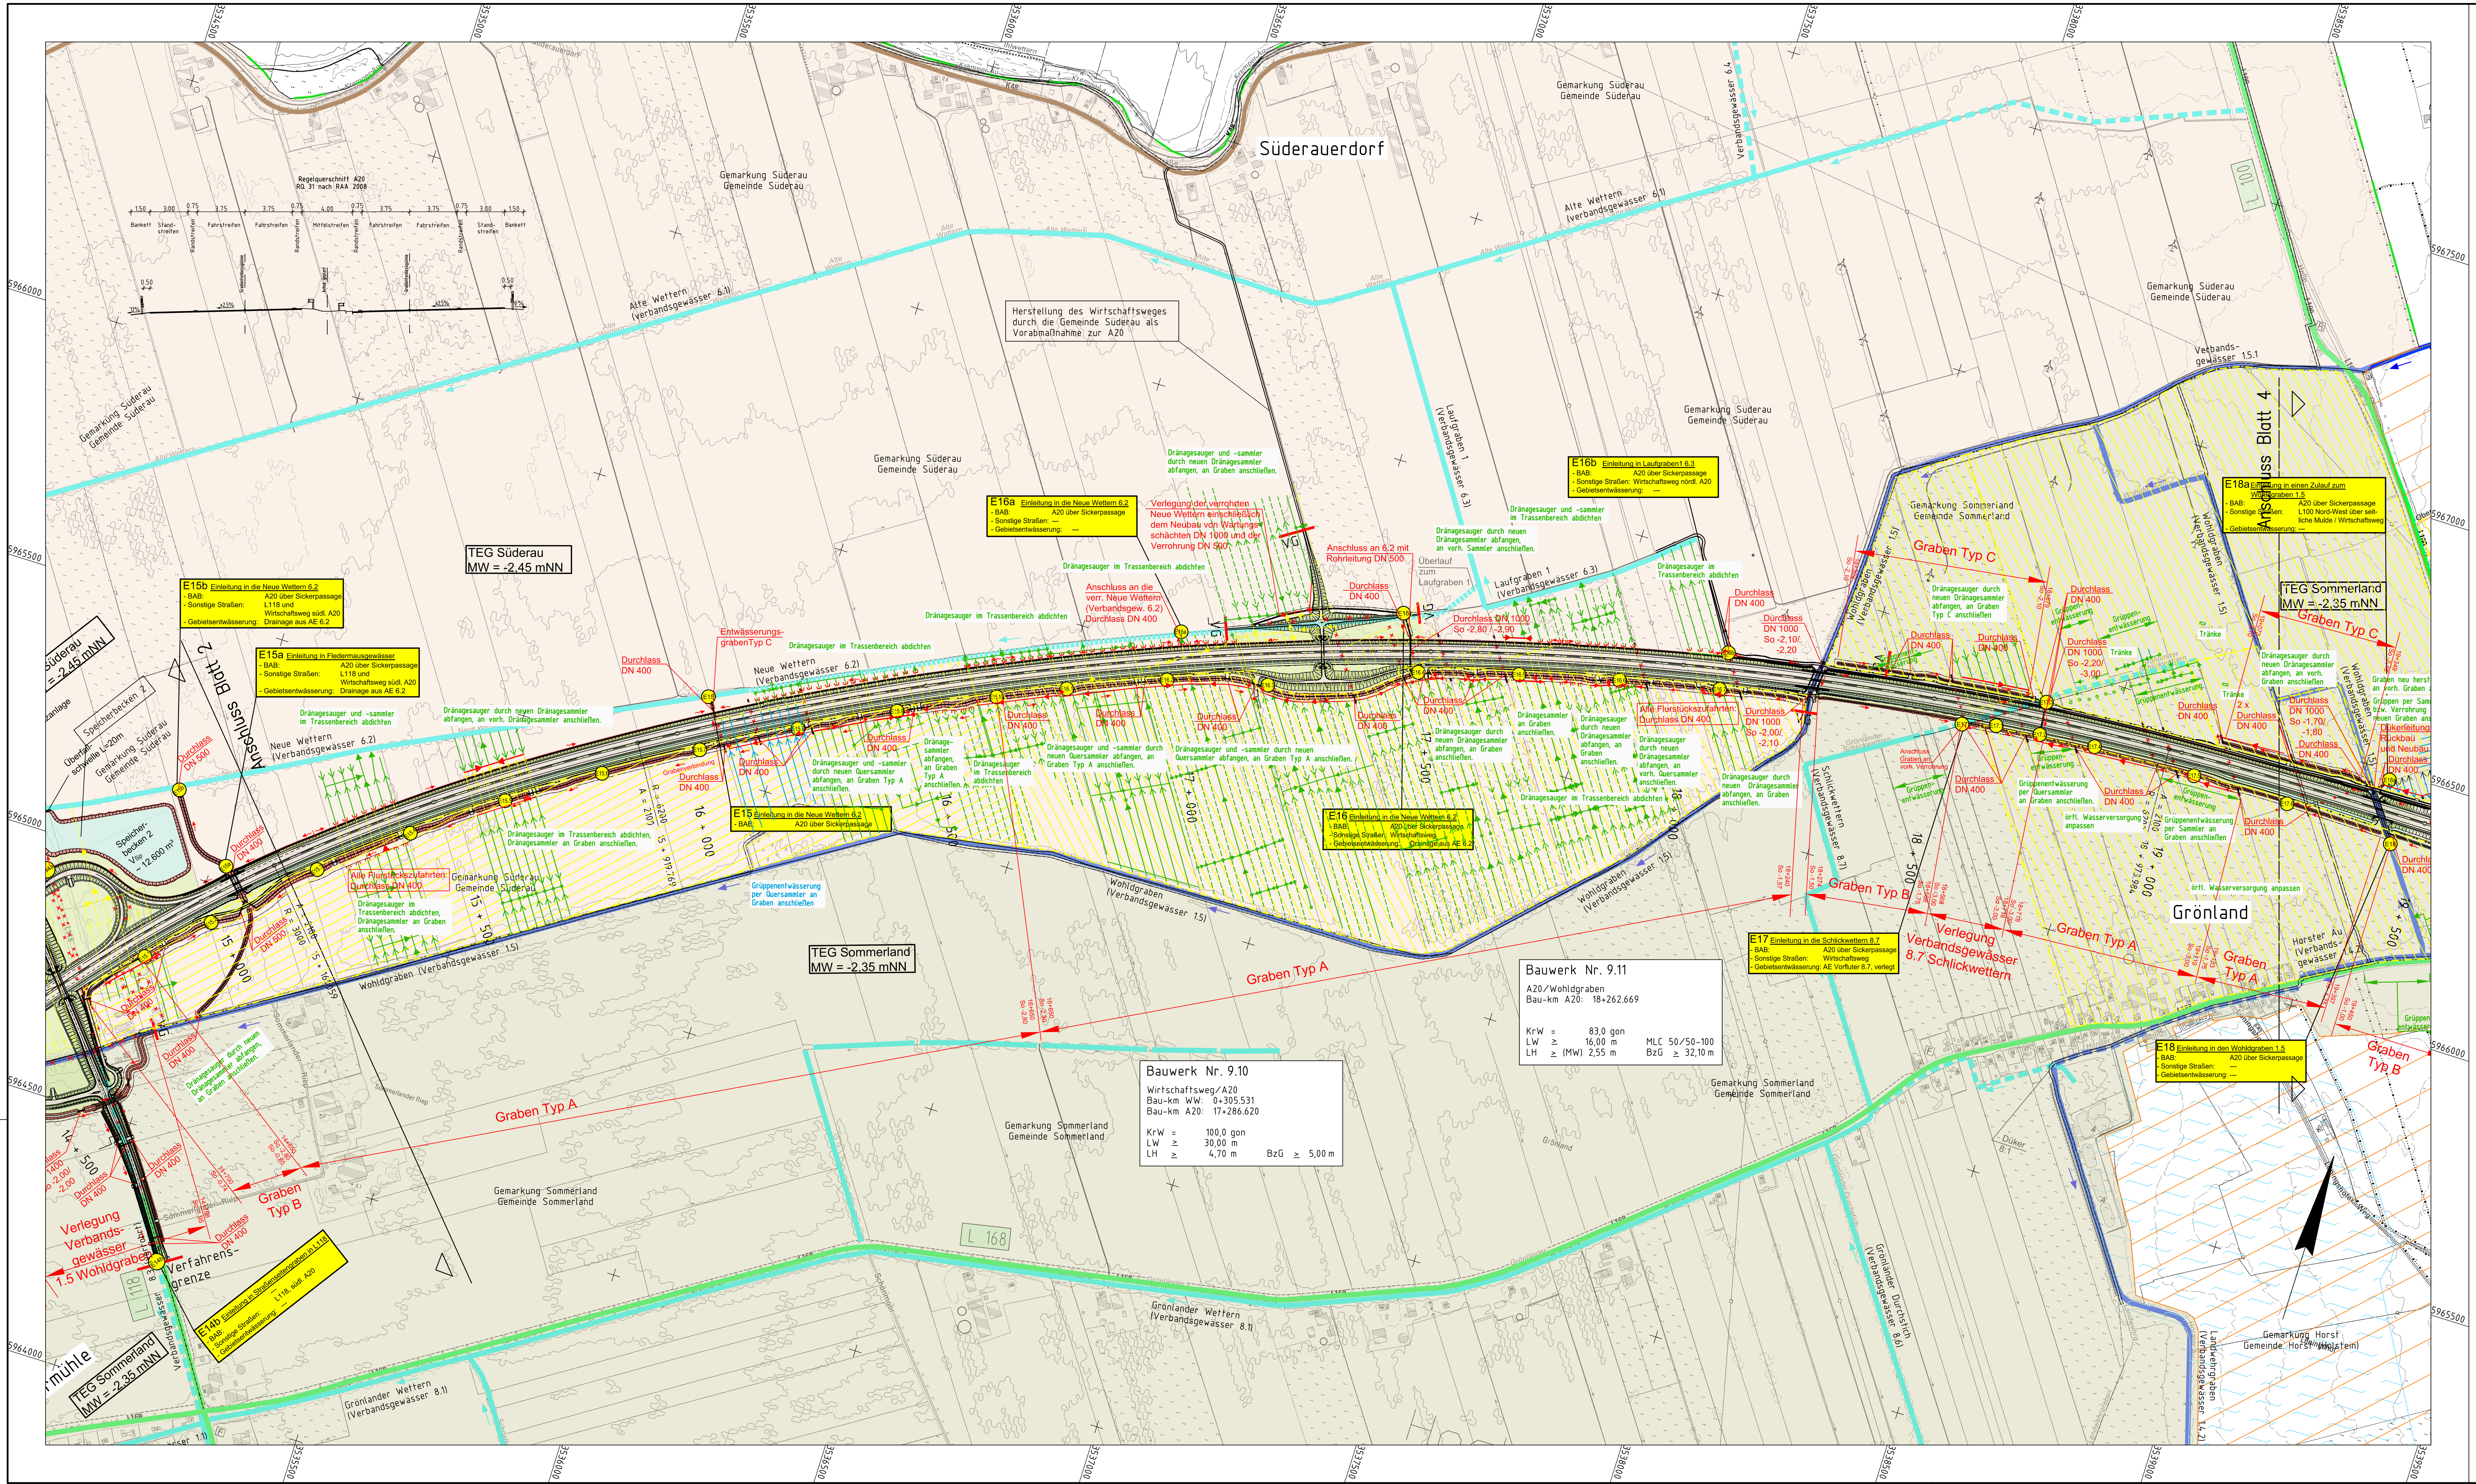

Legende:

Symbol	Bedeutung
	Überschwemmungsgebiete mit definierter Grenze
	Einzugsgebiete System Schwarzwasser
	Einzugsgebiete Schöpfwerke Weißwasser (TEG = Teileinzugsgebiet)
	Geplante Gewässer / Gräben
	Geplante Speicherräume für 72-h-Rückhaltung
	Einzugsgebiet (Flächenangaben siehe Unterlage 5)
E6	Einleitstellen (Einleitmengen und Koordinaten siehe Unterlage 5)
	Entnahmestellen (Einleitmengen und Koordinaten siehe Unterlage 5)
	Verbandsgrenze SV Rhingebiet
	Verbandsvorfluter System Weißwasser
	Verbandsrohrleitung System Weißwasser
	Vorfluter System Schwarzwasser
	Rohrleitung System Schwarzwasser
A 21	Bundesautobahn
B 404	Bundesstraße
L 49	Landesstraße
K 10	Kreisstraße
Bahn	Bahn

Kataster:

- Gemarkungsgrenze
- Gemeindegrenze

Planung:

- Wirtschaftsweg (bituminöse / wassergebundene Deckschicht) mit Bankett
- Einschnittsböschung
- befahrbare Berme
- Entwässerungsmulde / Versickerungsmulde
- Dammböschung
- Radweg mit Bankett
- Gehweg
- Bankett / Trennstreifen
- Seitenstreifen / Rinne
- Fahrbahn / Anpassungsbereich
- Bankett / Trennstreifen
- gemeinsamer Rad- und Gehweg mit Bankett
- Graben
- Grünstreifen
- Lärmschutzwall
- VG: Verfahrensgrenze
- www: Flächen zur Einrichtung von Windkraftanlagen (Zusatznutzung zu Flächen für die Landschaft)

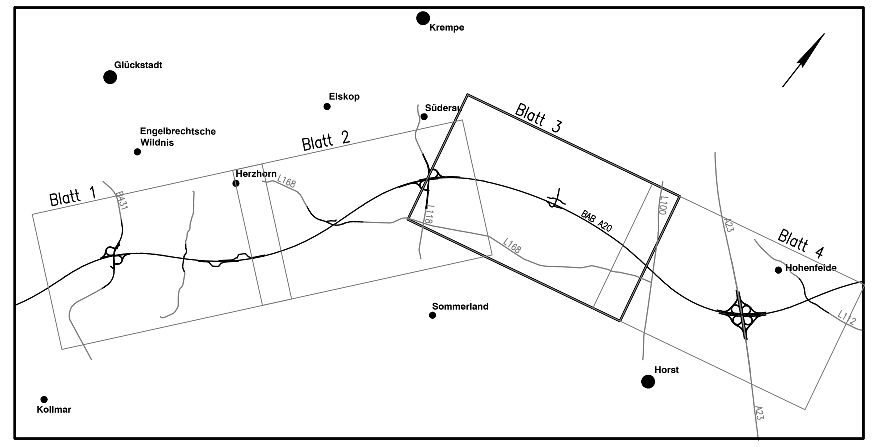

Quelle: © GeoBasis-DE/LVermGeo SH ATKIS® DTK5 Ausgabe 2018

Koordinatensystem: Gauss-Krüger, Höhensystem: NN 160

Bearbeitung:		Datum	Name
Sweco GmbH Harburger Straße 25, 21680 Stade Telefon +49 4141 5200-0 Telefax +49 4141 64081 Zertifiziert durch die TÜV Rheinland Cert GmbH (www.tuv.com, ID 9108622071) nach ISO 9001:2015, ISO 14001:2015, OHSAS 18001:2007.	bearbeitet	06/2020	MAJ
	gezeichnet	06/2020	JMA
	geprüft: 26.06.2020 gez. i.V. Smidt		

Deckblatt

DEGES		Datum	Zeichen
Zimmerstraße 54, 10117 Berlin Telefon: 030-202 43 - 0 Fax: 030-202 43 291 www.deges.de Deutsche Einheit Fernstraßenplanungs- und -bau GmbH	bearbeitet	06/2020	Pripnow
	geprüft	06/2020	Schaefer

SH – Schleswig-Holstein, Ministerium für Wirtschaft, Verkehr, Arbeit, Technologie und Tourismus

Straße: A20 von NK: 2222112 – 0,563 km nach NK: 2123027 + 0,926 km

Nächster Ort: Glückstadt Bau-km: 7+415 – 22+650

Unterlage Nr.
Blatt Nr.
Reg. Nr.

	Datum	Name
bearbeitet	—	—
gezeichnet	—	—
geprüft	11/2007	Sperber

A20 – Nord-West-Umfahrung Hamburg

Abschnitt
B431 bis A23

Übersichtslageplan mit Dränagen Bau-km 7+415 bis Bau-km 22+650 Wasserwirtschaft

Maßstab: 1:5.000

aufgestellt:
Berlin, den 29.06.2020

gez. i.A. Dr.-Ing. Zierke

DEGES
Deutsche Einheit Fernstraßenplanungs- und -bau GmbH

Planfeststellungsunterlage
vom 16.11.2007
Anlage : T4
Blatt : 3/4

Grundplan hergestellt:
Ergänzungen:

Nr.	Art der Änderung	Datum	Name
12	DTK5 ausgetauscht	03/2020	MAJ/JMA
11	Anpassung Abmessungen/Angaben Bauwerke Nr. 9.10, 9.11	03/2020	MAJ/JMA
10	Entfall Speicherbecken 3	11/2017	MAJ/AWI
9	Aktualisierung Grundkarte (DGK5) und Straßenplanung	11/2017	MAJ/AWI
8	Ergänzung und Aktualisierung der Einleitstellen	11/2017	MAJ/AWI
7	Ergänzung Unterhaltungsstreifen neben Gräben Typ A, Typ C und weiteren Verbandsgewässern	11/2017	MAJ/AWI
6	Aktualisierung der Straßenplanung	03/2015	MAJ/AWI
5	Dränagen gem. Anliegerauskunft 2012 geändert	03/2015	MAJ/AWI
4	Maßnahmen zur Flächenentwässerung (Dränagen) ergänzt	03/2013	MAJ/AWI
3	Ergänzung und Aktualisierung der Einleitstellen	03/2013	MAJ/AWI
2	Aktualisierung der Straßenplanung	03/2013	MAJ/AWI
1	Änderung und Ergänzung des Gebietsentwässerungssystems	03/2013	MAJ/AWI