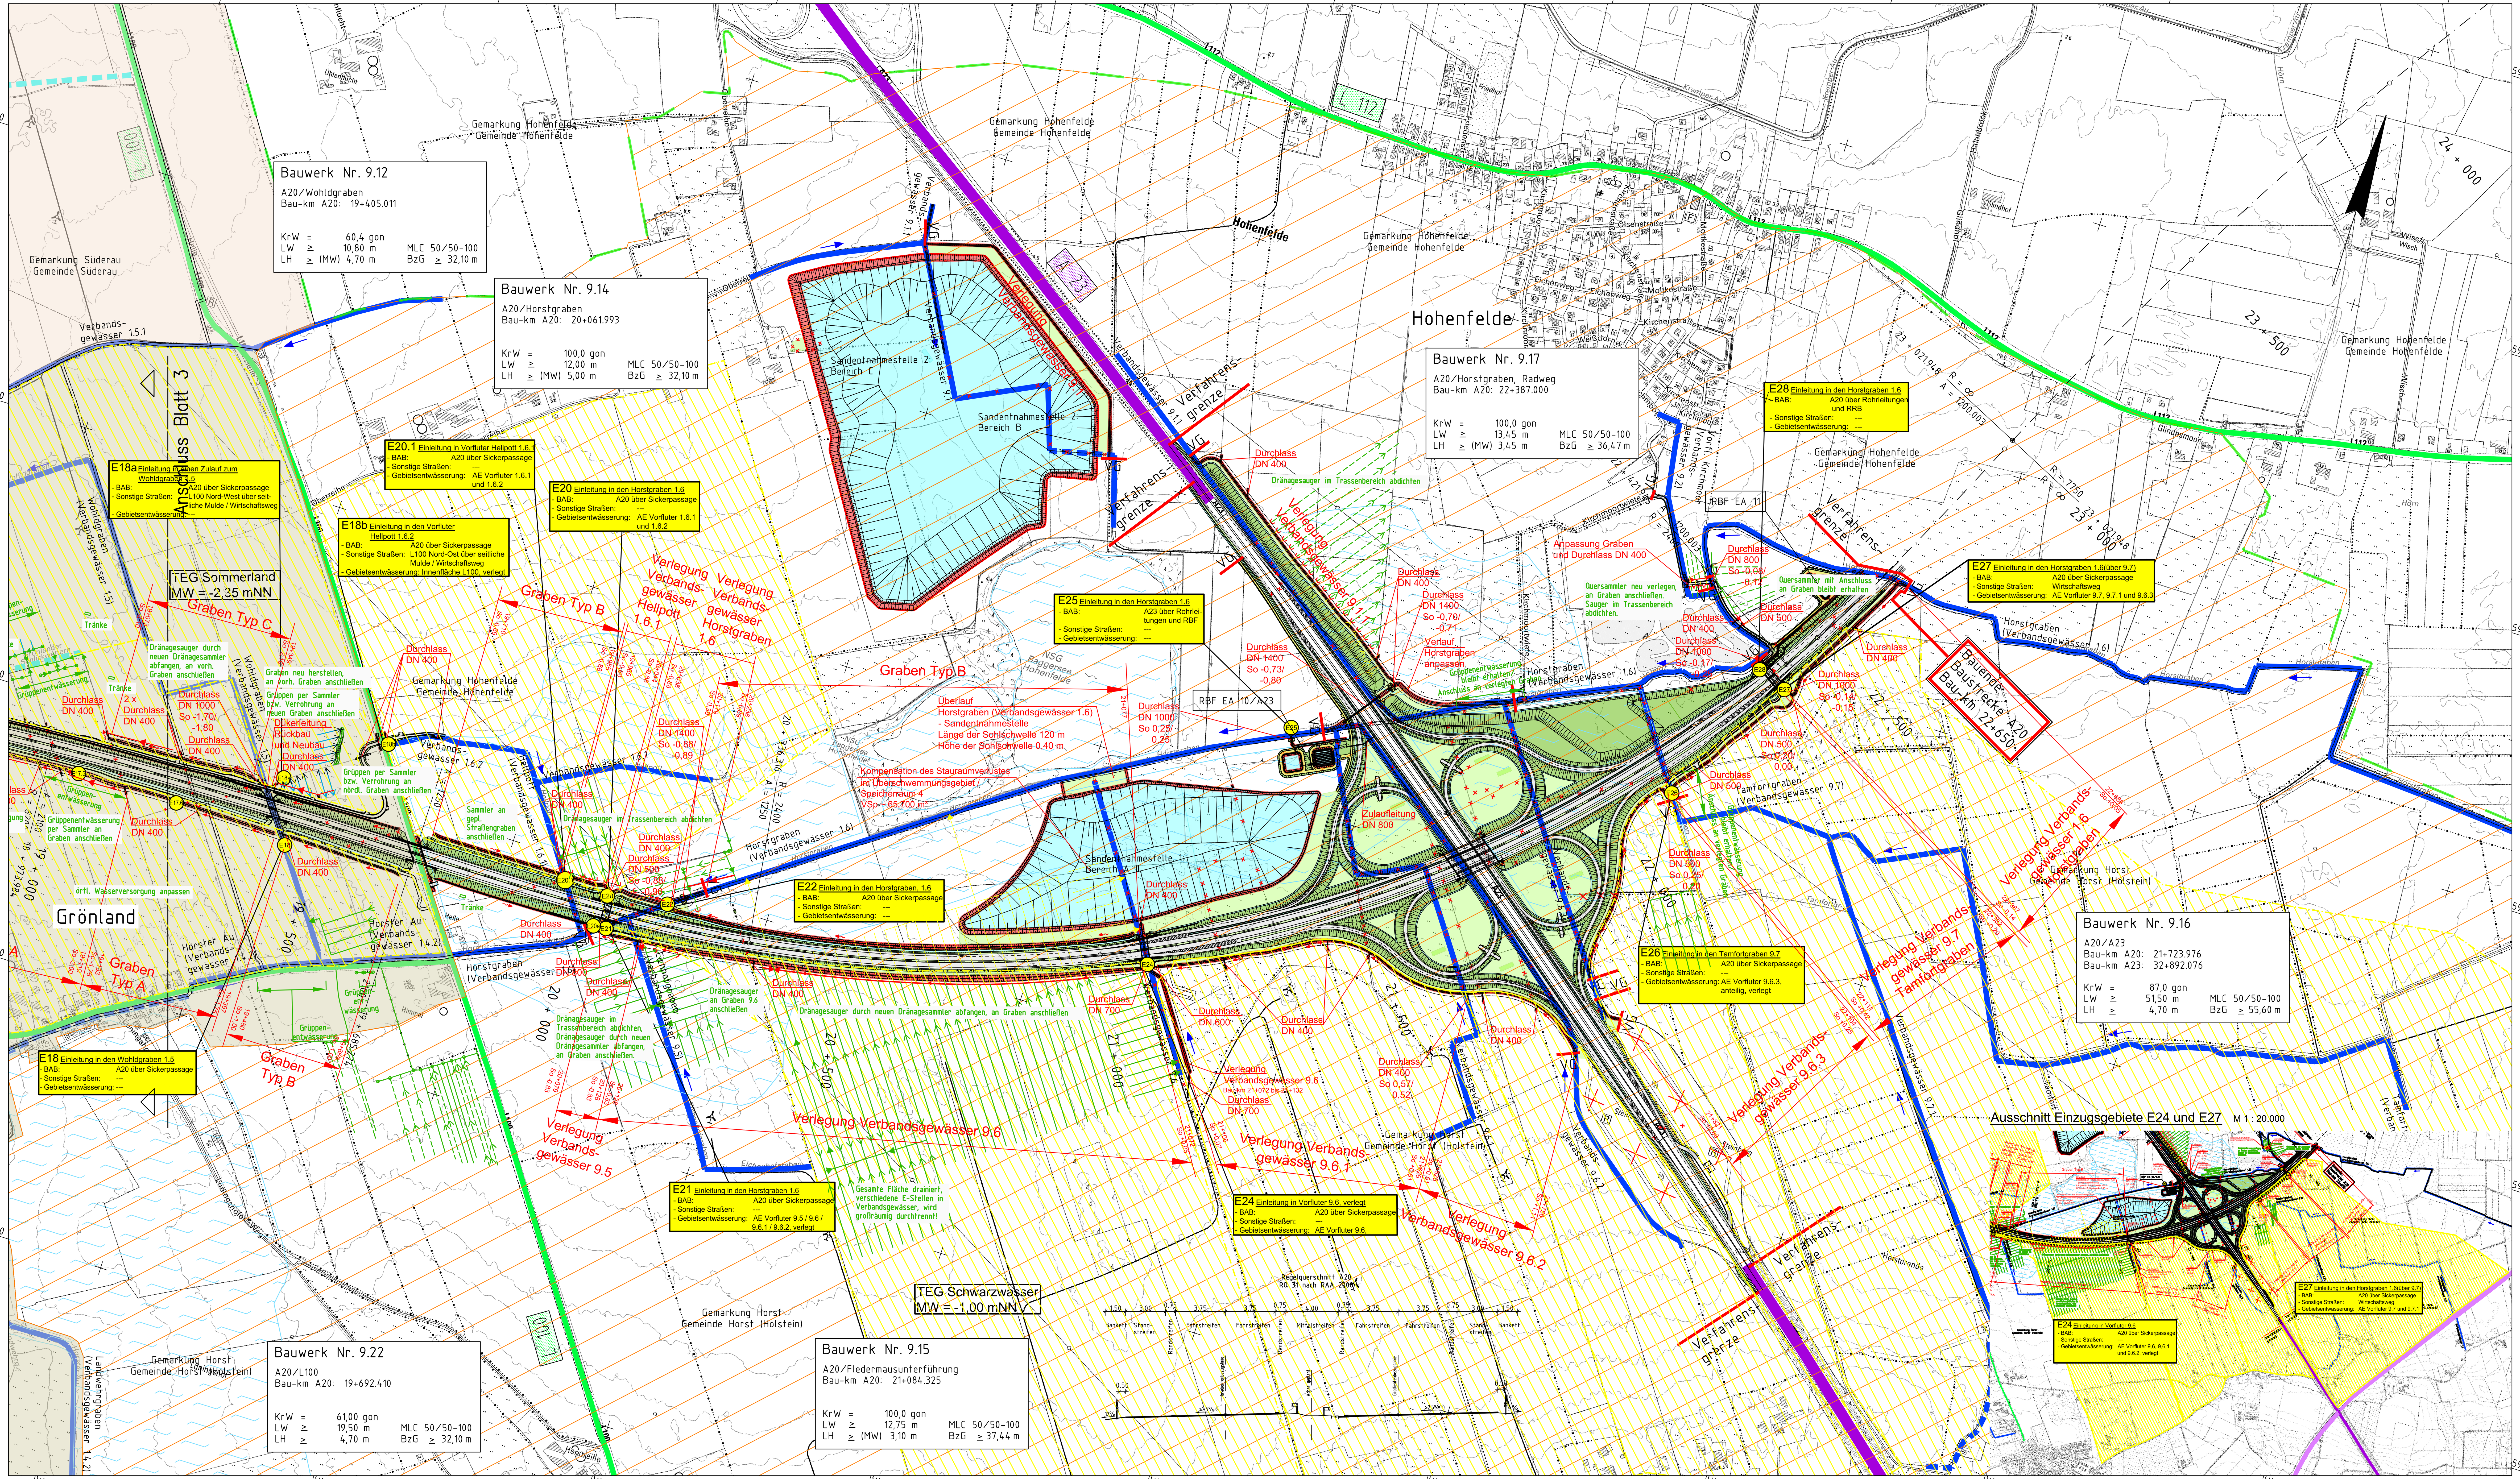

Legende:

Überschwemmungsgebiete mit definierter Grenze	
Einzugsgebiete System Schwarzwasser	
Einzugsgebiete Schöpfwerke Weißwasser (TEG = Teileinzugsgebiet)	
Geplante Gewässer / Gräben	
Geplante Speicherräume für 72-h-Rückhaltung	
Einzugsgebiet (Flächenangaben siehe Unterlage 5)	
E6	Einleitstellen (Einleitmengen und Koordinaten siehe Unterlage 5)
	Entnahmestellen (Einleitmengen und Koordinaten siehe Unterlage 5)
	Verbandsgrenze SV Rhingebiet
	Verbandsvorfluter System Weißwasser
	Verbandsrohrleitung System Weißwasser
	Vorfluter System Schwarzwasser
	Rohrleitung System Schwarzwasser

A 21	Bundesautobahn
B 404	Bundesstraße
L 49	Landesstraße
K 10	Kreisstraße
Bahn	Bahn

Kataster:

- Gemarkungsgrenze
- Gemeindegrenze

Planung:

- Wirtschaftsweg (bituminöse / wassergebundene Deckschicht) mit Bankett
- Einschnittsböschung
- befahrbare Berme
- Entwässerungsmulde / Versickerungsmulde
- Dammböschung
- Radweg mit Bankett
- Gehweg
- Bankett / Trennstreifen
- Seitenstreifen / Rinne
- Fahrbahn / Anpassungsbereich
- Bankett / Trennstreifen
- gemeinsamer Rad- und Gehweg mit Bankett
- Graben
- Grünstreifen
- Lärmschutzwall
- VG Verfahrensgrenze
- www Flächen zur Einrichtung von Windkraftanlagen (Zusatznutzung zu Flächen für die Landschaft)

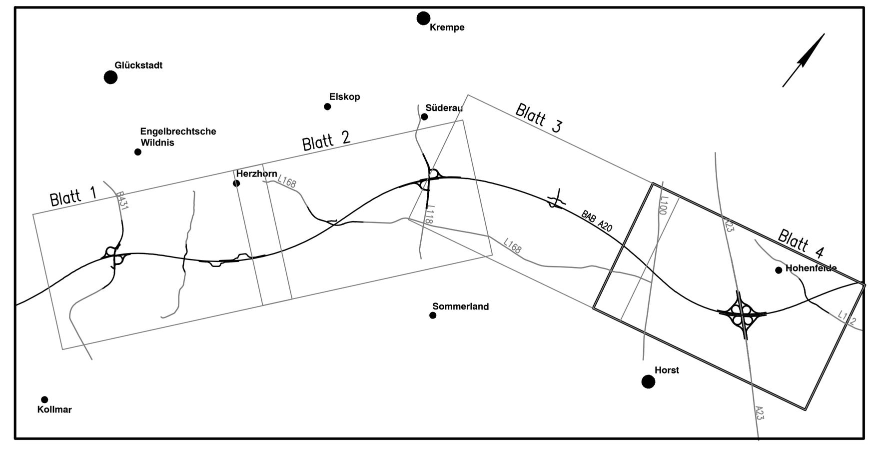

Quelle: © GeoBasis-DE/LVermGeo SH ATKIS® DTK5 Ausgabe 2018

Koordinatensystem: Gauss-Krüger, Höhensystem: NN 160

Bearbeitung:

SWECO

Sweco GmbH
Harburger Straße 25, 21680 Stade
Telefon +49 4141 5200-0
Telefax +49 4141 64081
Zertifiziert durch die TÜV Rheinland Cert GmbH (www.tuv.com, ID 9108622071) nach ISO 9001:2015, ISO 14001:2015, OHSAS 18001:2007.

	Datum	Name
bearbeitet	06/2020	MAJ
gezeichnet	06/2020	JMA
geprüft: 26.06.2020 gez. i.V. Smidt		

Deckblatt

DEGES
Zimmerstraße 54, 10117 Berlin
Telefon: 030-202 43 - 0
Fax: 030-202 43 291
www.deges.de
Deutsche Einheit Fernstraßenplanungs- und -bau GmbH

	Datum	Zeichen
bearbeitet	06/2020	Pripnow
geprüft	06/2020	Schaefer

SH Schleswig-Holstein Ministerium für Wirtschaft, Verkehr, Arbeit, Technologie und Tourismus

Straße: A20 von NK: 2222112 – 0,563 km nach NK: 2123027 + 0,926 km

Nächster Ort: Glückstadt Bau-km: 7+415 – 22+650

Unterlage Nr.
Blatt Nr.
Reg. Nr.

	Datum	Name
bearbeitet	—	—
gezeichnet	—	—
geprüft	11/2007	Sperber

A20 – Nord-West-Umfahrung Hamburg

Abschnitt
B431 bis A23

Übersichtslageplan mit Dränagen Bau-km 7+415 bis Bau-km 22+650 Wasserwirtschaft

Maßstab: 1: 5.000

aufgestellt:
Berlin, den 29.06.2020

gez. i.A. Dr.-Ing. Zierke

DEGES
Deutsche Einheit Fernstraßenplanungs- und -bau GmbH

Planfeststellungsunterlage
vom 16.11.2007
Anlage : T4
Blatt : 4/4

Nr.	Art der Änderung	Datum	Name
16	DTK5 ausgetauscht	03/2020	MAJ/JMA
15	Entfall Überführung der L100 über die A20, Ersatz durch Unterführung der L100 unter der A20 mit Anpassung der Gradiente der A20, der straßenparallelen Gewässer und Wirtschaftswegeführungen	03/2020	MAJ/JMA
14	Ausführung Becken an der A23 und am Bauende als Retentionsbodenfilterbecken	03/2020	MAJ/JMA
13	Verkleinerung der Sandentnahmestelle 1 und 2	03/2020	MAJ/JMA
12	Ergänzung Flachwasserbereiche im Bereich der Sandentnahmestelle 2, Änderung der Uferbereiche	03/2020	MAJ/JMA
11	Anpassung Abmessungen/Angaben Bauwerke Nr. 9.12, 9.14, 9.15. 9.16, 9.17	03/2020	MAJ/JMA
10	Entfall Bauwerk Nr. 9.14	03/2020	MAJ/JMA
9	Aktualisierung Grundkarte (DGK5) und Straßenplanung	11/2017	MAJ/AWI
8	Ergänzung und Aktualisierung der Einleitstellen	11/2017	MAJ/AWI
7	Ergänzung Unterhaltungsstreifen neben Gräben Typ A, Typ C und weiteren Verbandsgewässern	11/2017	MAJ/AWI
6	Aktualisierung der Straßenplanung	03/2015	MAJ/AWI
5	Dränagen gem. Anliegerauskunft 2012 geändert	03/2015	MAJ/AWI
4	Maßnahmen zur Flächenentwässerung (Dränagen) ergänzt	03/2013	MAJ/AWI
3	Ergänzung und Aktualisierung der Einleitstellen	03/2013	MAJ/AWI
2	Aktualisierung der Straßenplanung	03/2013	MAJ/AWI
1	Änderung und Ergänzung des Gebietsentwässerungssystems	03/2013	MAJ/AWI

Grundplan hergestellt:

Ergänzungen: