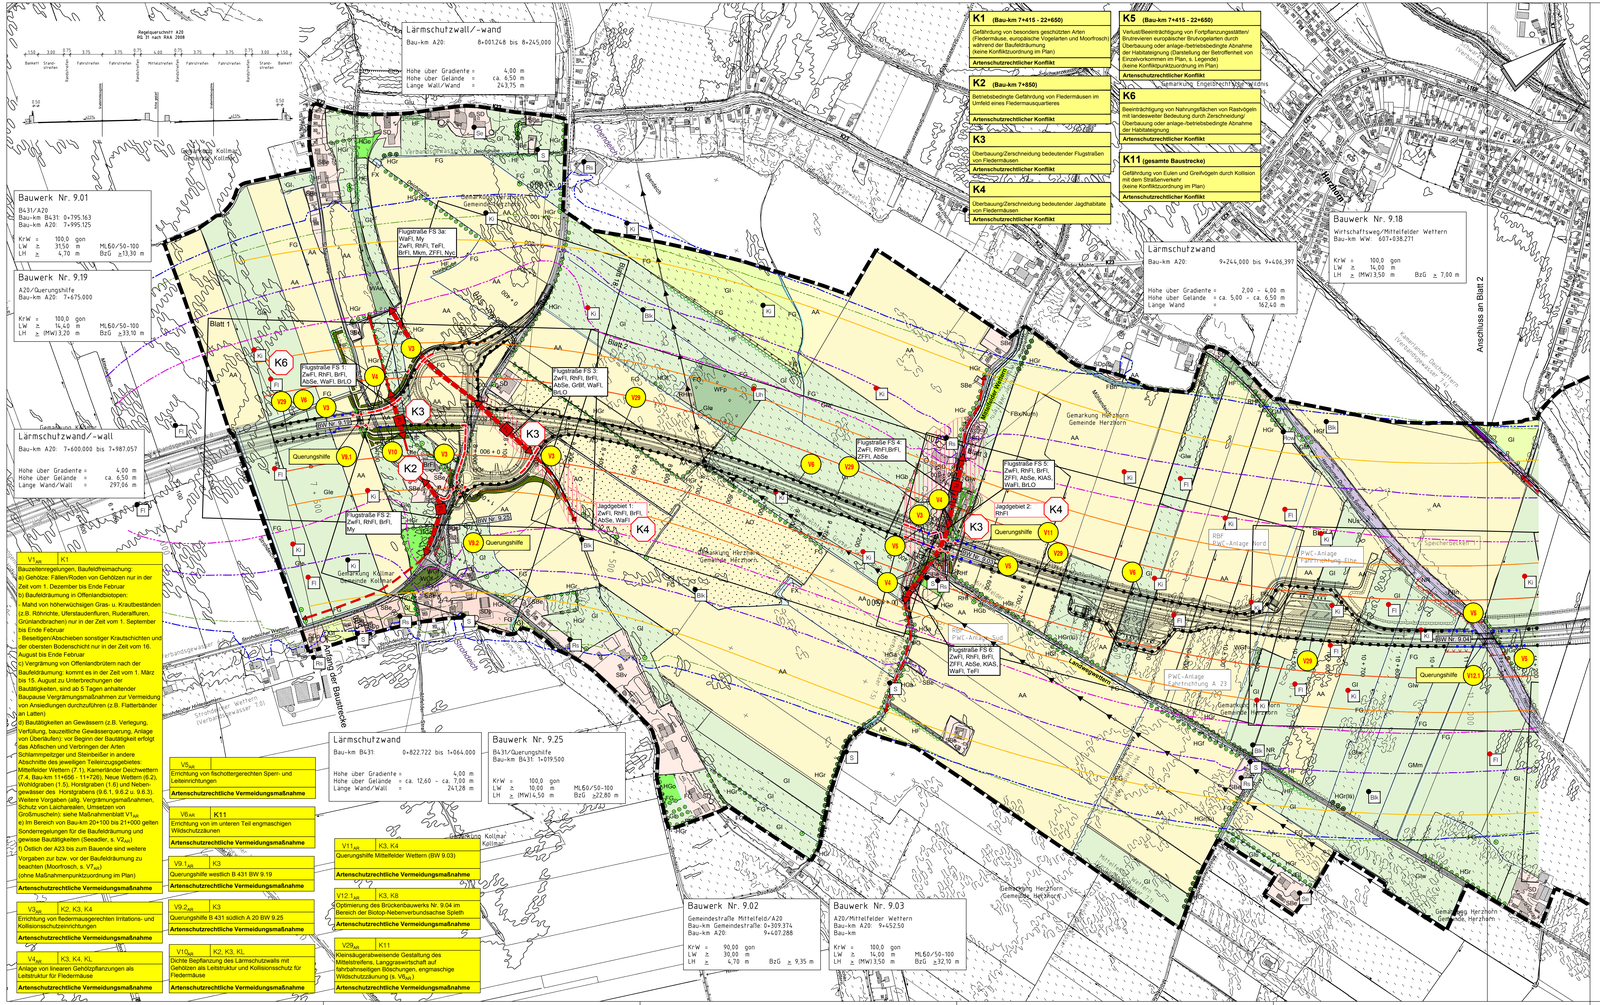
Regelquerschnitt A20 RQ 31 nach RAA 2008
Lärmschutzwall/-wand
Bau-km A20: 8+001,248 bis 8+245,000
Höhe über Gradiente = 4,00 m
Höhe über Gelände = ca. 6,50 m
Länge Wall/-Wand = 243,75 m
Bauwerk Nr. 9.01
B431/ A20
Bau-km B431: 0+795,163
Bau-km A20: 7+995,125
KrW = 100,0 gon
LW ≥ 31,50 m
LH ≥ 4,70 m
ML60/-50-100
BzG ≤13,90 m
Bauwerk Nr. 9.19
A20/Querungshilfe
Bau-km A20: 7+475,000
KrW = 100,0 gon
LW ≥ 14,40 m
LH ≥ (HW)3,20 m
ML60/-50-100
BzG ≤33,90 m
Lärmschutzwand/-wall
Bau-km A20: 7+600,000 bis 7+987,057
Höhe über Gradiente = 4,00 m
Höhe über Gelände = ca. 6,50 m
Länge Wand/Wall = 297,06 m
Lärmschutzwand
Bau-km B431: 0+822,722 bis 1+064,000
Höhe über Gradiente = 4,00 m
Höhe über Gelände = ca. 12,60 – ca. 7,00 m
Länge Wand/Wall = 241,28 m
Bauwerk Nr. 9.25
B431/Querunschrifte
Bau-km B431: 1+019,500
KrW = 100,0 gon
LW ≥ 10,00 m
LH ≥ (HW)4,50 m
ML60/-50-100
BzG ≥22,80 m
Bauwerk Nr. 9.02
Gemeindestraße Mittelfeld/A20
Bau-km Gemeindestraße 0+939,374
Bau-km A20: 9+407,288
KrW = 90,00 gon
LW ≥ 30,00 m
LH ≥ 4,70 m
BzG ≥ 9,35 m
Bauwerk Nr. 9.03
A20/Mittelfelder Wettern
Bau-km A20: 9+452,50
Bau-km
KrW = 100,0 gon
LW ≥ 16,00 m
LH ≥ (HW)3,50 m
ML60/-50-100
BzG ≥32,10 m
Lärmschutzwand
Bau-km A20: 9+244,000 bis 9+406,397
Höhe über Gradiente = 2,00 - 4,00 m
Höhe über Gelände = ca. 5,00 – ca. 6,50 m
Länge Wand = 162,40 m
Bauwerk Nr. 9.18
Wirtschaftsweg/Mittelfelder Wettern
Bau-km WW: 607+038,211
KrW = 100,0 gon
LW ≥ 14,00 m
LH ≥ (HW)3,50 m
BzG ≥ 7,00 m
K1 (Bau-km 7+415 - 22+650)
Gefährdung von besonders geschützten Arten (Fledermäuse, europäische Vogelarten und Moorfrosch) während der Baufeldräumung (keine Konfliktzuordnung im Plan)
Artenschutzrechtlicher Konflikt
K2 (Bau-km 7+850)
Betriebsbedingte Gefährdung von Fledermausen im Umfeld eines Fledermausquartieres
Artenschutzrechtlicher Konflikt
K3
Überbauung/Zerschneidung bedeutender Flugstraßen von Fledermäusen
Artenschutzrechtlicher Konflikt
K4
Überbauung/Zerschneidung bedeutender Jagdhabitate von Fledermäusen
Artenschutzrechtlicher Konflikt
K5 (Bau-km 7+415 - 22+650)
Verlust/Beeinträchtigung von Fortpflanzungsstätten/ Brutrevieren europäischer Brutvogelarten durch Überbauung oder anlage-/betriebsbedingte Abnahme der Habitateignung (Darstellung der Betroffenheit von Einzelvorkommen im Plan, s. Legende) (keine Konfliktzuordnung im Plan)
Artenschutzrechtlicher Konflikt
K6
Beeinträchtigung von Nahrungsflächen von Rastvögeln mit landesweiter Bedeutung durch Zerschneidung/ Überbauung oder anlage-/betriebsbedingte Abnahme der Habitateignung
Artenschutzrechtlicher Konflikt
K11 (gesamte Baustrecke)
Gefährdung von Eulen und Greifvögeln durch Kollision mit dem Straßenverkehr (keine Konfliktzuordnung im Plan)
Artenschutzrechtlicher Konflikt
Gemarkung Kollnitz
Gemeinde Kollnitz
Gemarkung Herzhorn
Gemeinde Herzhorn
Gemarkung Kalmar
Gemeinde Kalmar
Blatt 1
Blatt 2
Anschluss an Blatt 2
Anschluss an Blatt 1
Querungshilfe
Jagdgebiet 1: ZwFl, RhFl, BrFl, AbSe, WaFl
Jagdgebiet 2: RhFl
Fugstraße FS 1a: WaFl, My, ZwFl, RhFl, TeFl, BrFl, Mkm, ZFFl, Nyc
Fugstraße FS 2: ZwFl, RhFl, BrFl, My
Fugstraße FS 3: ZwFl, RhFl, BrFl, AbSe, GrBf, WaFl, BiLG
Fugstraße FS 4: ZwFl, RhFl,BrFl, ZFFl, AbSe
Fugstraße FS 5: ZwFl, RhFl, BrFl, ZFFl, AbSe, KlAS, WaFl, BiLG
Fugstraße FS 6: ZwFl, RhFl, BrFl, AbSe, KlAS, WaFl, TeFl
Bauwerk Nr. 9.01
Bauwerk Nr. 9.19
Bauwerk Nr. 9.25
Bauwerk Nr. 9.02
Bauwerk Nr. 9.03
Bauwerk Nr. 9.18
Querungshilfe VS1
Querungshilfe VS2
Querungshilfe VS3
Querungshilfe V11
Querungshilfe V12.1
Querungshilfe V9.1
Querungshilfe V10
Querungshilfe V12.2
Querungshilfe V9.2
Querungshilfe V11.2
Querungshilfe V11.1
Querungshilfe V9.3
Querungshilfe V10.1
Querungshilfe V10.2
Querungshilfe V9.4
Querungshilfe V11.3
Querungshilfe V12.3
Querungshilfe V9.5
Querungshilfe V10.3
Querungshilfe V11.4
Querungshilfe V9.6
Querungshilfe V10.4
Querungshilfe V11.5
Querungshilfe V9.7
Querungshilfe V10.7
Querungshilfe V11.8
Querungshilfe V9.10
Querungshilfe V10.8
Querungshilfe V11.9
Querungshilfe V9.11
Querungshilfe V10.9
Querungshilfe V11.10
Querungshilfe V9.12
Querungshilfe V10.101
Querungshilfe V11.102
Querungshilfe V9.104
Querungshilfe V10.105
Querungshilfe