


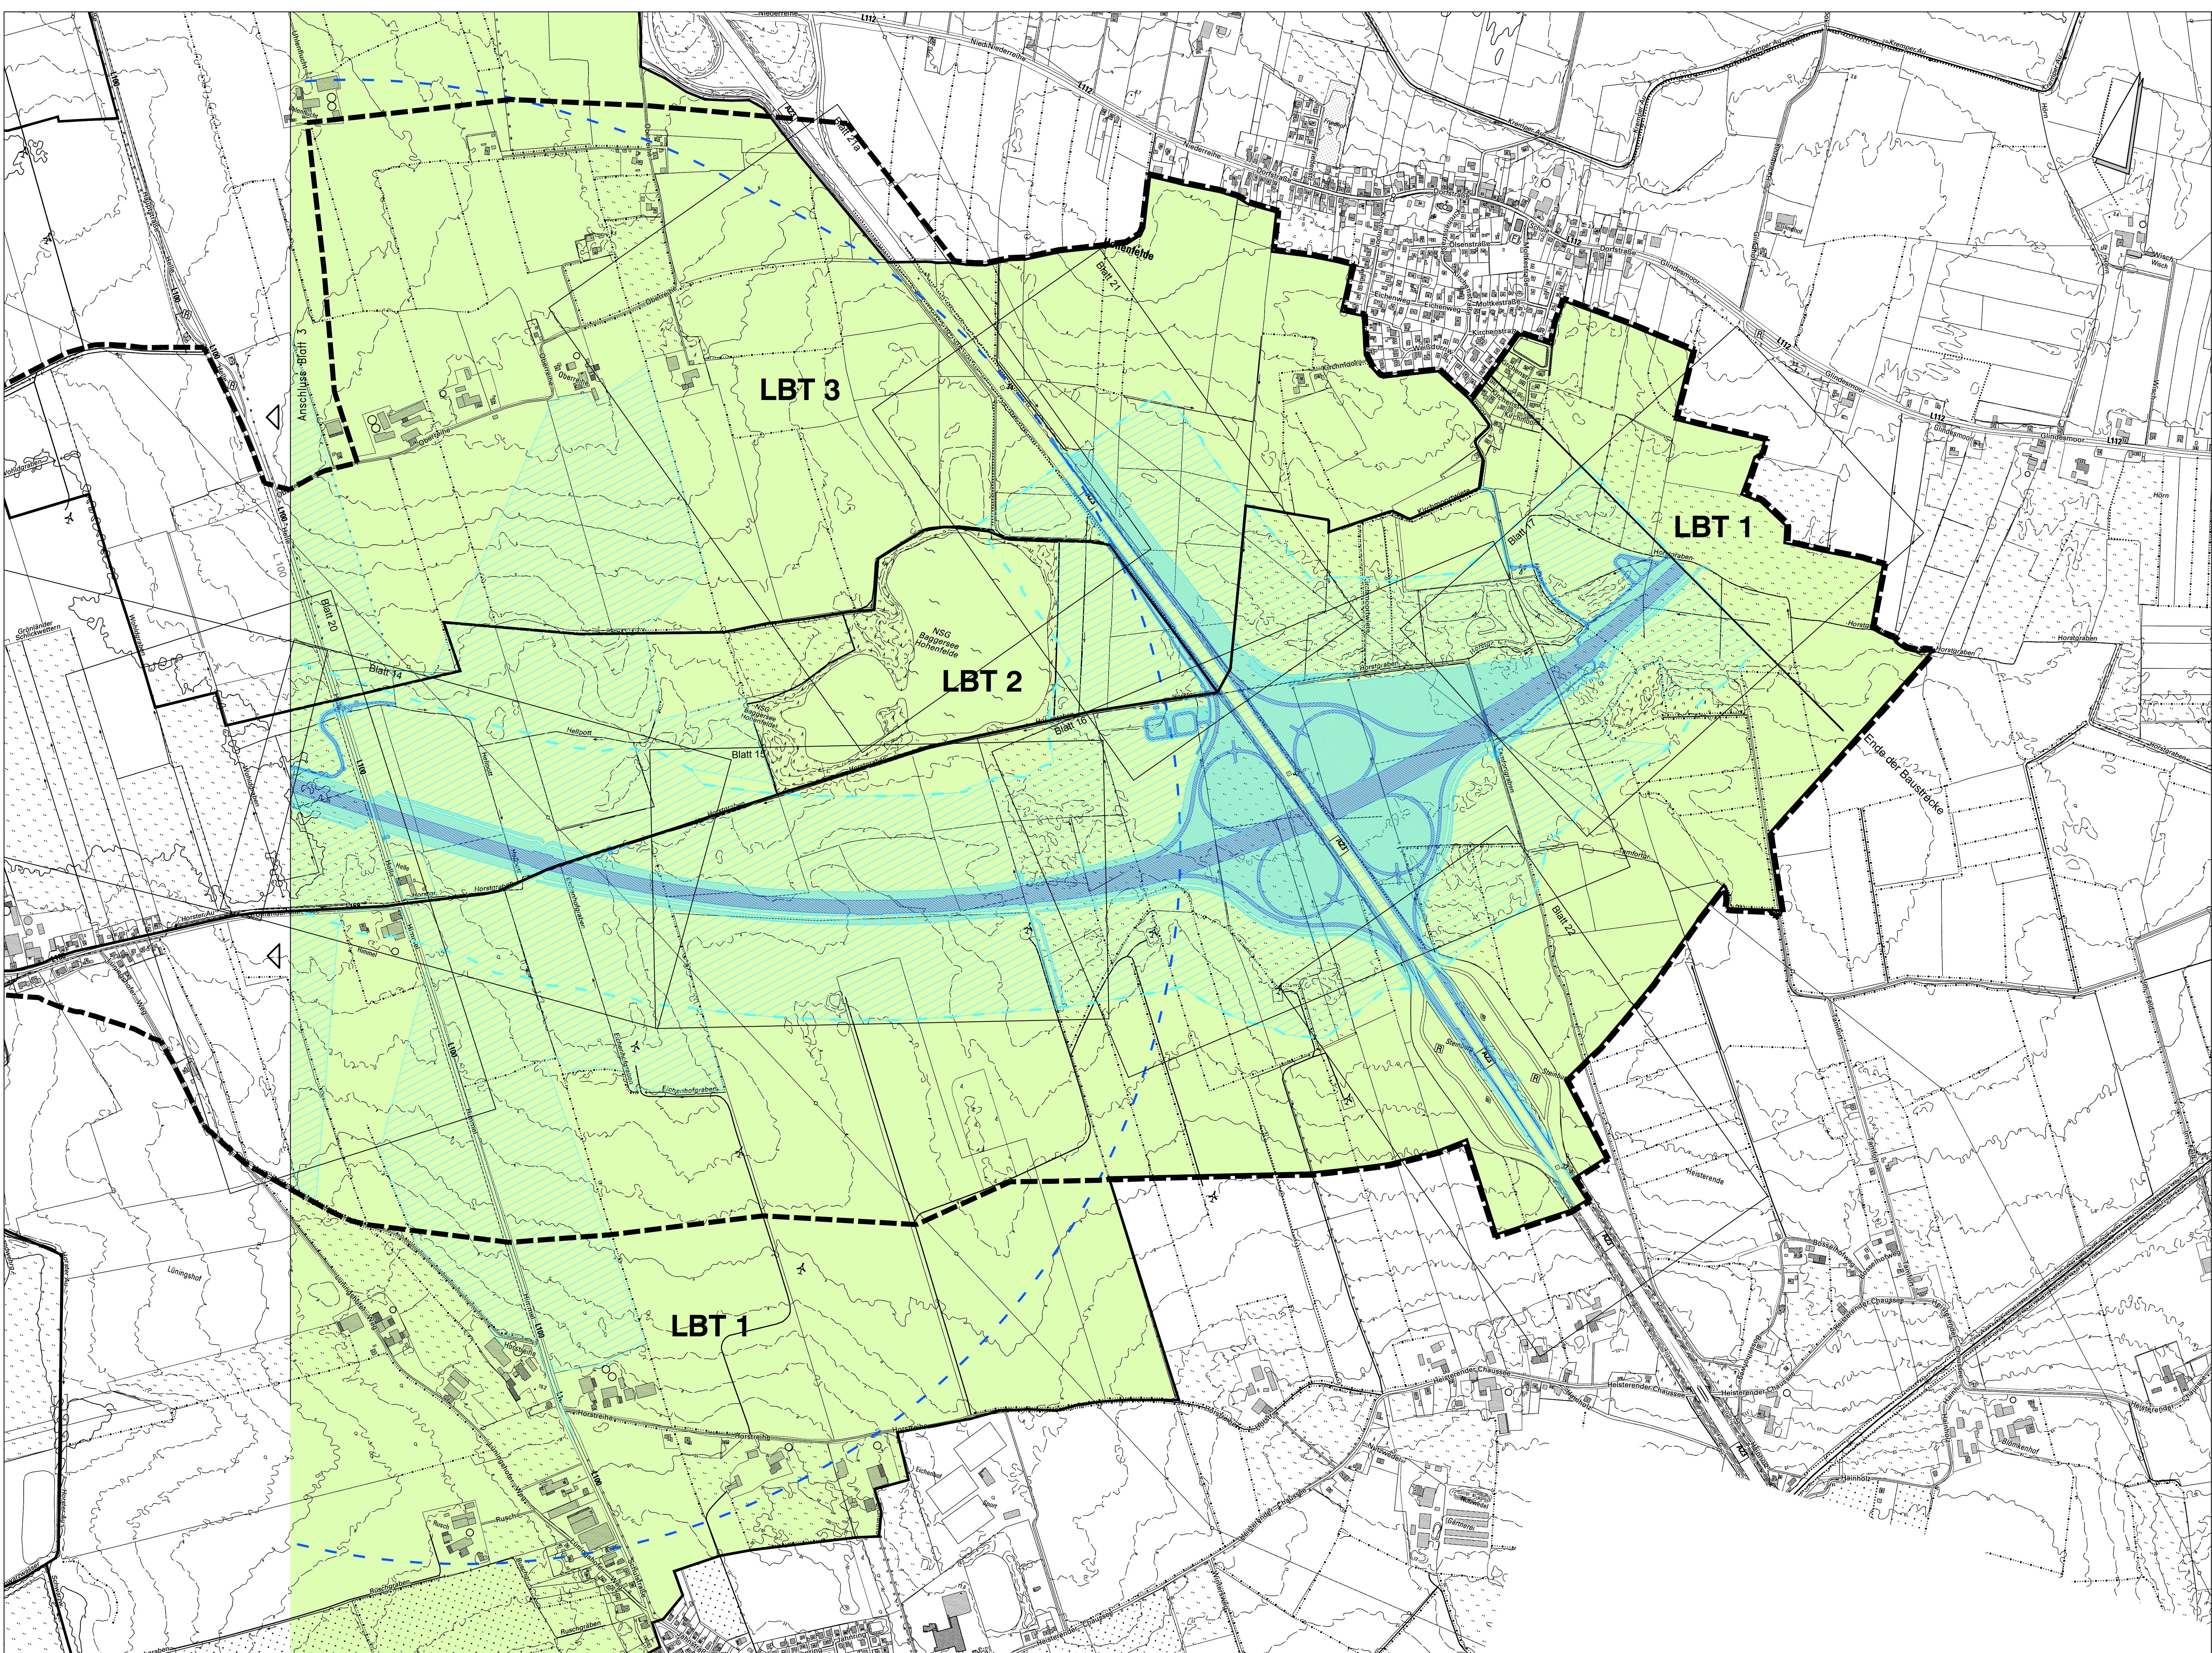

LEGENDE

- Grenze des Planungsgebietes
- Blattsnitte 1:1.000 (Unterlage 12.3.3)

Bestand und Bewertung

Landschaftsbild

Nr.	Landschaftsbildtyp	Grenze des Landschaftsbildtyps	Gesamtempfindlichkeit
LBT 1	Strukturierte, belebte Agrarlandschaft nördlich von Horst		mittel
LBT 2	Baggersee und Niederung Horstgraben		mittel
LBT 3	Ausgeräumte bedeckte Agrarlandschaft bei Horst und Herzhorn		mittel

Landschaftsbildeinheit mit mittlerer Bedeutung/ Gesamtempfindlichkeit

Wirkzonen - Landschaftsbild


- Straßenzone I
- Straßenzone II
- Visuelle Wirkzone I
- Visuelle Wirkzone II
- Sichtbereiche des Vorhabens

Eingriffe / Kompensationsbedarf - Landschaftsbild

Betroffene Flächen mit Einstufung der Empfindlichkeit	Größe der Sichtflächen (ha)	Kompensationsfaktor	Kompensationsbedarf (ha)
Straßenzone I			
Flächen mittlerer Empfindlichkeit	62,58	2	125,16
Straßenzone II			
Flächen mittlerer Empfindlichkeit	108,38	0,2	21,68
Visuelle Wirkzone I			
Flächen mittlerer Empfindlichkeit	658,32	0,25	164,58
Visuelle Wirkzone II			
Flächen mittlerer Empfindlichkeit	588,94	0,125	73,62
Gesamt:			385,03

© GeoBasis-DE/LVermGeo SH ATKIS® DTK5 Ausgabe 2018

M = 1:5.000
0 50 100 200 300 400 500m

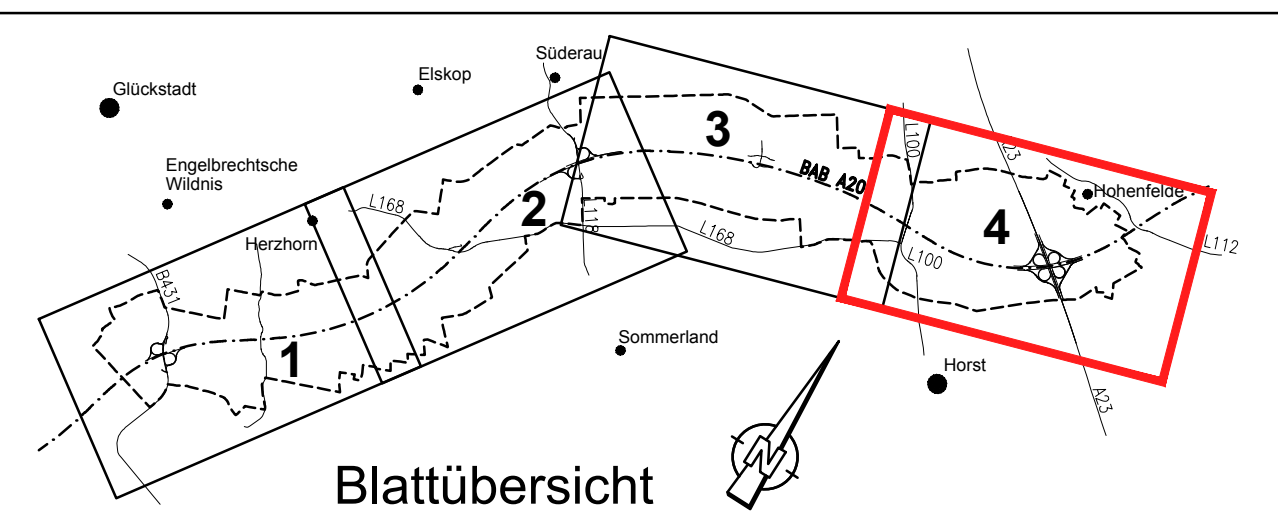

Deckblattunterlage 3. Planänderung bearbeitet von:

ARGE	Briefeld + Berg Landschaftsplanung	Datum	Zeichen
VLW Landschaftsarchitekten		bearbeitet	06/2020
VLW Landschaftsarchitekten		gezeichnet	06/2020
VLW Landschaftsarchitekten		geprüft	06/2020

Planfeststellungsunterlage, 1. und 2. Planänderung bearbeitet von:

FROELICH & SPORBECK	Datum	Name
Umweltplanung und Beratung	bearbeitet	11/2007
Umweltplanung und Beratung	gezeichnet	11/2007
Umweltplanung und Beratung	geprüft	11/2007

Deckblatt

DEGES	Datum	Zeichen
Deutsche Einheit Fernstraßenplanungs- und -bau GmbH	bearbeitet	06/2020
Deutsche Einheit Fernstraßenplanungs- und -bau GmbH	geprüft	06/2020

SH Ströße: A20 Nächster Ort: Glückstadt	von NK: 2222112 - 0,563 km nach NK: 2123027 + 0,926 km	Unterlage Nr. Blatt Nr. Reg. Nr.	Datum Name
A20 - Nord-West-Umfahrung Hamburg		bearbeitet gezeichnet geprüft	11/2007 Fette
Abschnitt B431 bis A23		Eingriffsermittlung - Landschaftsbild -	Maßstab: 1:5.000
aufgestellt: Berlin, den 29.06.2020 gez. i.A. Dr.-Ing. Zierke		DEGES Deutsche Einheit Fernstraßenplanungs- und -bau GmbH	
Planfeststellungsunterlage vom 16.11.2007 Anlage : Materialband 4 Blott : 3.4		Grundplan hergestellt: 07/2004 Aufnahme: 03/2003 Feldvergeich: 09/2004 terrestrische Nachvermessung: 06/2004 Kataster: Stand 2019	Geodätische Grundlagen: Gauß-Krüger-Koordinaten Höhenystem: NN 160
Nr.	Art der Änderung	Datum	Name
6	Ergänzung der visuellen Wirkzone II und der zugehörigen Sichtbereiche des Vorhabens	10/2019	Em / vdG
5	Anpassung der Wirkzonen an die aktualisierte technische Planung	10/2019	Em / vdG
4	Änderung Blattschnitt und Maßstab	03/2016	Em / vdG
3	Übernahme der technischen Planung	03/2016	Em / vdG
2	Übernahme der techn. Planung	04/2015	Bl / Rei
1	Übernahme der techn. Planung	02/2013	Bl / Rei