

Zeichenerklärung:

km = 921,83
 Neigungszeiger: H = 12000
 12000% 0,330%
 221,8m 255,5m

Damm

Lärmschutzwand, Infiltrations- bzw. Kollisionschutzwand rechts
 Lärmschutzwand, Infiltrations- bzw. Kollisionschutzwand links

Sohle hochliegende Mühle links
 Sohle hochliegende Mühle rechts

Reihleitung links
 Reihleitung mitte
 Reihleitung rechts


Sammelleitung 300m
 Neigung 5,07% auf 50,0m
 Vollstreckrohr 200mm
 Neigung 3,07% auf 30,0m

Schacht Nr. R1
 Höhe Schachttiefen: KSC 229
 Höhe Schachtlauf: KSA 229
 Höhe Schachtauslauf: KSA 229

Schacht Nr. Schacht Schacht Schacht Schacht
 rechts links links links links links

Sohle Graben links
 Sohle Graben rechts

Sohle Graben links
 Sohle Graben rechts

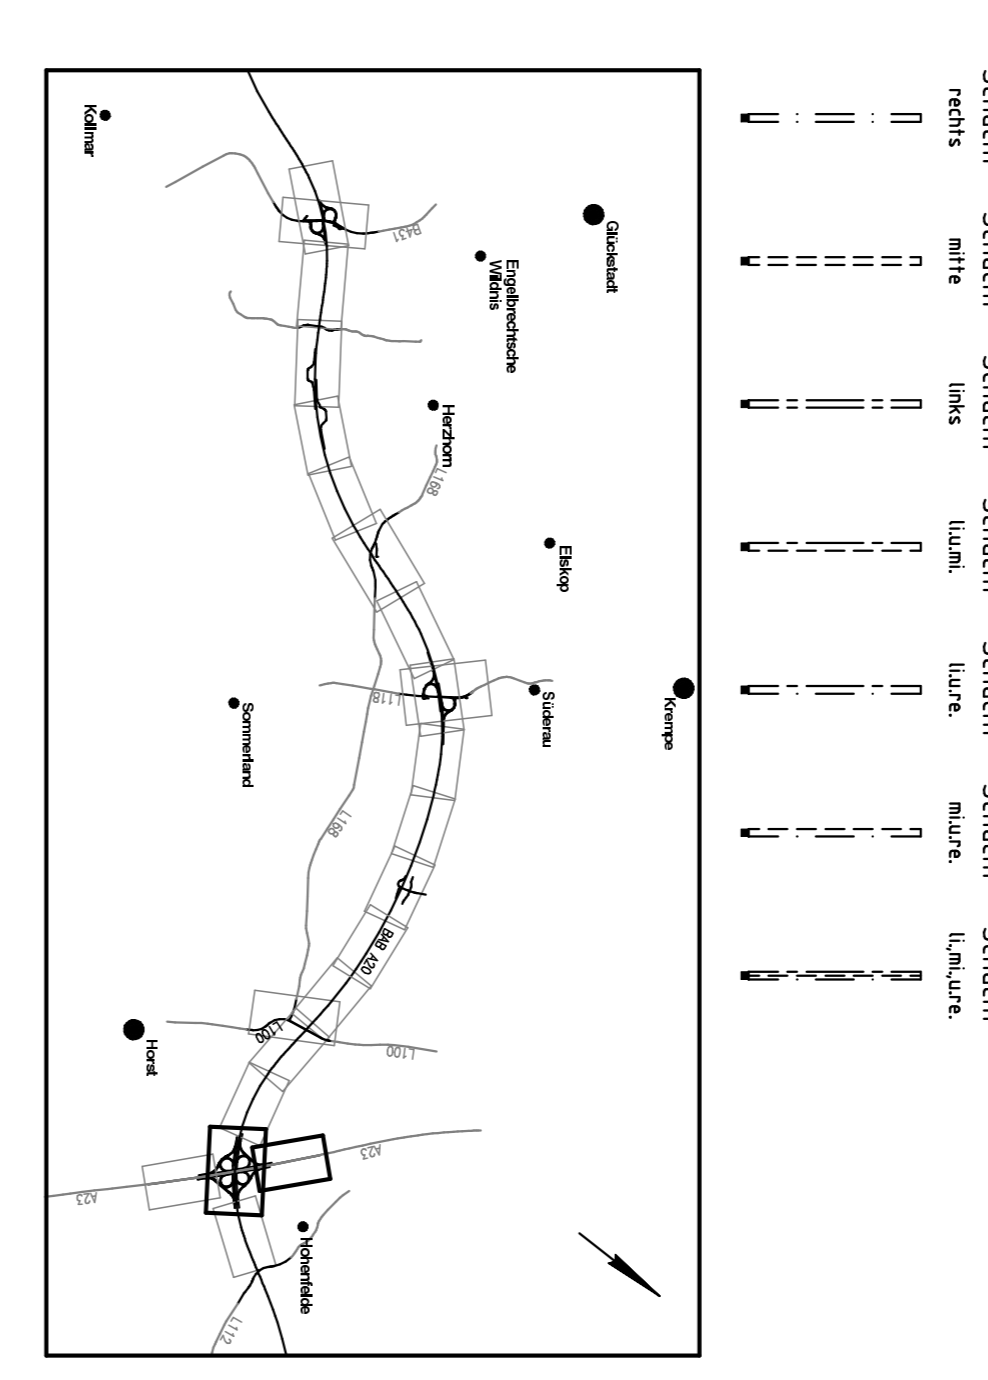

1	5	7	8	PS	4	HP	0	3	0
---	---	---	---	----	---	----	---	---	---

OBERNREYER
 Pflanz- & Baubetriebe GmbH
 Mischelstraße 24
 22045 Homburg
 Tel: 04103 92-10
 Fax: 04103 92-10
 www.obernerer.de

**Landesbetrieb Straßenbau
 und Verkehr Schleswig-Holstein**

Projekt: A20
 von: KM 222072 - 658,6 km
 bis: KM 222073 - 658,6 km

Absehnitt: B431 bis A23

Unterlage Nr.:
 Blatt Nr.:
 Maßstab: 1:1.000/100

Aufgestellt:
 Larsen, M. / Iltzener
 Mithras, M. / 15.11.2007

gezeichnet:
 11/2007
 Später


Planfeststellungsunterlagen vom:
 16.11.2007

Anlage: 8
Blatt: 36

**Bau-Strecke A23
 Bau-km 32+950 – Bau-km 33+900**

**Höhenplan A23
 Richtung Itzehoer**

Mehrere: 1:1.000/100

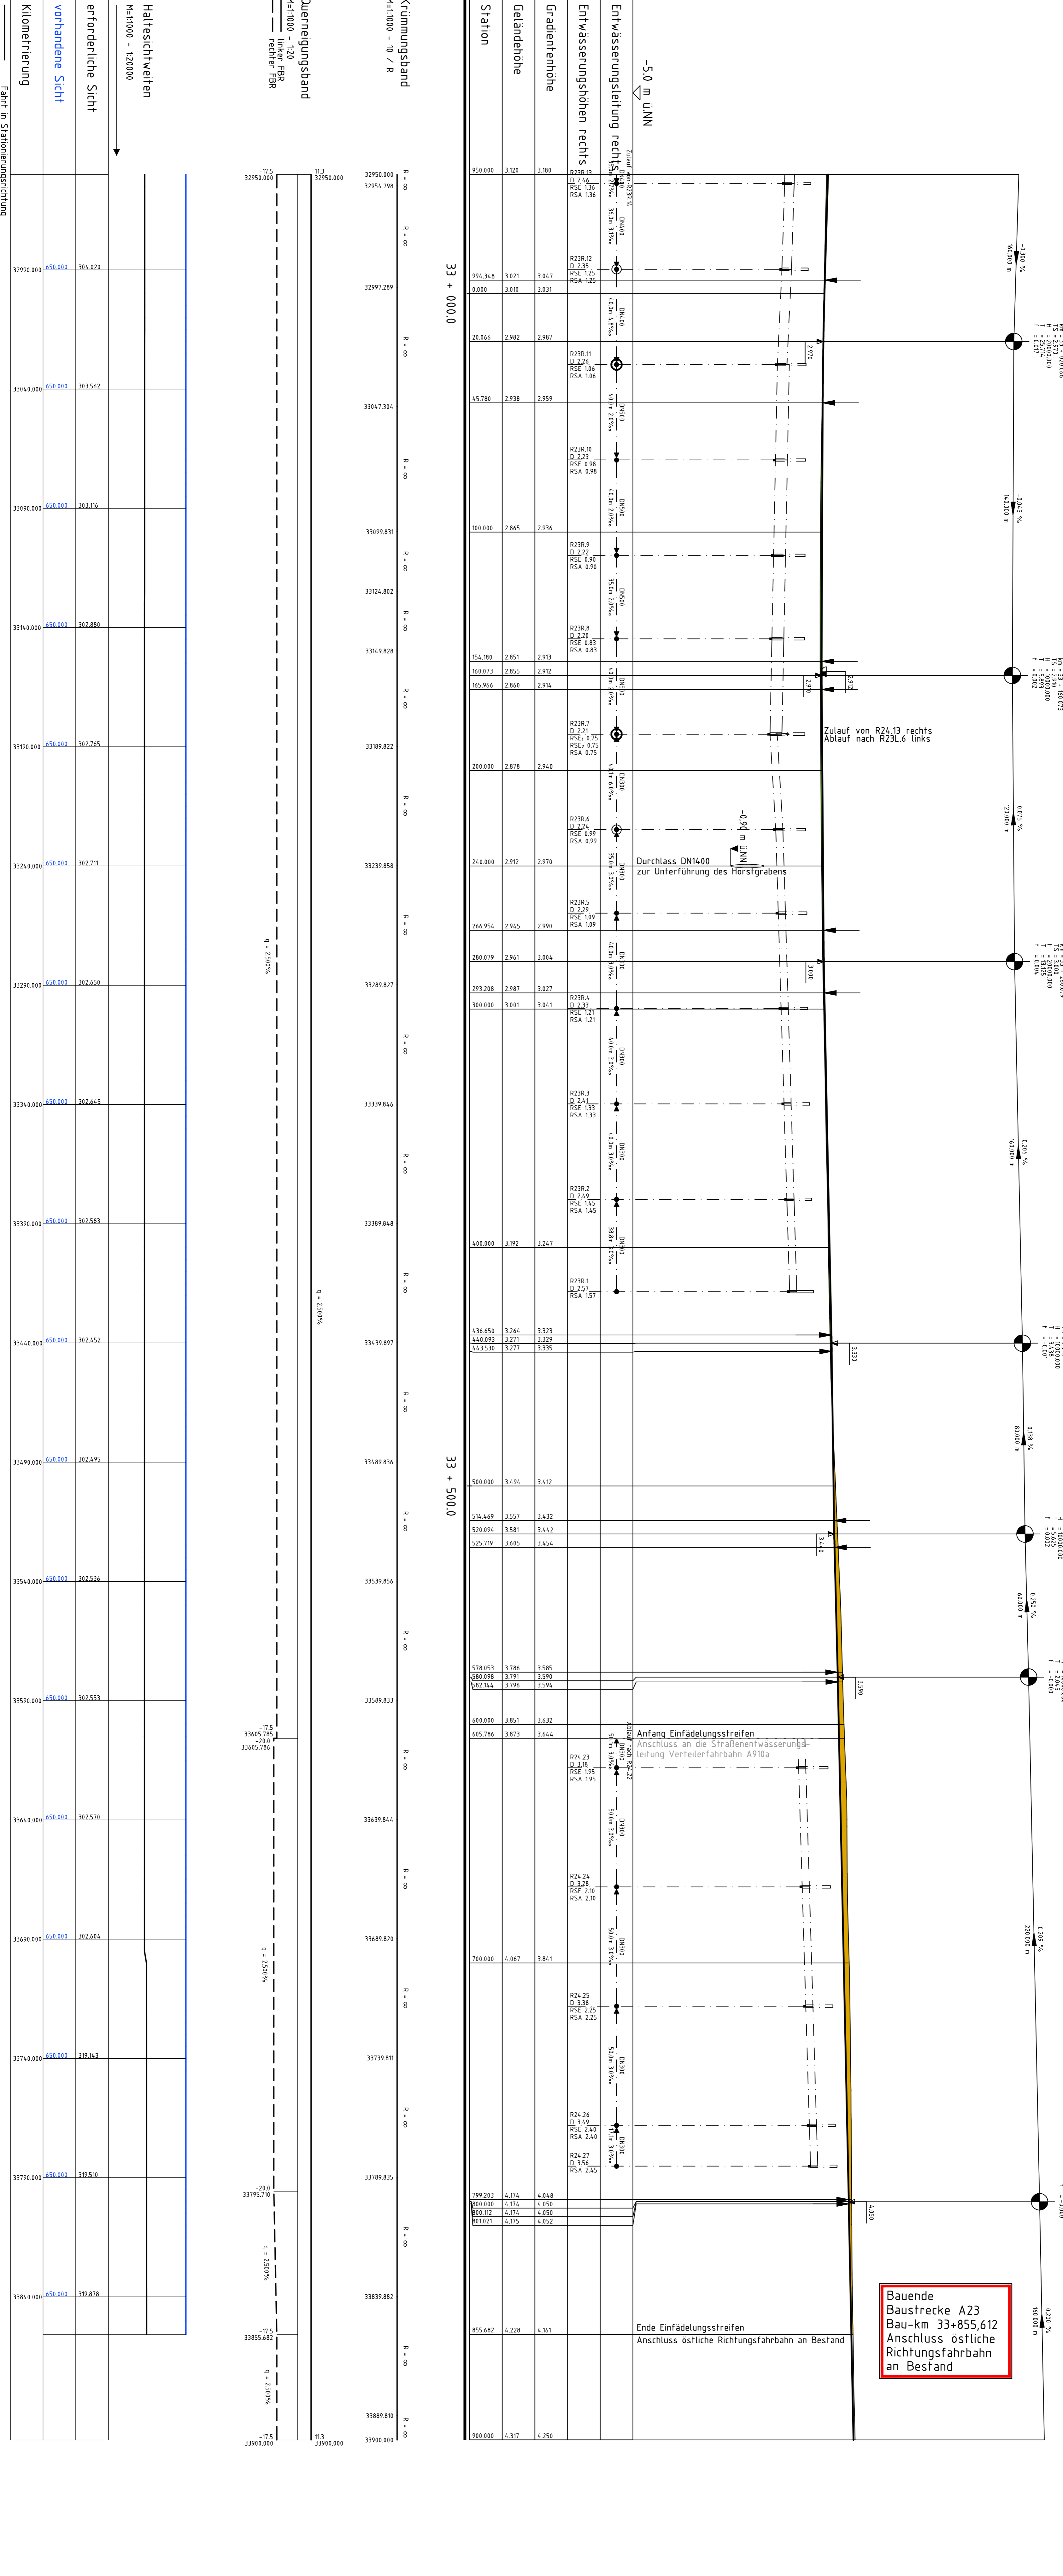

Krümmungsband
 M=1:1000 - 10 / R

Querneigungsband
 M=1:1000 - 1/20 FBR
 rechter FBR

Haltstreckweiten
 M=1:1000 - 1/20000

erforderliche Sicht

vorhandene Sicht

Kilometerung

Fahrt in Stationsrichtung