




110-kV-Leitung Kummerfeld – Itzehoe

Nr. 138


Lageplan

Mast 89 – Mast 92

Baufelder und -wege

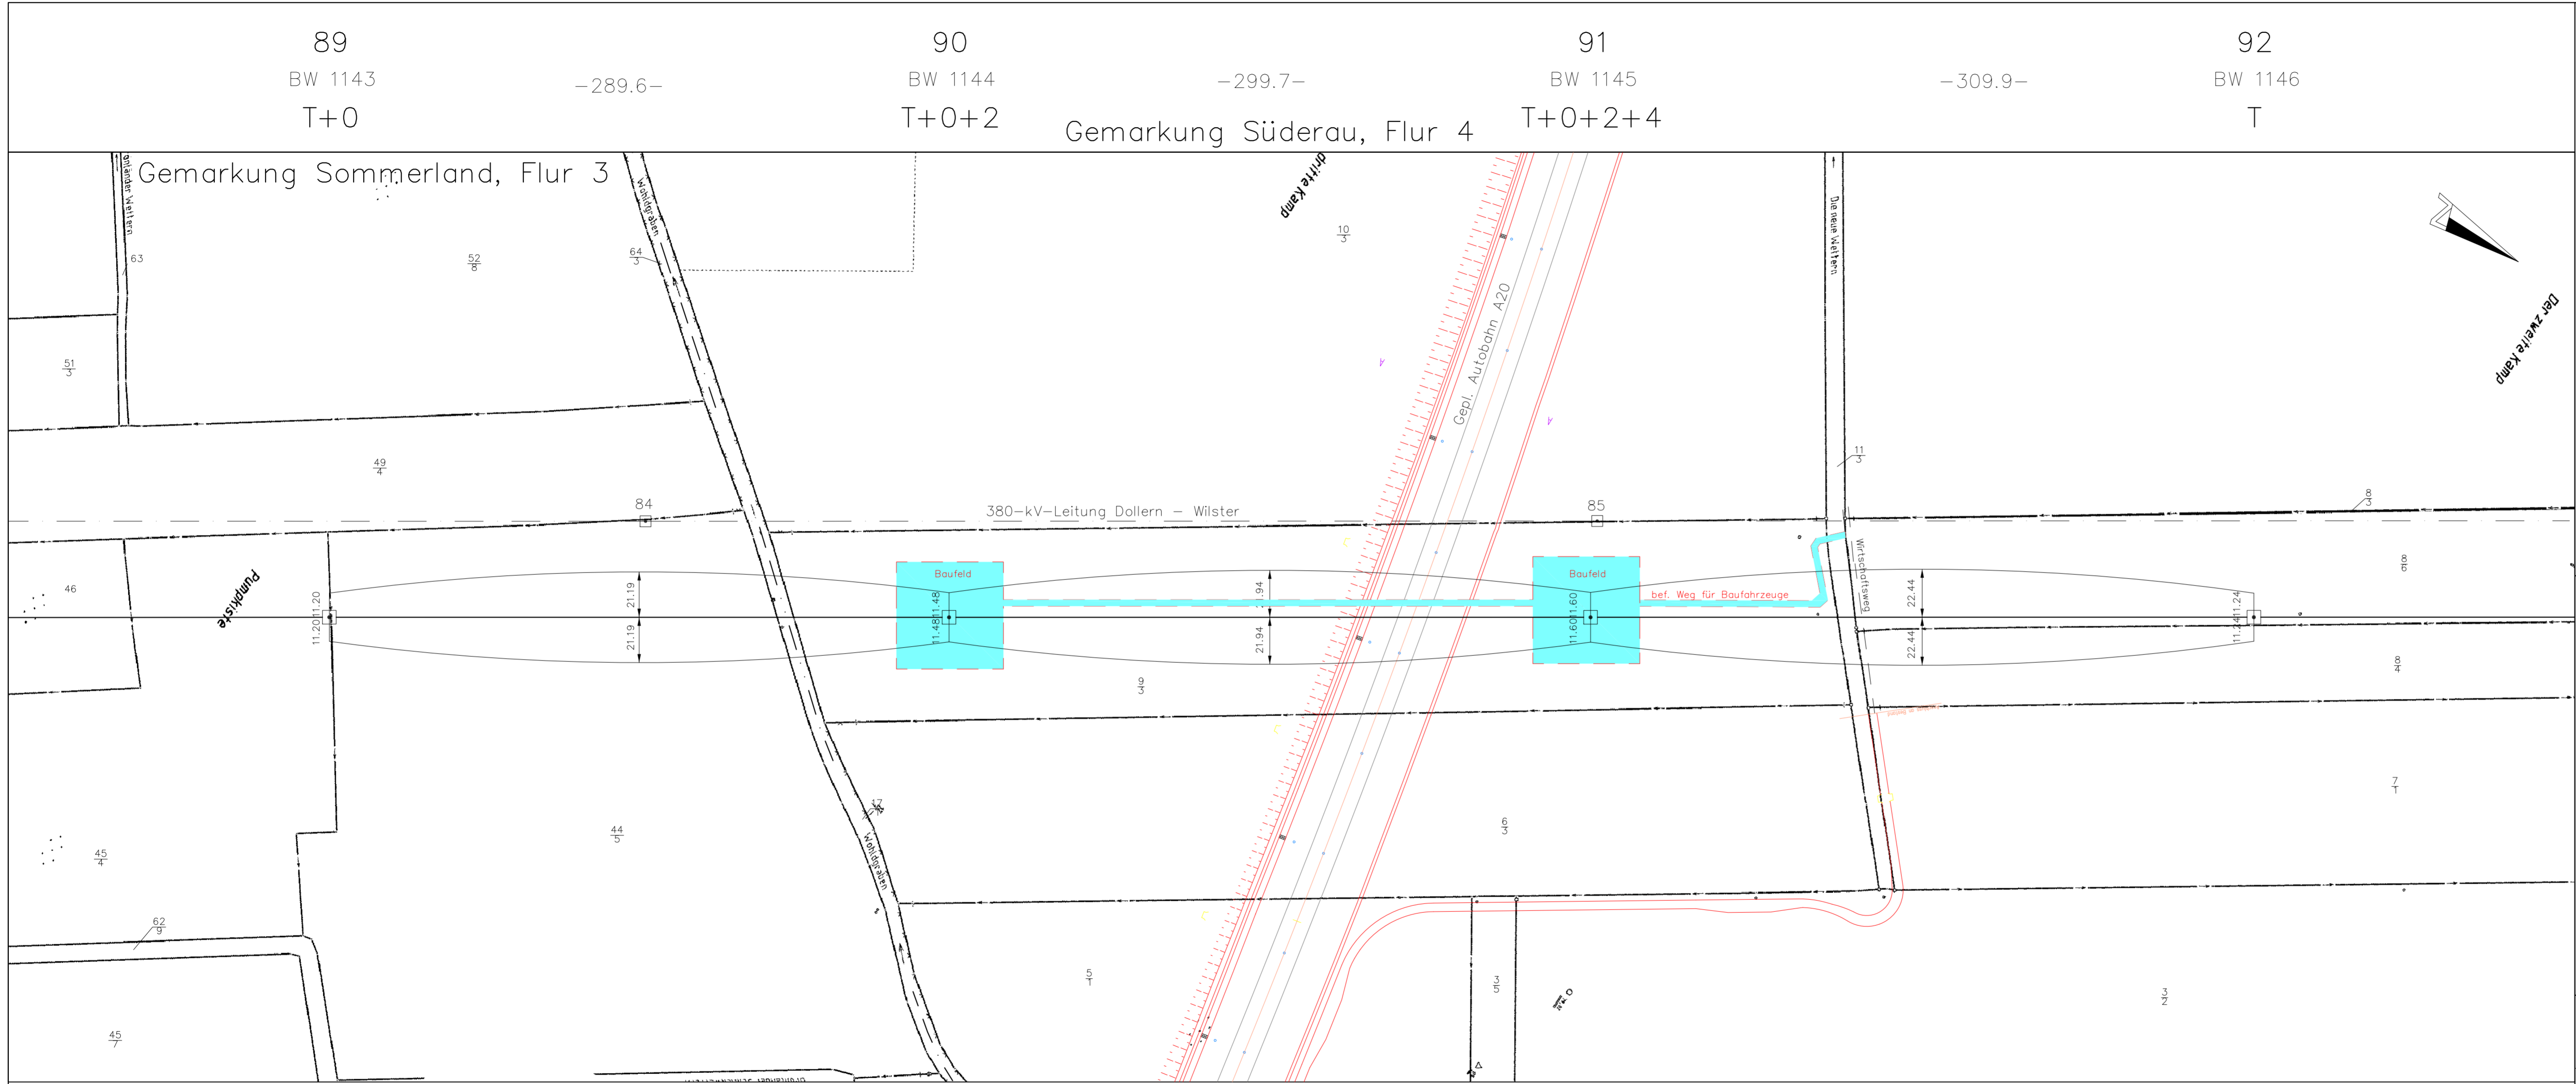

Legende:

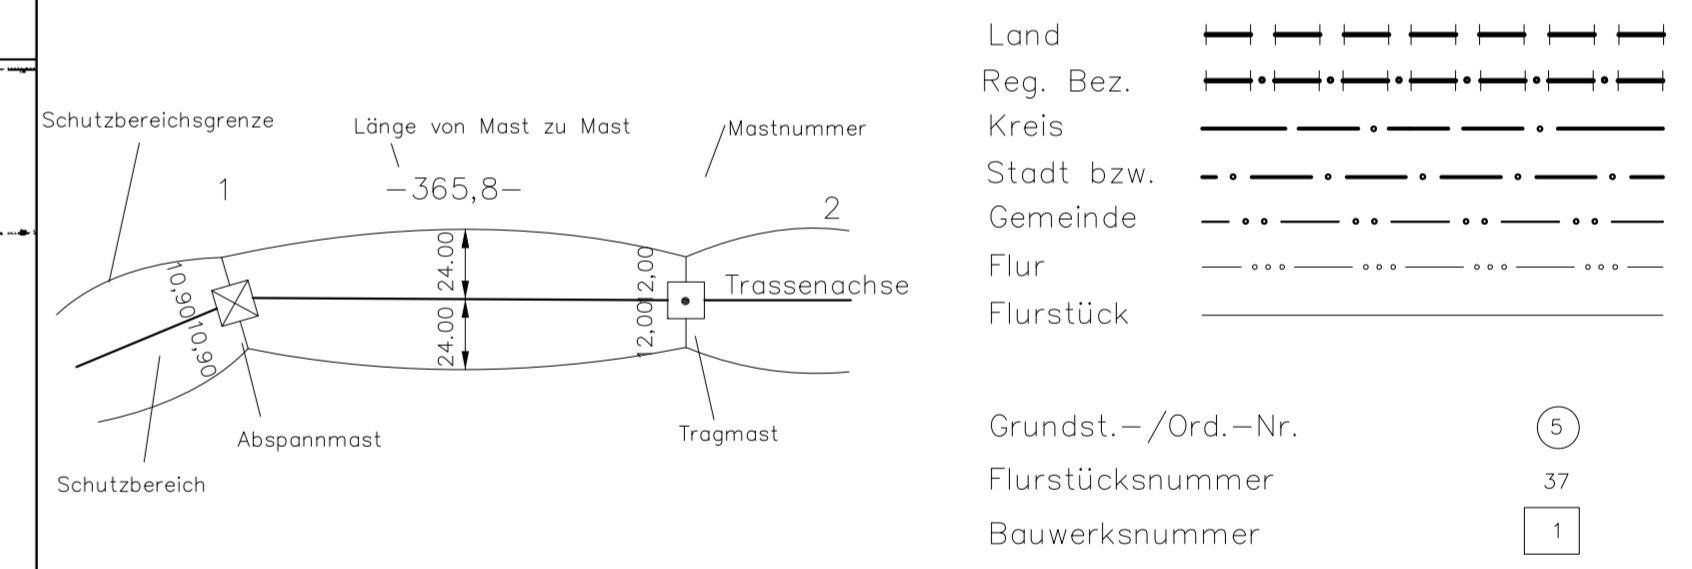

Firma:	Gesellschaft für elektrische Anlagen Leitungsbau Süd GmbH GAH Gruppe	CAD-Kennung:	Format:	Massstab:	1:2000	Masseinheit:	m
Technizentrum - Leitungsplanung				Bezeichnung:	138		
				Benennung:	110-kV-Leitung Mast 89 – Mast 92		
				log. Zchngs.-NAbzweig	Glückstadt		Blatt:
				D / Lageplan			
Zust.	Aenderung	Datum	Name	Urspr.:			