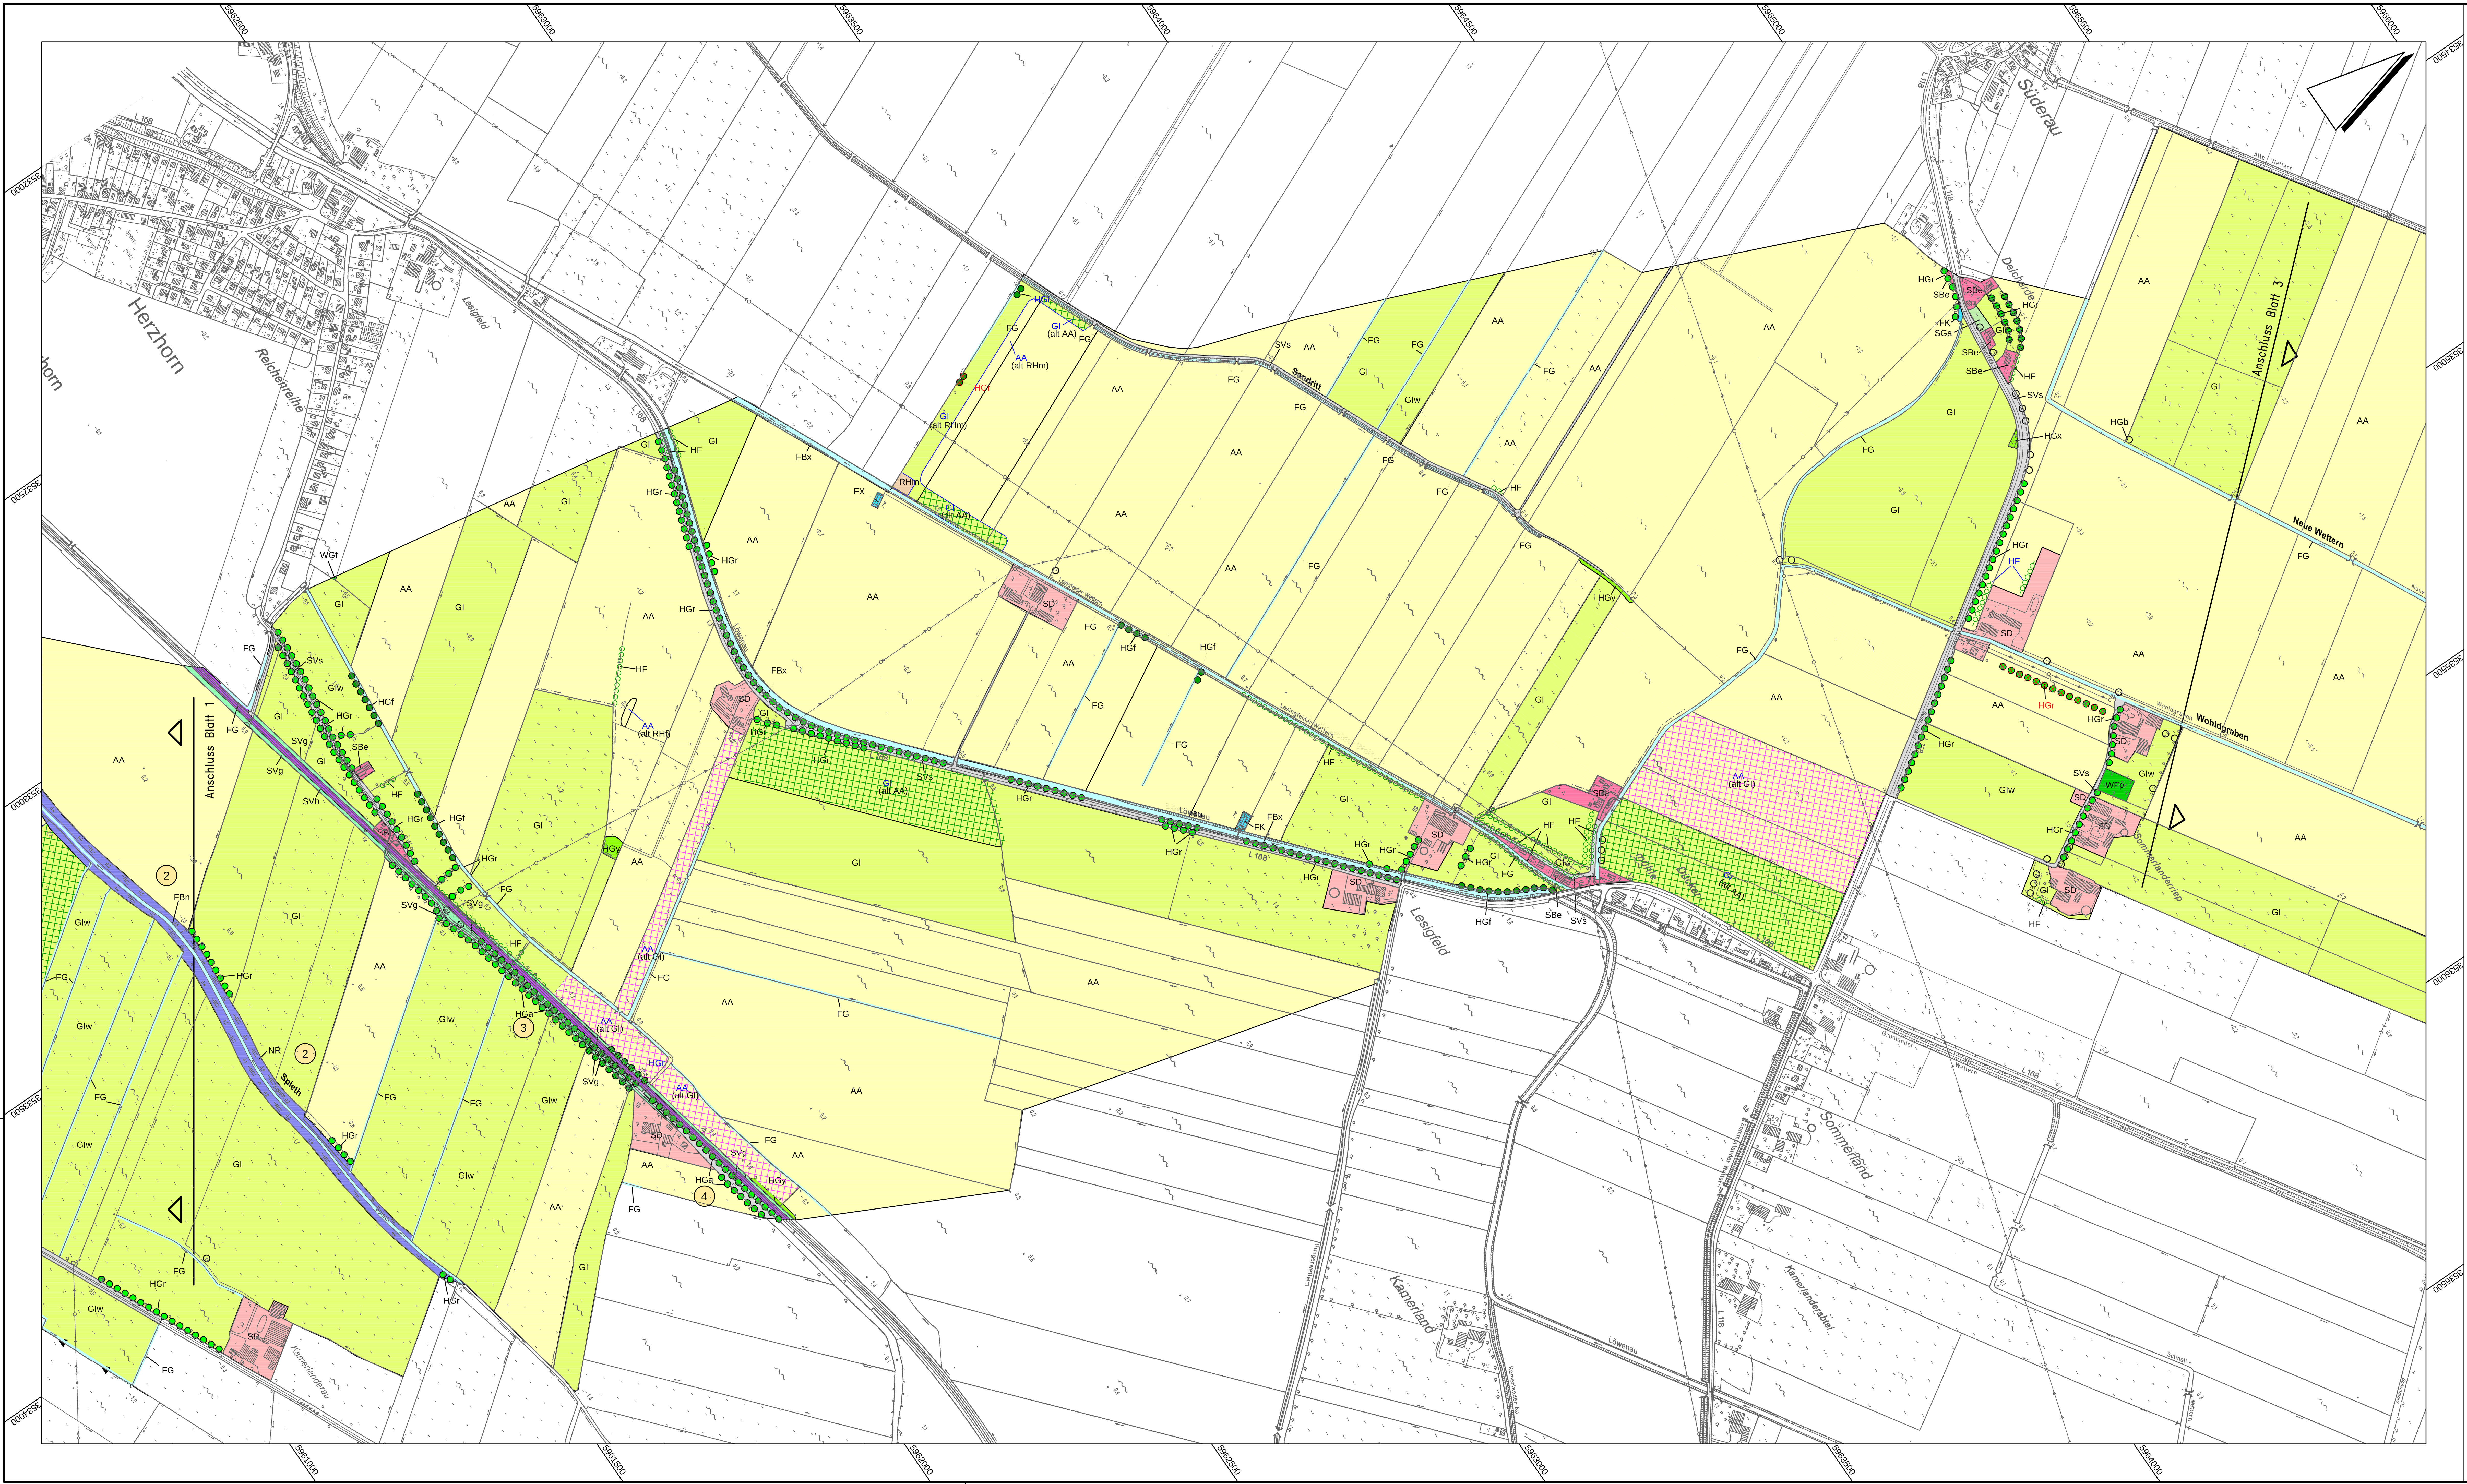

Neubau der A 20 - Nord-West-Umfahrung Hamburg, Abschnitt B 431 - A 23
Landschaftspflegerischer Begleitplan

Karte 1: Bestands- und Konfliktplan

Bestand

Realnutzung und Biotoptypen

Wälder, Gebüsche, Kleingehölze

- Laubwälder
  - WFp Sonstige Laubwälder feuchter bis nasser Standorte
- Nadelwälder
  - WFn Nadelforst
- Gebüsche / Kleingehölze
  - WGf Gebüsche / Gehölze feuchter / frischer Standorte

Gehölze und sonstige Baumstrukturen

- HGo Streuobstwiese
- HGx Standortfremdes Feldgehölz
- HGy Sonstiges naturnahes Feldgehölz
- HGf Fließgewässer begleitender Gehölzsaum
- HGr Baumreihe (lü = lückig)
- HGr Kopfbaumreihe (lü = lückig)
- HF Feldhecke, ebenerdig
- HW Knick (Wallhecke)
- HGb Herausragender Einzelbaum / Baumgruppe
- HGa Allee

Grünland

- Wiese / Weide
  - GI Artenarmes Intensivgrünland
  - GIu Ungenutztes artenarmes Intensivgrünland
  - GIw Artenarmes Intensivgrünland, beweidet
  - GM Mesophiles Grünland
  - GMu Ungenutzte mesophile Grünlandbestände

Acker- und Gartenbaubiotope

- Acker
  - AA Acker
- Obstplantage
  - AO Obstplantage

Sümpfe und Ufer

- Moor / Sumpf / Röhricht
  - NR Landröhrichte
  - NU(n) Uferstaudenflur, neophytenreich

Hochspannungsleitungen

Ruderalfluren / Säume, Staudenfluren

- Halbruderale Gras- und Staudenfluren
  - RHf Halbruderale Gras- und Staudenflur feuchter Standorte
  - RHm Halbruderale Gras- und Staudenflur mittlerer Standorte

Heiden und Magerrasen

- TRs Artenarme Sukzessionsstadien

Fließ- und Stillgewässer

- Fließgewässer
  - FBn naturnaher Bach
  - FBx Ausgebauter Bach, naturfern
  - FG Künstliche Fließgewässer / Gräben
- Stillgewässer
  - FK Kleingewässer
  - FS Seen
  - FT Tümpel / Flutmulde
  - FV Verlandungsbereiche
  - FX Künstliche oder künstlich überprägte Stillgewässer
  - FXk Klärteiche

Siedlungsbiotope

- Biotope der gemischten Bauflächen / Stadtgebiete
  - SBe Einzel- und Reihenhausbebauung
  - SBv Landhäuser mit parkartigen Gärten
- Biotope der gemischten Bauflächen / Dorfgebiete
  - SD Biotope der gemischten Bauflächen / Dorfgebiete
- Gärten
  - SGa Gärten
- Biotope der Verkehrsanlagen / Verkehrsflächen
  - SVs Straßenverkehrsfläche
- Verkehrsbegleitende Grünfläche
  - SVg Verkehrsbegleitgrün
- Bahnanlagen
  - SVb Bahn- / Gleisanlage

Untersuchungsraumgrenze

M = 1:5.000

0 50 100 200 300 400 500m

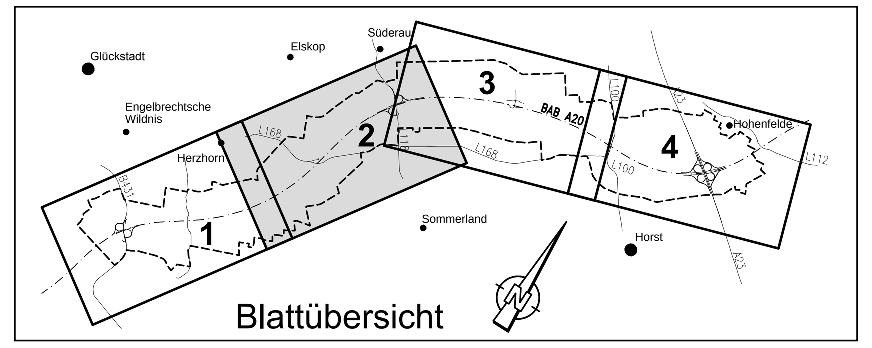

Aktualisierung der Biotop- und Nutzungstypen

- HWr Verlust einer Gehölzstruktur
- × Verlust eines Einzelbaums
- GI veränderter Biotop- / Nutzungstyp
- Nutzungsänderung zu Acker
- Nutzungsänderung zu Einsaatgrünland
- Nutzungsänderung zu Intensivgrünland
- Nutzungsänderung zu Grünlandbrache

Schutzgebiete und geschützte Biotope

- Gesetzlich geschützte Biotope nach § 30 BNatSchG und / oder § 21 LNatSchG
- (1) Nr. des Erfassungsbogens der gesetzlich geschützten Biotope
- (N) Naturschutzgebiet "Baggersee Hohenfelde"
- (L) Landschaftsschutzgebiet "Kollmarer Marsch"

Koordinatensystem: Gauß-Krüger, Höhensystem: NN 160

Kartengrundlage: Deutsche Grundkarte 1:5000
Vervielfältigt mit Genehmigung des Landesvermessungsamtes Schleswig-Holstein vom 27.08.2002 12-562.6 298/02

Nr.	Art der Änderung	Datum	Name

Bearbeitung
WLW Landschaftsarchitekten + Biologen
Wellnitz Rasch-Wellnitz Gröger
Freie Landschaftsarchitekten und Diplom-Biologe
BWK/SRL/VDI
19288 Ludwigslust, Neustädter Str. 32a, Tel. 03874/620 490, Fax 03874/620 491

	Datum	Name
bearbeitet	09/2014	Gröger
gezeichnet	09/2014	Gröger
geprüft	09/2014	P. Wellnitz

Landesbetrieb Straßenbau und Verkehr Schleswig - Holstein

Straße: A 20 von NK: 2222112 - 0,563 km nach NK: 2123027 + 0,926 km

Nächster Ort: Glückstadt Bau-km: 7+415 - 22+650

Unterlage Nr.
Blatt Nr. 2
Reg. Nr.

	Datum	Name
bearbeitet		
gezeichnet		
geprüft		

A 20 - Nord-West-Umfahrung Hamburg

Landschaftspflegerischer Begleitplan

Abschnitt

B431 bis A23

Aktualisierung der Biotop- und Nutuzngstypen
—Kartierung 2014—

Maßstab: 1:5.000

Deckblatt

Aufgestellt
LBV-SH, NL Itzehoe

Grundplan hergestellt:

Ergänzungen:

Blattgröße: 1367 x 594