



# Neubau der A 20 - Nord-West-Umfahrung Hamburg, Abschnitt B 431 - A 23

## Landschaftspflegerischer Begleitplan

### Karte 1: Bestands- und Konfliktplan

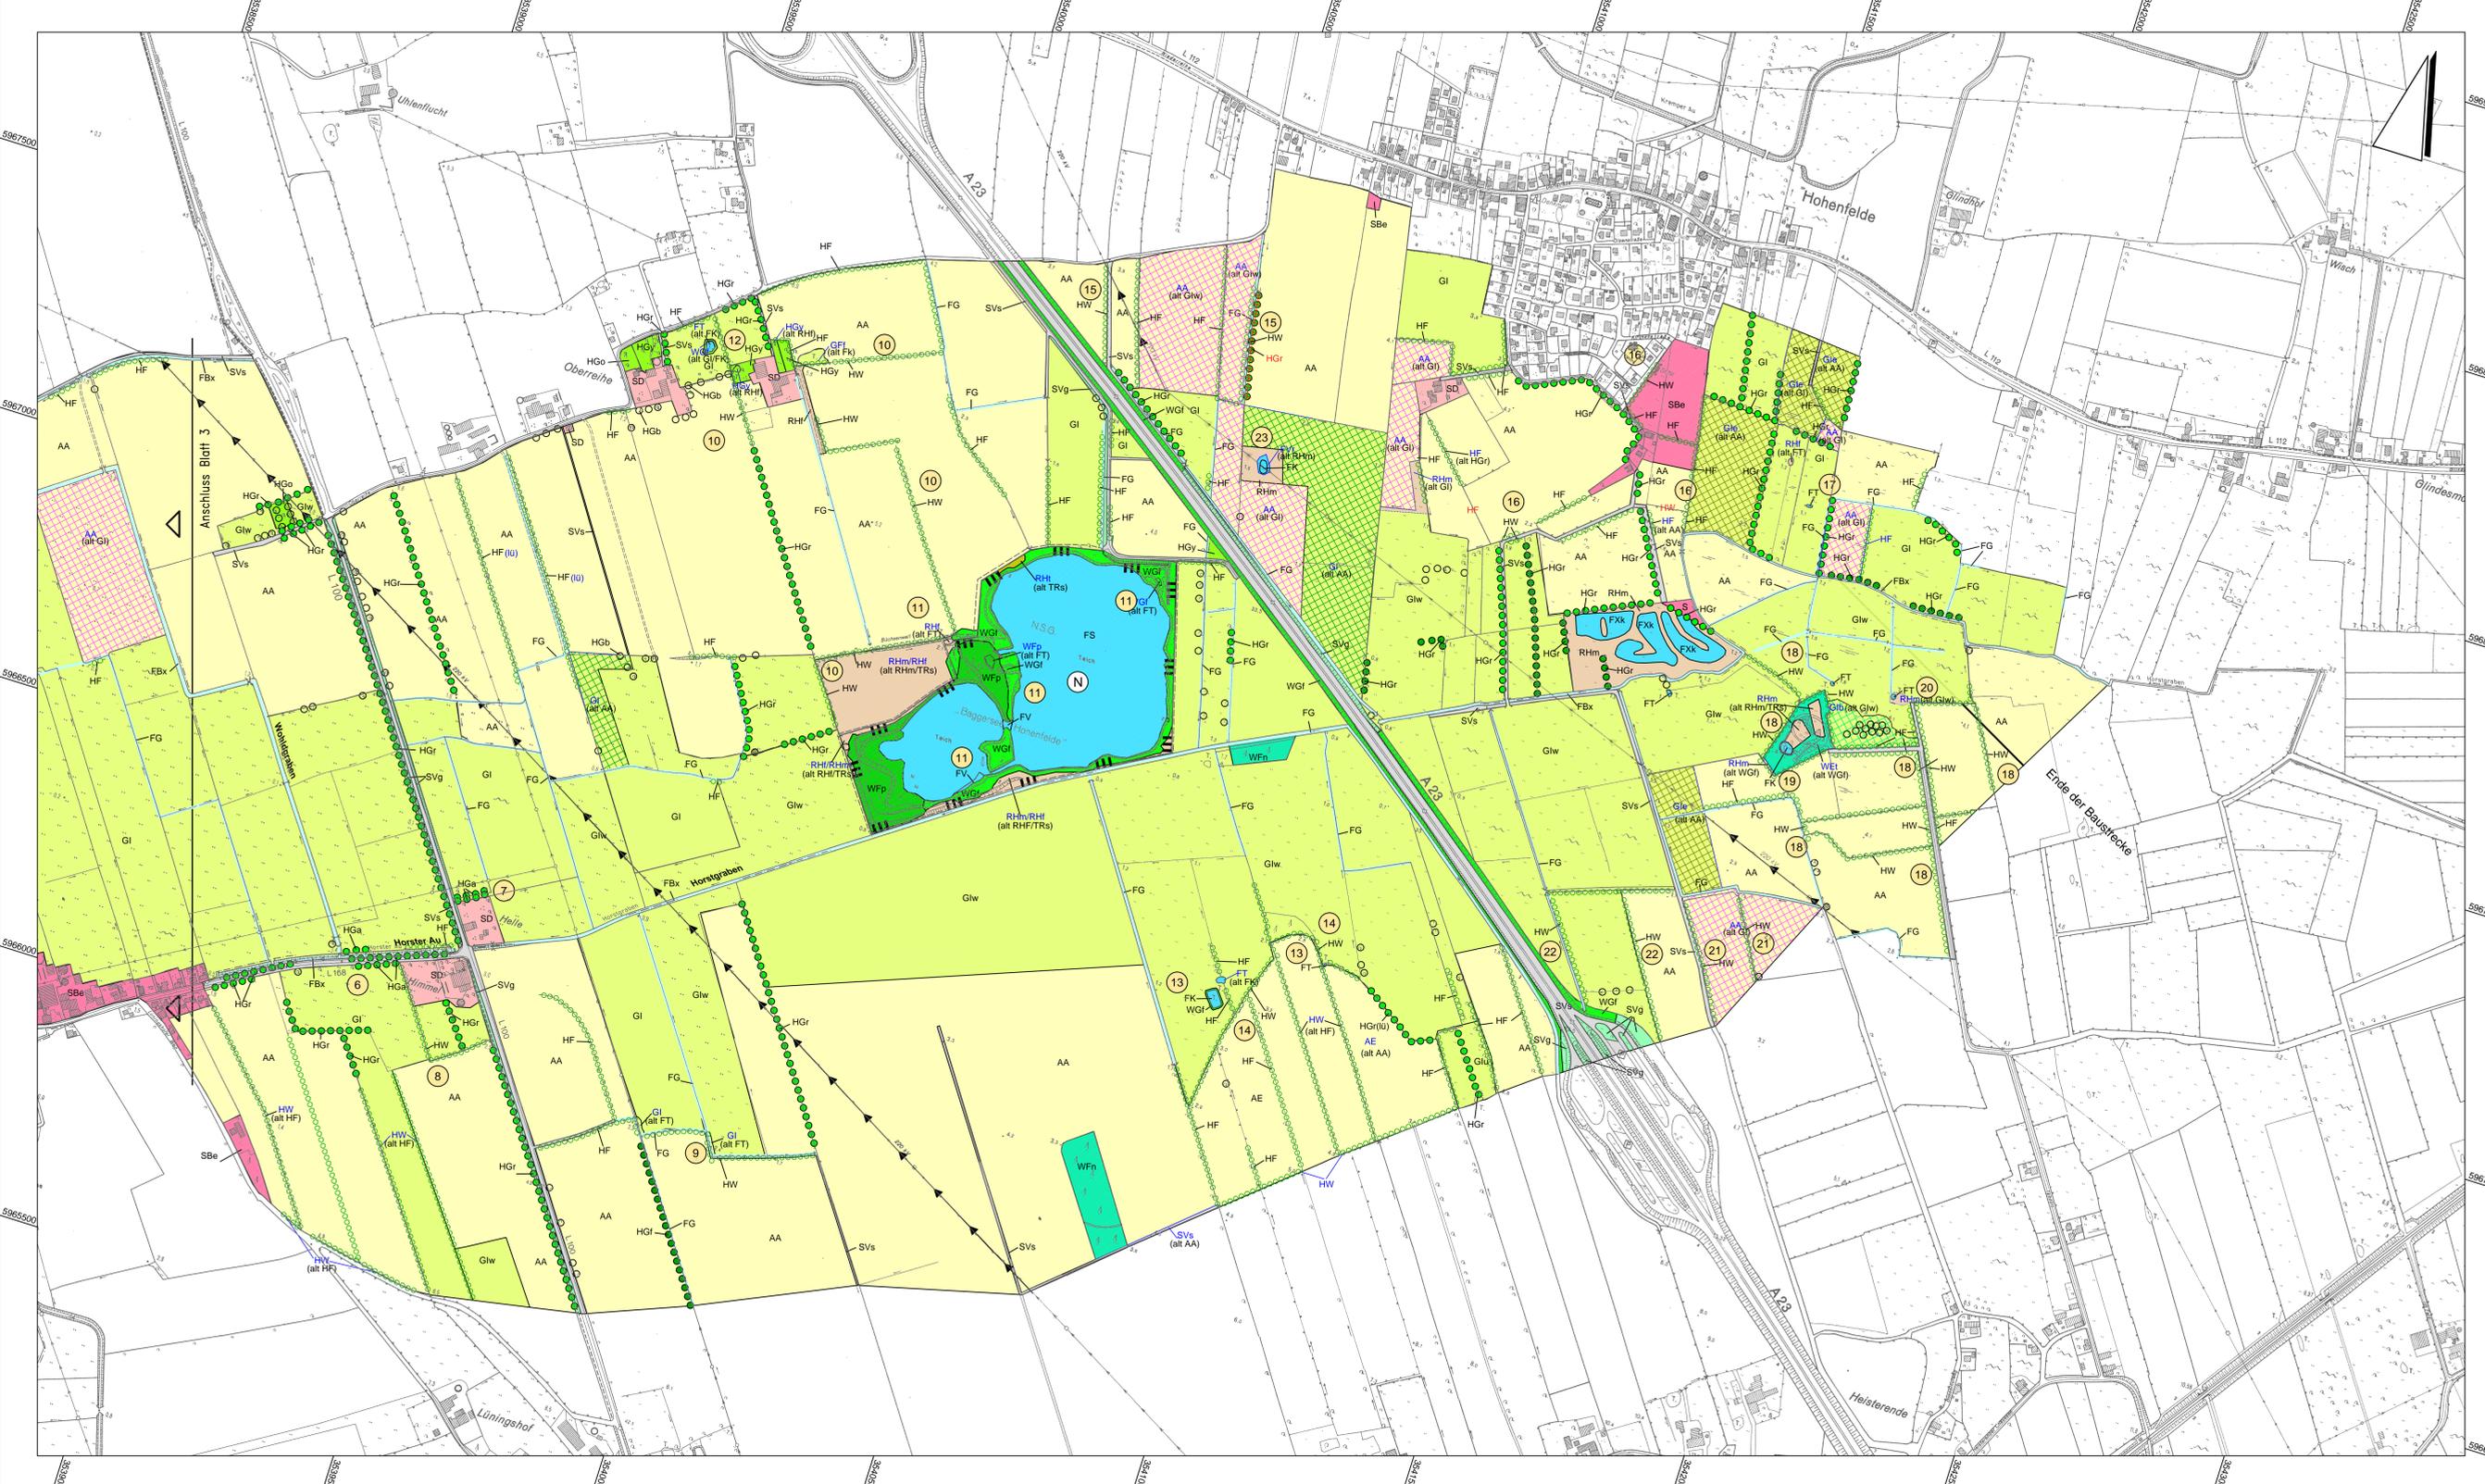

- Bestand**
- Realnutzung und Biotypen**
- Wälder, Gebüsch, Kleingehölze**
- Laubwälder
  - WFp: Sonstige Laubwälder feuchter bis nasser Standorte
  - Nadelwälder
  - WFn: Nadelforst
  - Gebüsch / Kleingehölze
  - WGr: Gebüsch / Gehölze feuchter / frischer Standorte
- Gehölze und sonstige Baumstrukturen**
- HG0: Streuobstwiese
  - HG1: Standortreines Feldgehölz
  - HG2: Sonstiges natürliches Feldgehölz
  - HG3: Fließgewässer begleitender Gehölzsaum
  - HG4: Baumreihe (R = lockig)
  - HG5: Kopfbaumreihe (D = lockig)
  - HF: Feldhecke, ebenerdig
  - HW: Kriech (Waldhecke)
  - HG6: Herausragender Einzelbaum / Baumgruppe
  - HGa: Allee
- Grünland**
- GI: Ackerweide
  - Glu: Ungelüftetes artarmes Intensivgrünland
  - Glv: Artarmes Intensivgrünland, bewaldet
  - GM: Mesophiles Grünland
  - GMu: Ungelüftete mesophile Grünlandbestände
- Acker- und Gartenbiotope**
- AA: Acker
  - AO: Obstplantage
- Sümpfe und Ufer**
- NE: Moor / Sumpf / Röhricht
  - Nli(r): Ufervegetation, neophyteneich
- Ruderaffuren / Säume, Staudenfluren**
- RHf: Halbruderaffure Gras- und Staudenflur
  - RHm: Ruderaffure Gras- und Staudenflur mittlerer Standorte
- Heiden und Magerrasen**
- TRs: Artenarme Sukzessionsstadien
- Fließ- und Stillgewässer**
- Fließgewässer
  - FBn: naturnaher Bach
  - FBw: ausgebauter Bach, naturnah
  - FG: Künstliche Fließgewässer / Gräben
  - Stillgewässer
  - FK: Kleingewässer
  - FS: Seentümpel / Flutmulde
  - FT: Vertiefungsbereich
  - FV: Vertiefungsbereich
  - FK: Künstliche oder künstlich überprägte Stillgewässer
  - FKa: Kleingewässer
- Siedlungsbiotope**
- Städtegebiete
  - SBe: Biotope der gemischten Baufächen / Städtegebiete
  - SBv: Einzel- und Reihenaufbau
  - SD: Biotope der gemischten Baufächen / Dörfergebiete
  - SGa: Gärten
  - FT: Biotope der Verkehrsanlagen / Verkehrsflächen
  - SVs: Straßenschnittfläche
  - SVg: Verkehrsbegleitende Grünfläche
  - SvB: Bahnanlagen
  - SvB: Bahn- / Gleisanlage
- Aktualisierung der Biotop- und Nutzungstypen**
- HWr: Verlust einer Gehölzstruktur
  - X: Verlust eines Einzelbaums
  - GI: veränderter Biotop- / Nutzungstyp
  - Nutzungsänderung zu Acker
  - Nutzungsänderung zu Einsaatgrünland
  - Nutzungsänderung zu Intensivgrünland
  - Nutzungsänderung zu Grünlandbrache
- Schutzgebiete und geschützte Biotope**
- Gesetzlich geschützte Biotope nach § 30 BNatSchG und / oder § 21 LNatSchG
  - Nr. des Erfassungsbogens der gesetzlich geschützten Biotope
  - Naturschutzgebiet "Baggersee Höhenfelde"
  - Landschaftsschutzgebiet "Kollmarer Marsch"

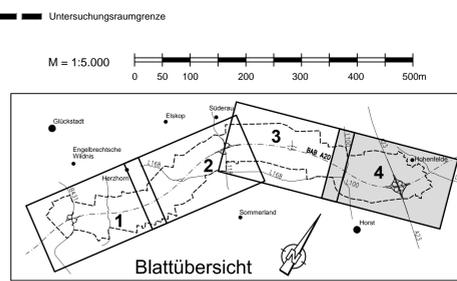

Koordinatensystem: Gauß-Krüger, Höhensystem: NN 160

Kartengrundlage: Deutsche Grundkarte 1:5000  
Vervollständigt mit Genehmigung des Landesvermessungsamtes Schleswig-Holstein vom 27.08.2002 12.562.6 298/02

Nr.	Art der Änderung	Datum	Name

Bearbeitung	Datum	Name
WLW Landschaftsarchitekten + Biologen	09/2014	Gröger
Freie Landschaftsarchitekten und Diplom-Biologe BWK/SRL/VDI	09/2014	Gröger
19288 Lohseweg, Neudorf Str. 32b, Tel. 04341420-400, Fax 04341420-401	09/2014	P. Nisch

Landesbetrieb Straßenbau und Verkehr Schleswig - Holstein

Unterlage Nr. 4

Blatt Nr. 4

Reg. Nr.  

Datum  

Name  

A 20 - Nord-West-Umfahrung Hamburg

Landschaftspflegerischer Begleitplan

Abschnitt B431 bis A23

Aktualisierung der Biotop- und Nutzungstypen - Kartierung 2014 -

Maßstab: 1:5.000

**Aufgestellt**  
LBV-SH, NL Itzehoe

Grundplan hergestellt:  

Ergänzungen:  

Blattgröße: 1367 x 594